


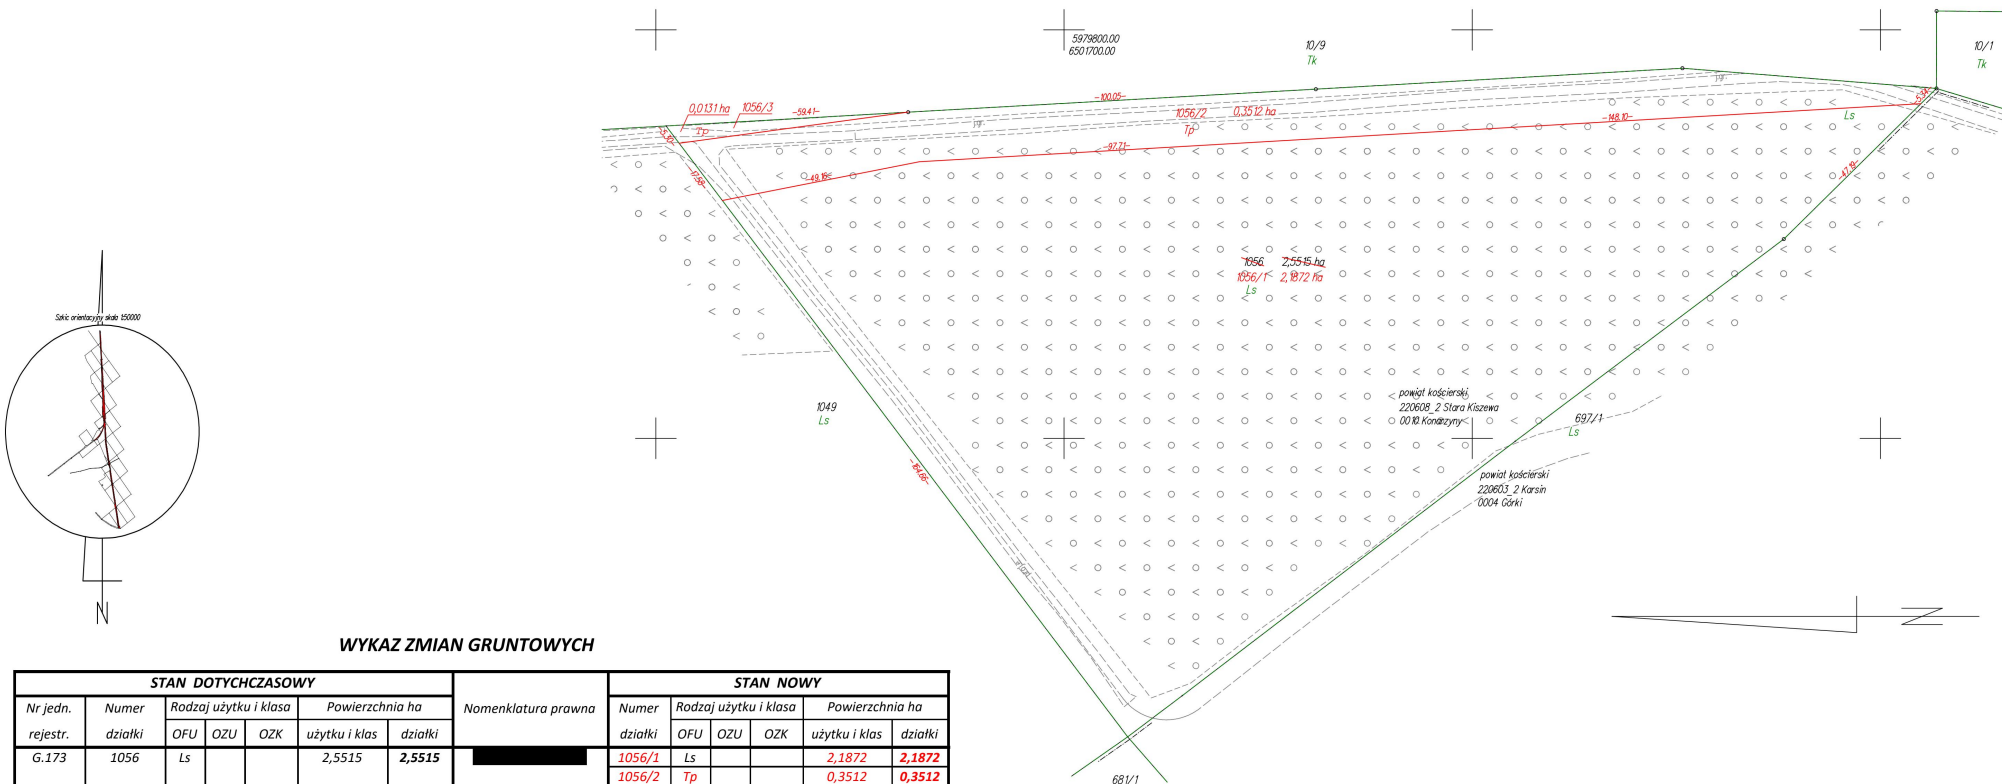

WYKAZ ZMIAN GRUNTOWYCH

STAN DOTYCHCZASOWY							Nomenklatura prawna	STAN NOWY						
Nr jedn. rejestr.	Numer działki	Rodzaj użytku i klasa			Powierzchnia ha			Numer działki	Rodzaj użytku i klasa			Powierzchnia ha		
		OFU	OZU	OZK	użytku i klas	działki			OFU	OZU	OZK	użytku i klas	działki	
G.173	1056	Ls			2,5515	2,5515			1056/1	Ls		2,1872	2,1872	
									1056/2	Tp		0,3512	0,3512	
								1056/3	Tp		0,0131	0,0131		
					Razem	2,5515		Razem					2,5515	2,5515

Powierzchnia działki nr 1056/1 po podziale została obliczona przez różnicę

woj.: pomorskie
powiat: kościerski
Jedn. Ewid.: 220608_2 Stara Kiszewa
obręb: 0010 Konarzyny
działka nr: 1056
Adres: Konarzyny
ID zgi: 6640.204.2021

MAPA Z PROJEKTEM PODZIAŁU NIERUCHOMOŚCI

opracowana w trybie przepisów ustawy o gospodarce nieruchomościami z dn. 21 sierpnia 1997r. (Dz. U z 2024r. poz 1145 z późn. zm.) oraz ustawy o transporcie kolejowym z dn. 28 marca 2003r. (Dz. U z 2024r. poz 697, 731 z późn. zm.)

SKALA 1:1000

Wykazane na mapie granice nieruchomości podlegającej podziałowi są zgodne z danymi ewidencyjnymi.

Wykonawca:



ul. Kaczkowskiego 6, 33-100 Tarnów
NIP: 7342480395
Data: 15.10.2024

Kierownik pracy geodezyjnej:
Geodeta Uprawniony
mgr inż. Emil Rutkowski
Nr upr. 23524



Krzysztof Myszk

Elektronicznie podpisany przez Krzysztof Myszk Data: 2024.12.16 130845+0100

Signed by / Podpisano przez:

EMIL RUTKOWSKI

Date / Data: 2024-11-14 21:44

Małgorzata Cymerys
Elektronicznie podpisany przez Małgorzata Cymerys Data: 2025.10.27 22:21:23 +01'00'