


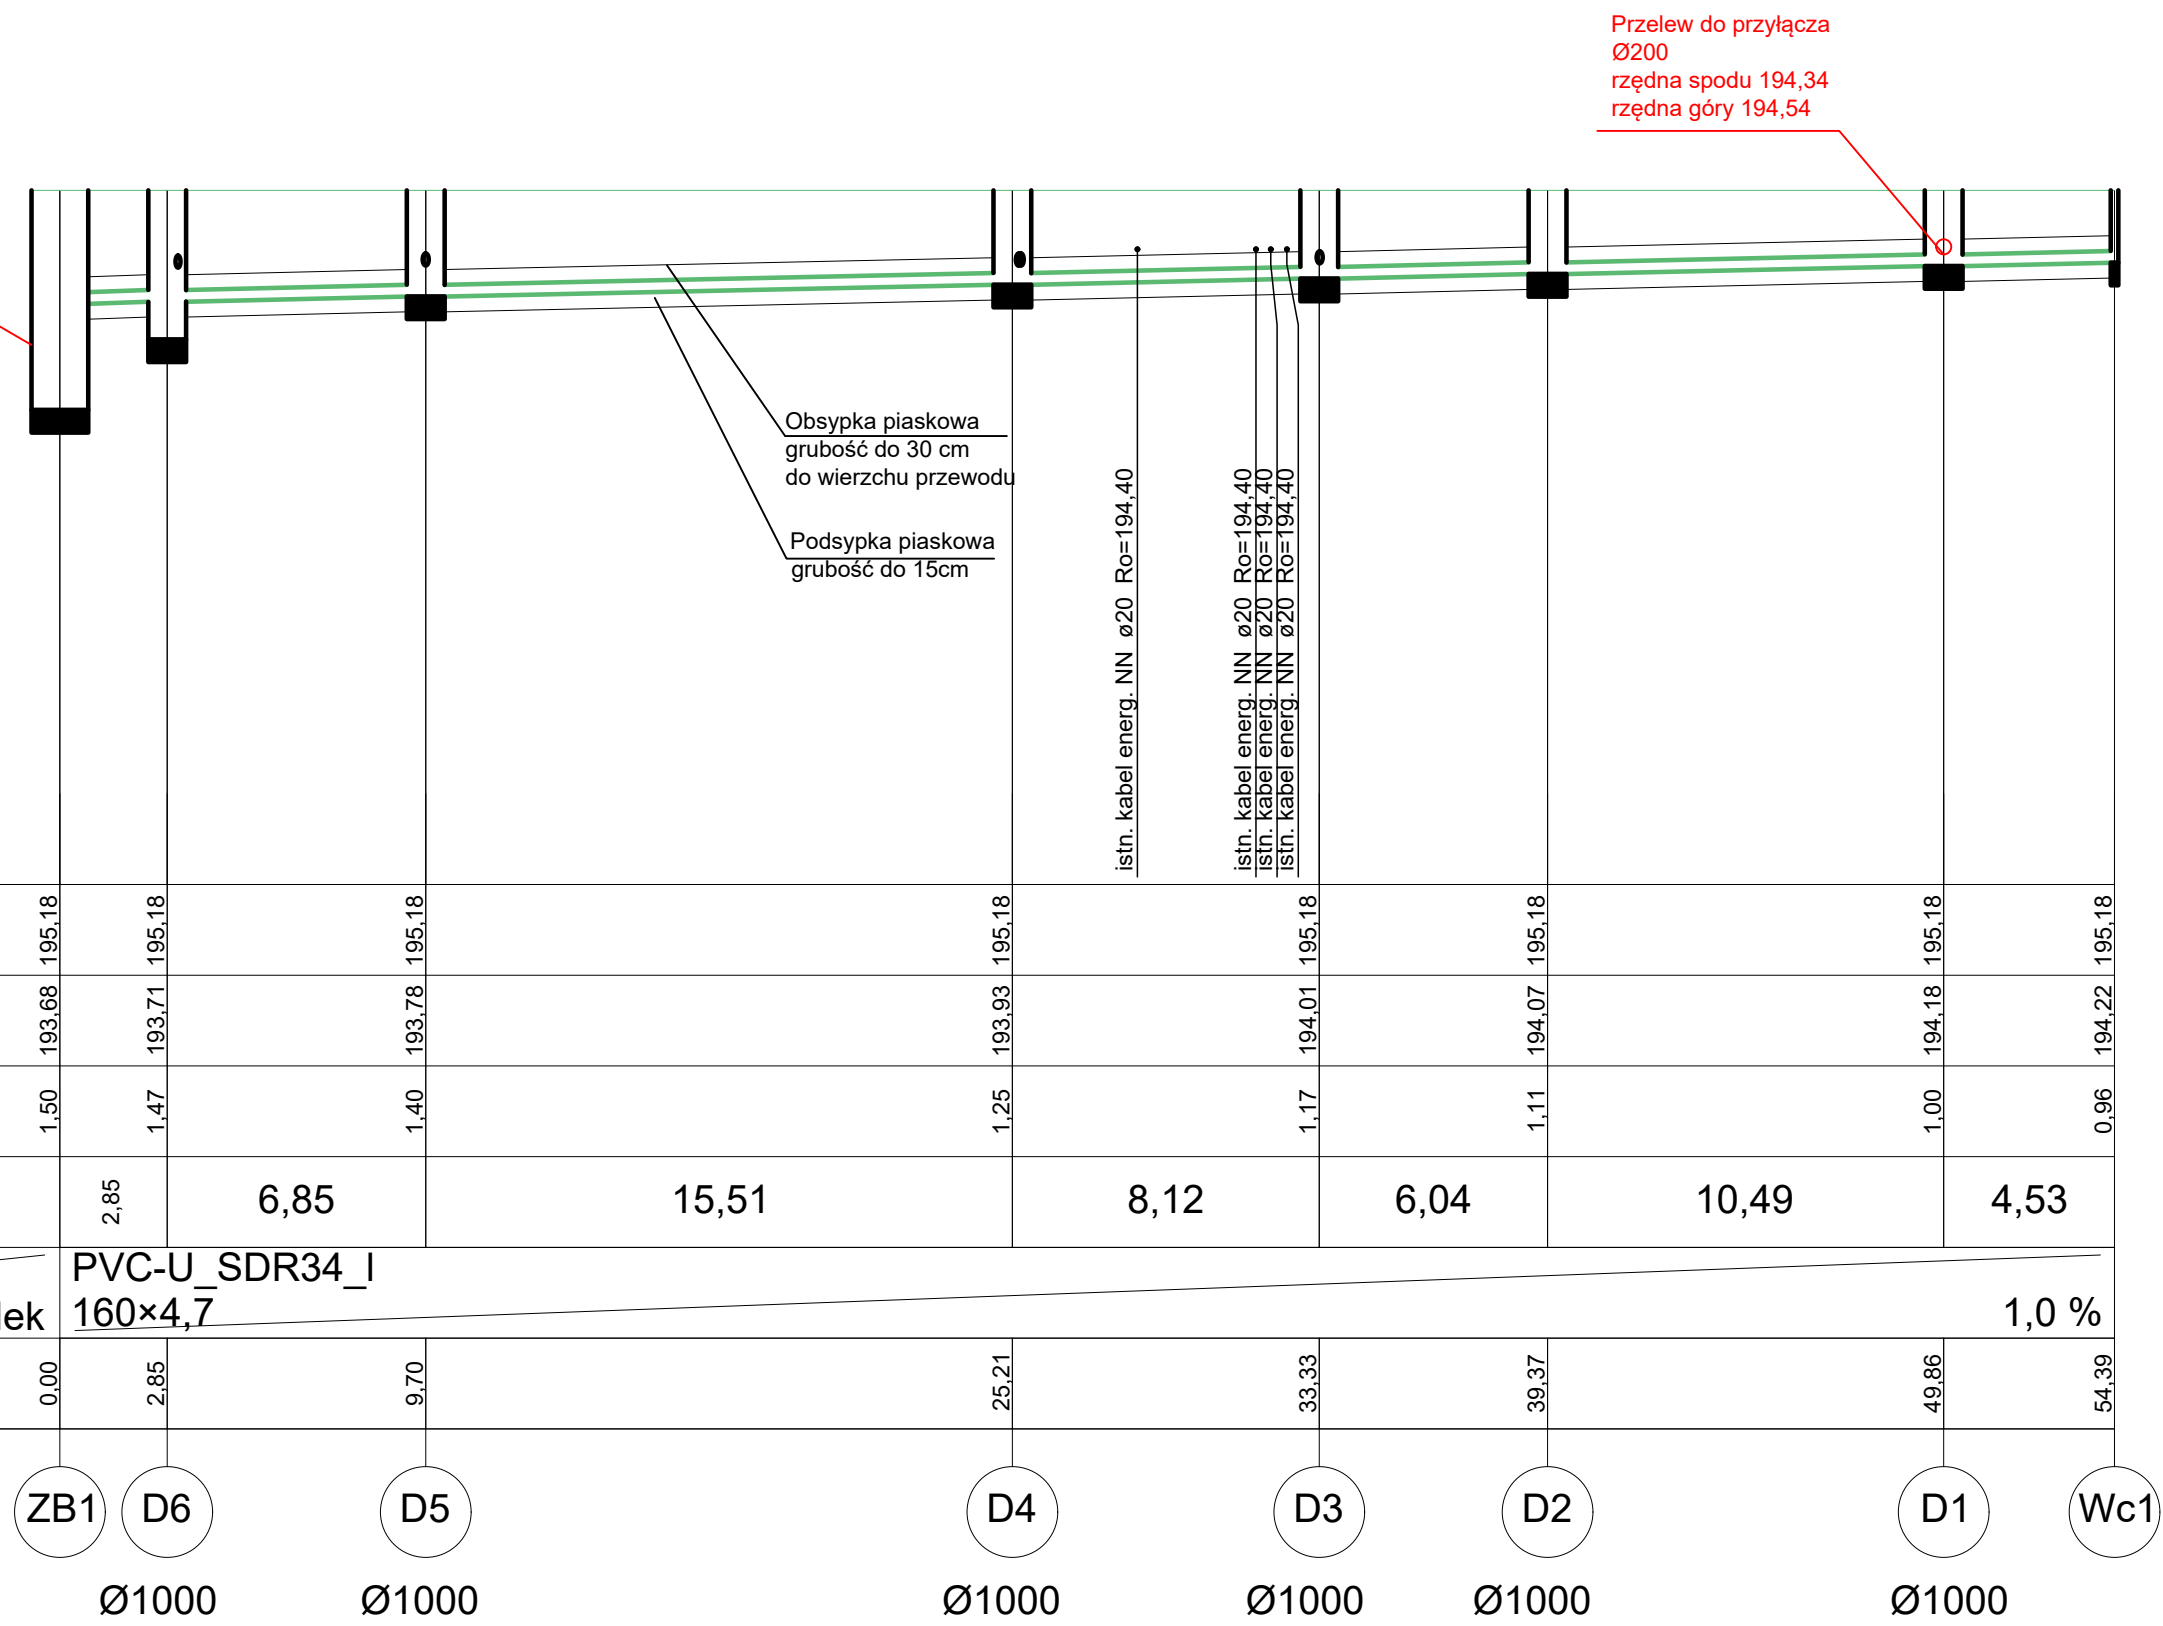
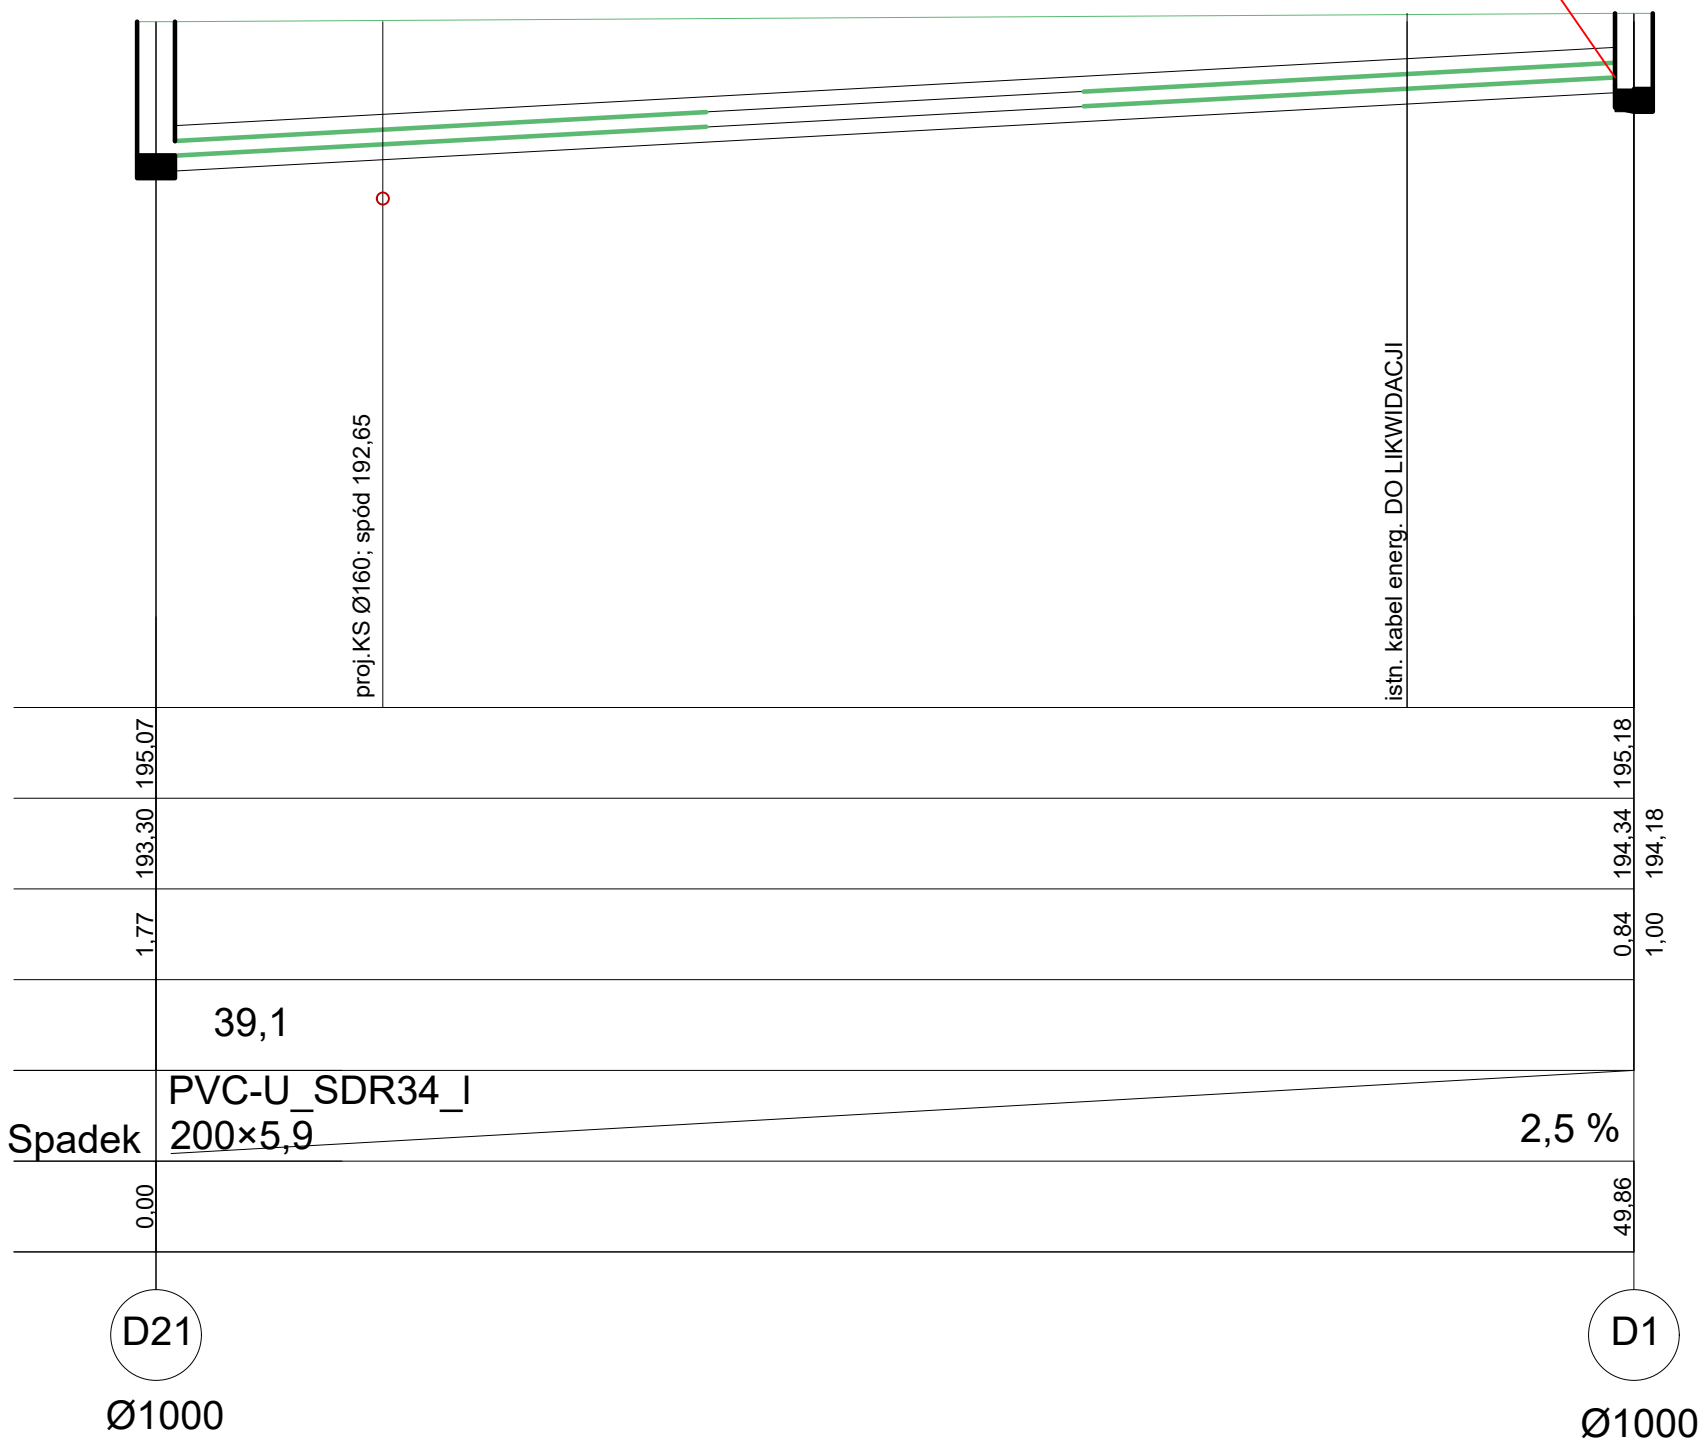
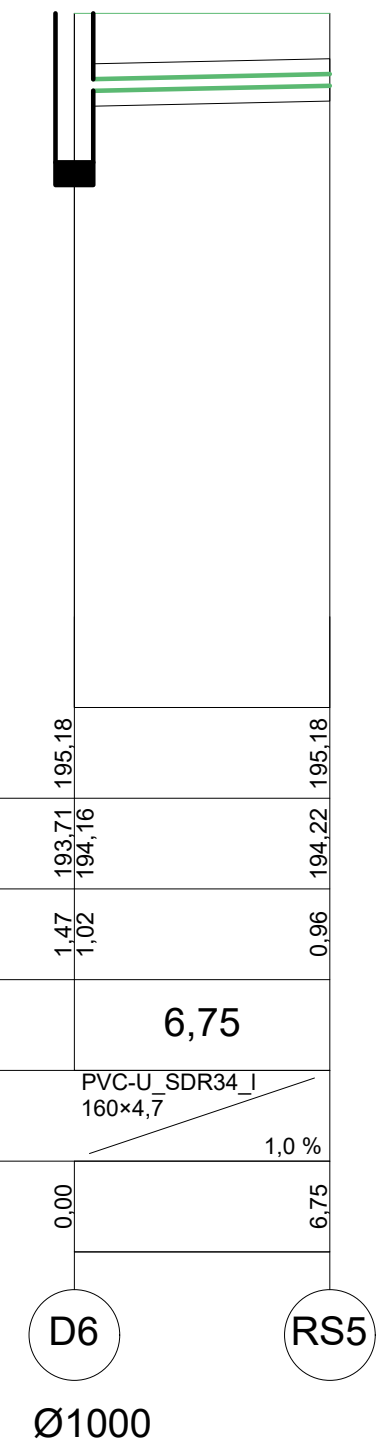


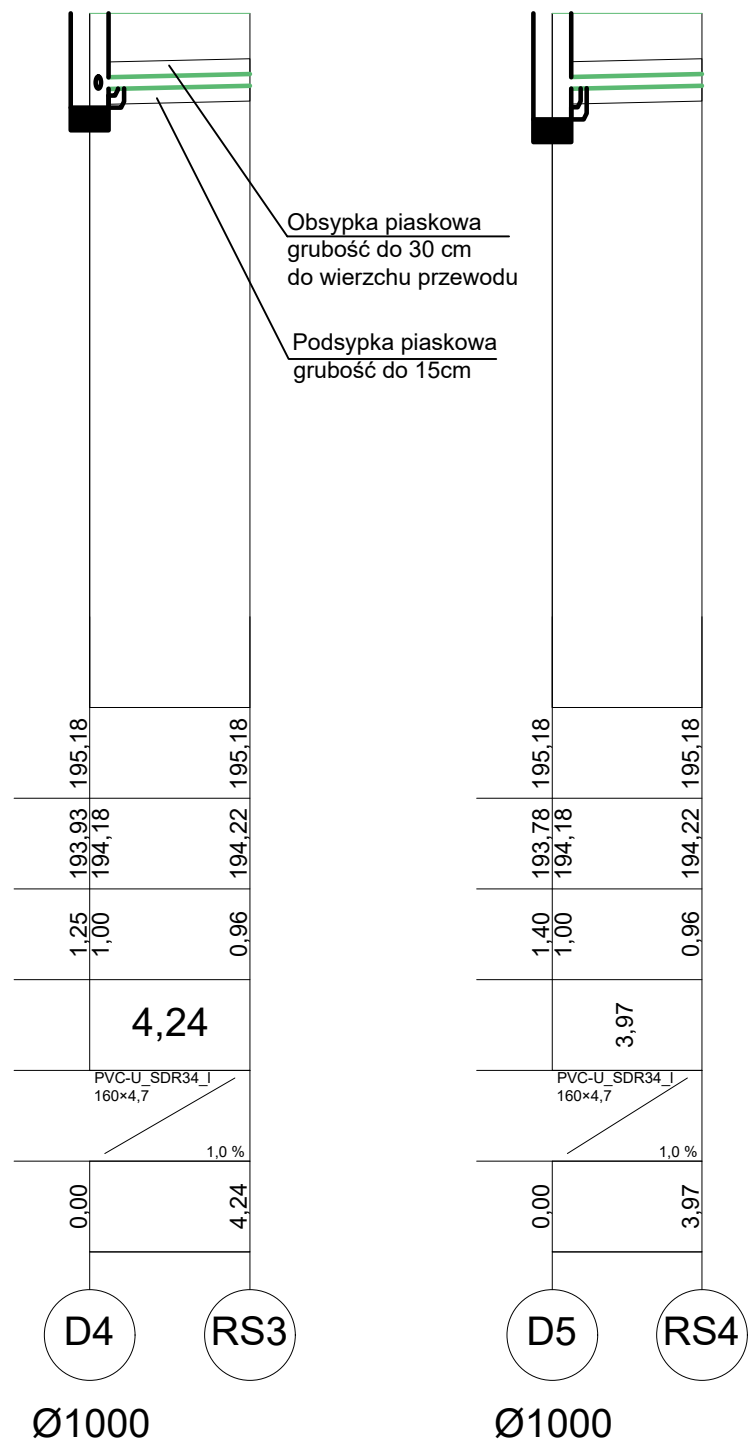

Rzędna terenu projektowanego								
Rzędna dna kanału	193,68	195,18		193,78	195,18		194,01	195,18
Zagłębienie dna kanału [m]	1,50			1,40			1,17	
Odległości [m]		2,85	6,85		15,51		8,12	6,04
Średnice, materiał	PVC-U_SDR34_I							
Spadek	160×4,7							
Długość trasy [m]	0,00	2,85	9,70		25,21	33,33	39,37	49,86
								54,39
								1,0 %

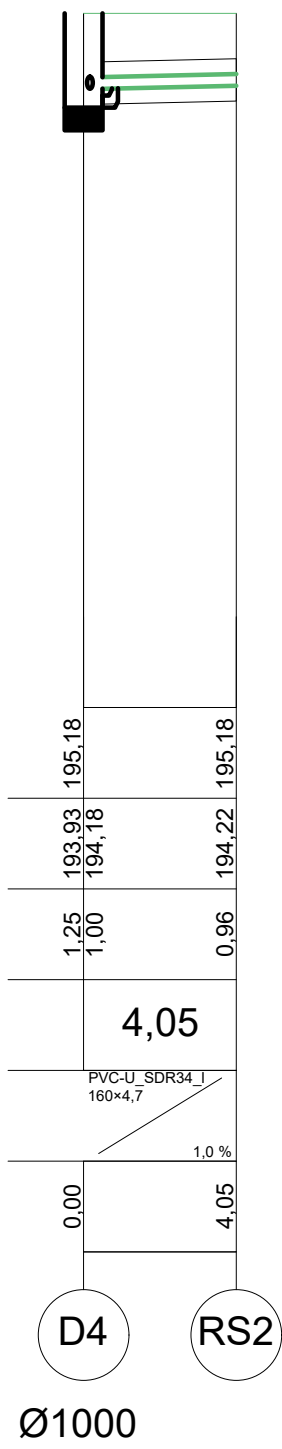

- REWIZJA:
UZUPEŁNIONO PROFIL KANALIZACJI DESZCZOWEJ ODCINKA D21-D1
- PRZEŁEW AWARYJNY UKŁADU ODPROWADZAJĄCEGO WODY
OPADOWE DO ZBIORNIKA 1.
UZUPEŁNIONO RZĘDNE ZBIORNIKA ZB1.
DATA: 15.01.2025

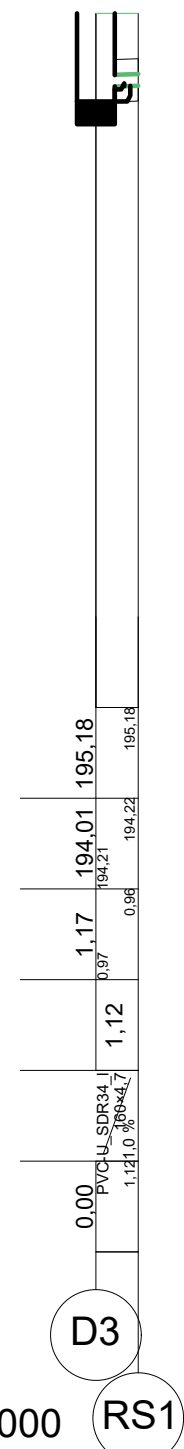