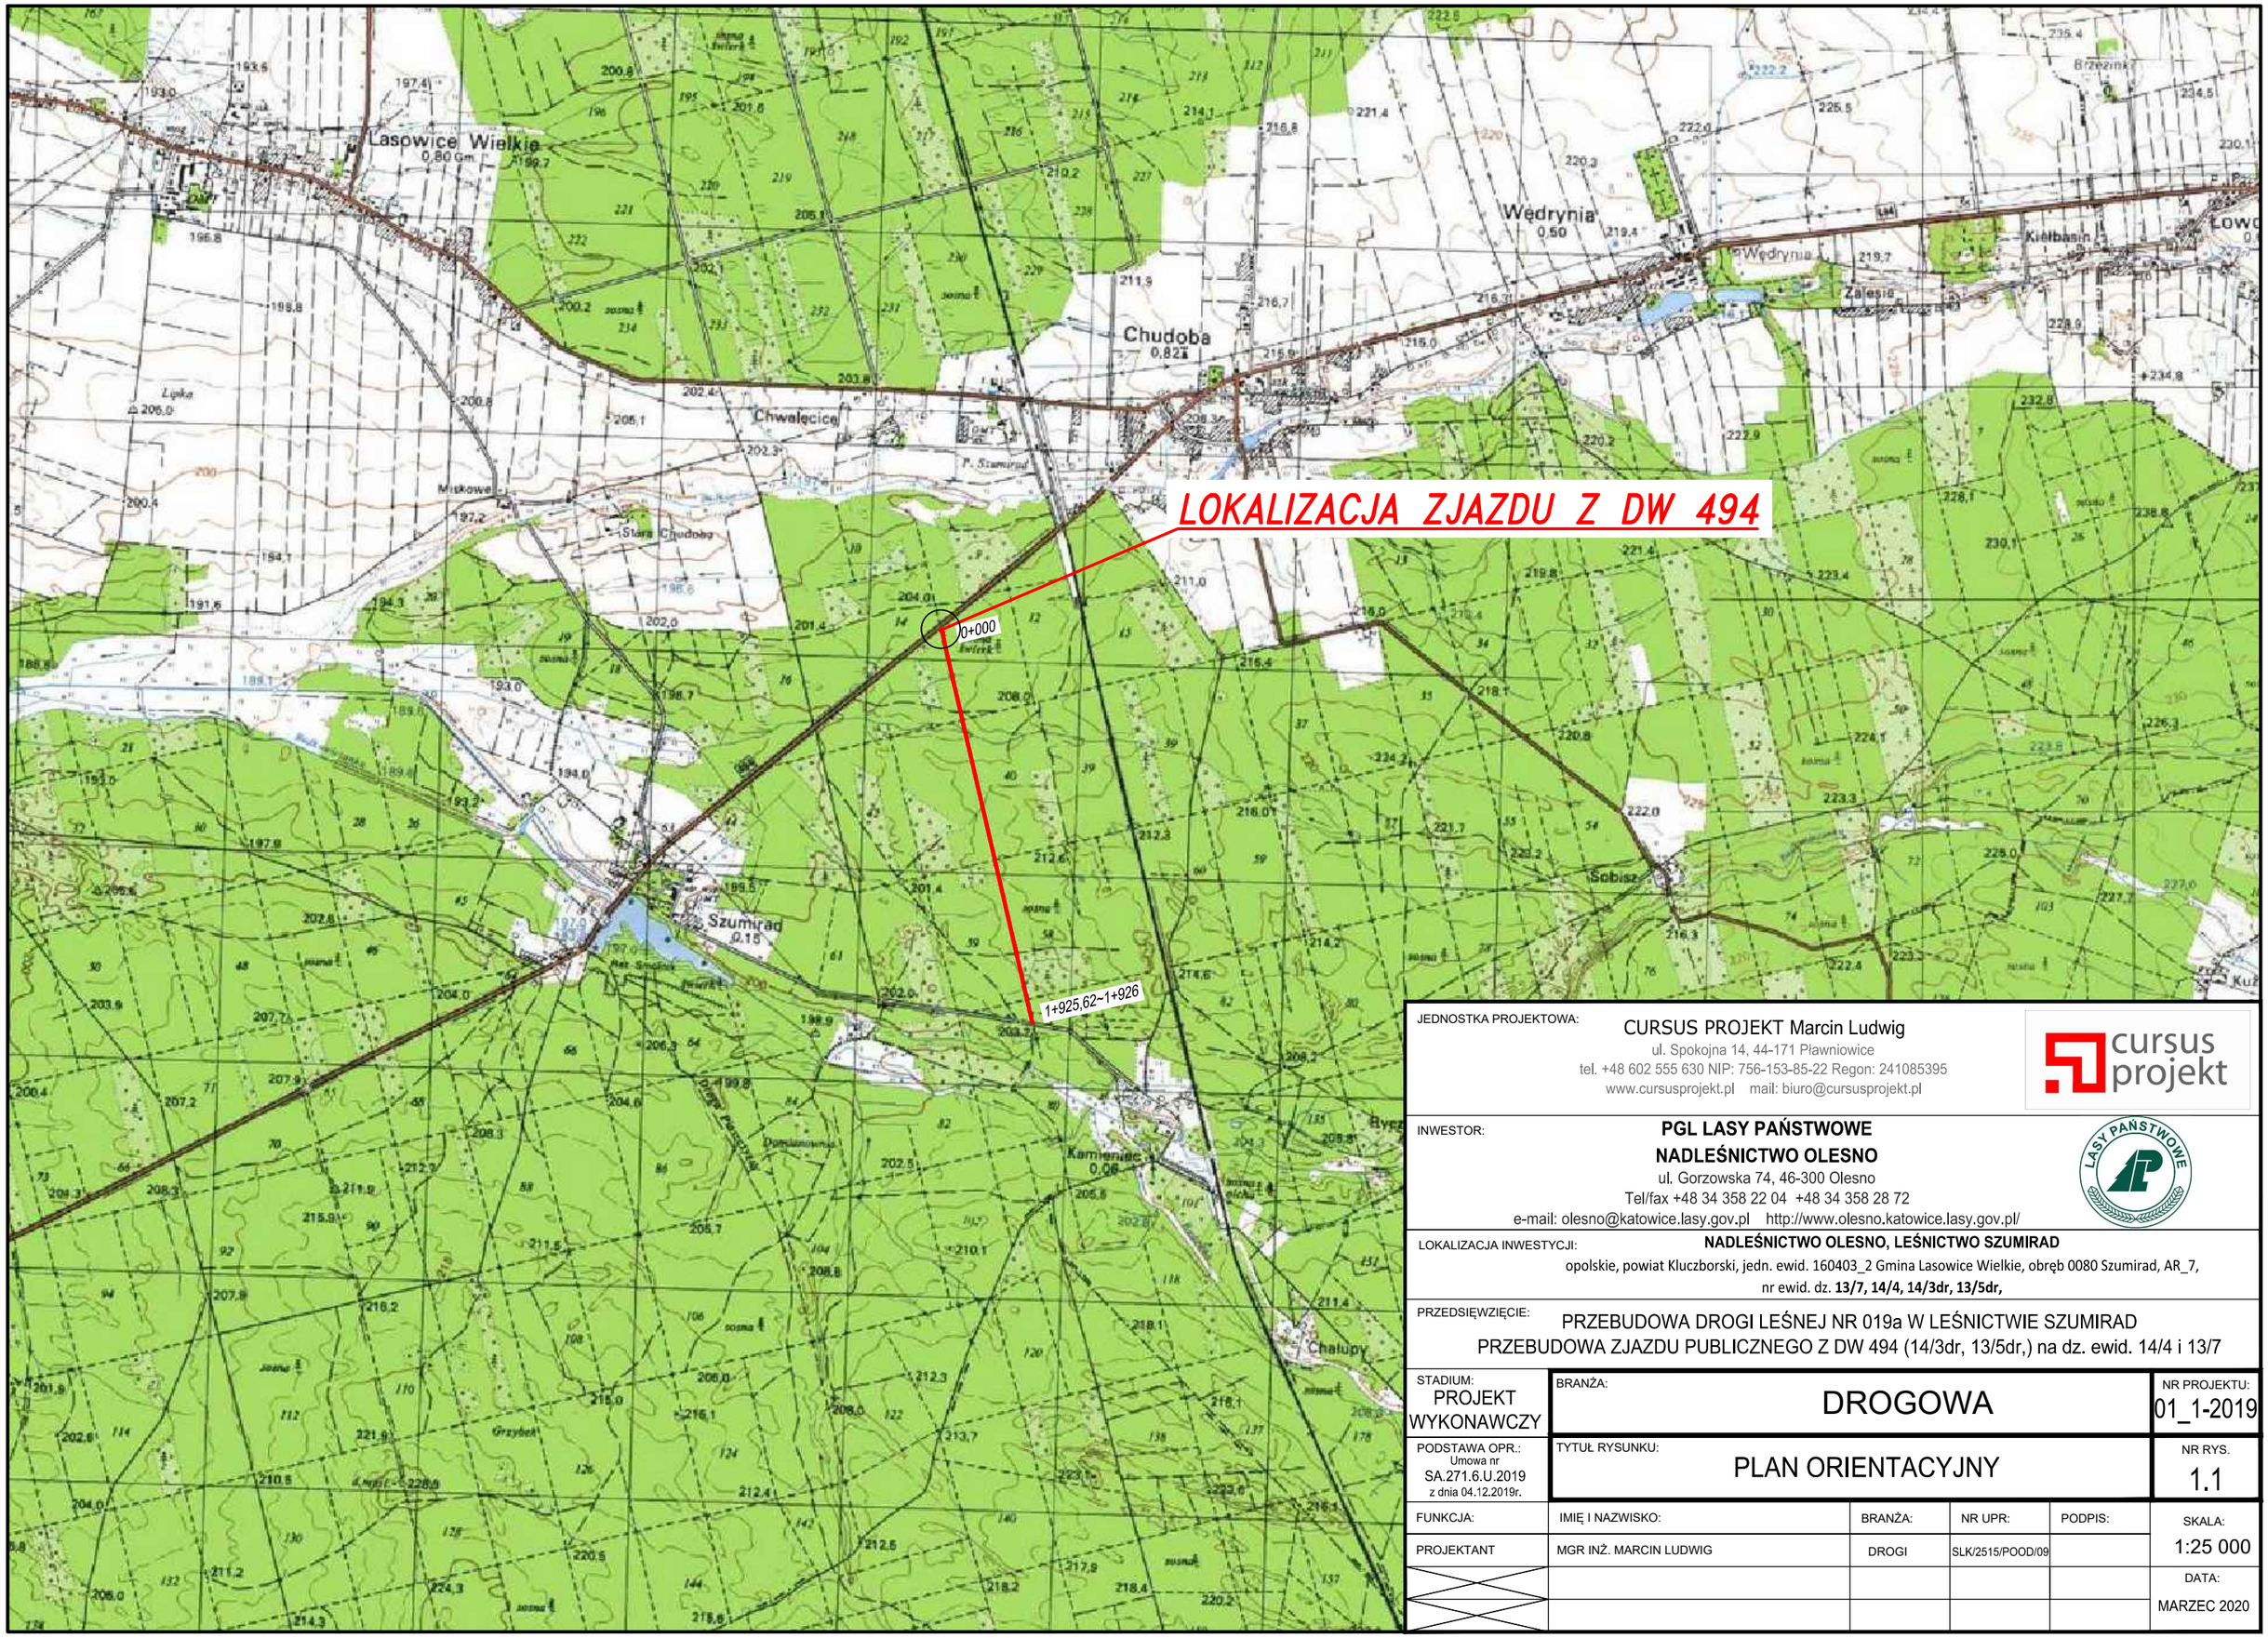

JEDNOSTKA PROJEKTOWA:

CURSUS PROJEKT Marcin Ludwig
ul. Spokojna 14, 44-171 Pławniowice
tel. +48 602 555 630 NIP: 756-153-85-22 Regon: 241085395
www.cursusprojekt.pl mail: biuro@cursusprojekt.pl

INWESTOR:

PGL LASY PAŃSTWOWE
NADLEŚNICTWO OLESNO
ul. Gorzowska 74, 46-300 Olesno
Tel/fax +48 34 358 22 04 +48 34 358 28 72
e-mail: olesno@katowice.lasy.gov.pl http://www.olesno.katowice.lasy.gov.pl/

LOKALIZACJA INWESTYCJI:

NADLEŚNICTWO OLESNO, LEŚNICTWO SZUMIRAD
opolskie, powiat Kluczborski, jedn. ewid. 160403_2 Gmina Lasowice Wielkie, obręb 0080 Szumirad, AR_7,
nr ewid. dz. **13/7, 14/4, 14/3dr, 13/5dr,**

PRZEDSIĘWZIĘCIE:

PRZEBUDOWA DROGI LEŚNEJ NR 019a W LEŚNICTWIE SZUMIRAD
PRZEBUDOWA ZJAZDU PUBLICZNEGO Z DW 494 (14/3dr, 13/5dr,) na dz. ewid. 14/4 i 13/7

STADIUM:	BRANŻA:	NR PROJEKTU:
PROJEKT WYKONAWCZY	DROGOWA	01_1-2019
PODSTAWA OPR.: Umowa nr SA.271.6.U.2019 z dnia 04.12.2019r.	TYTUŁ RYSUNKU: PLAN ORIENTACYJNY	NR RYS. 1.1

FUNKCJA:	IMIĘ I NAZWISKO:	BRANŻA:	NR UPR:	PODPIS:	SKALA:
PROJEKTANT	MGR INŻ. MARCIN LUDWIG	DROGI	SLK/2515/POOD/09		1:25 000
					DATA: MARZEC 2020

297x420