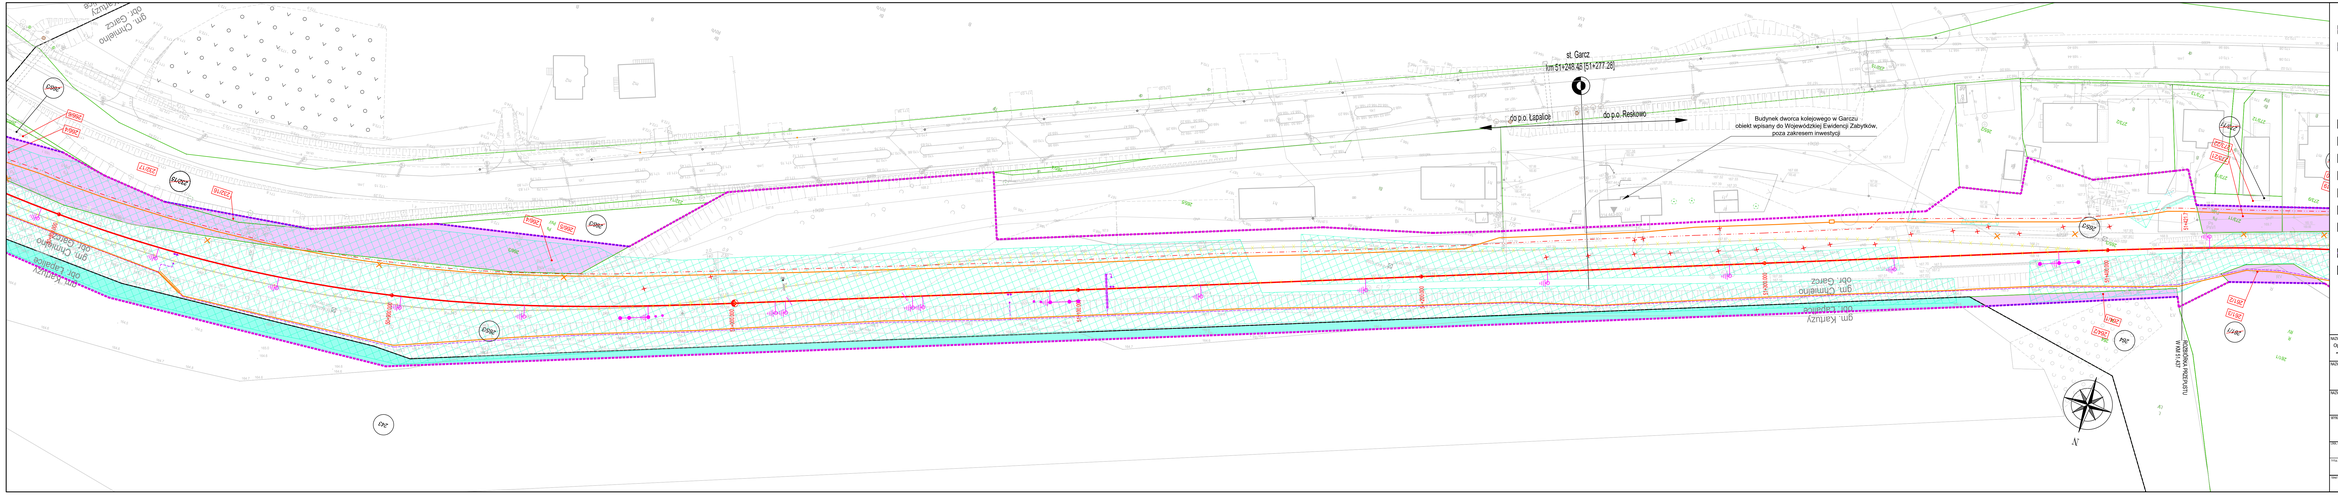

LEGENDA

- Zakres inwestycji objęty wnioskiem
- Linie rozgraniczające i/lub wyróżnienia pasów drogowych dróg różnych kategorii
- 212/2 — Numery działek ewidencyjnych w obrębie inwestycji
- 212/2 — Numery działek ewidencyjnych w obrębie inwestycji podlegające podziałowi
- 212/2 — Numery działek ewidencyjnych powstałe po podziale
- Zakres działek lub części działek do przejęcia na rzecz Skarbu Państwa dla potrzeb budowy linii kolejowej nr 229 na odcinku Kartuzy - Sierakowice dla przejęcia w użytkowanie wieczyste PKP PLK S.A.
- Zakres działek lub części działek do przejęcia na rzecz województwa pomorskiego zajmowanych na rzecz budowanych i przebudowywanych dróg wojewódzkich
- Zakres działek lub części działek do przejęcia na rzecz powiatu kartuskiego zajmowanych na rzecz budowanych i przebudowywanych dróg powiatowych
- Zakres działek lub części działek do przejęcia na rzecz gmin zajmowanych na rzecz budowanych i przebudowywanych dróg publicznych
- Zakres działek lub części działek do bezpłatnego zajęcia w ramach czasowego ograniczenia w korzystaniu – drogi publiczne
- Zakres działek lub części działek do bezpłatnego zajęcia w ramach czasowego ograniczenia w korzystaniu – wody płynące
- Działki lub części działek dla których określono ograniczenia w korzystaniu z nieruchomości w celu zapewnienia przez Ibi wejścia na teren nieruchomości dla prowadzenia inwestycji kolejowej zgodnie z art. 5a, ust. 1, pkt 5 ustawy z dnia 28 marca 2003 r. o transporcie kolejowym
- Inwestycja sąsiadująca, w stanie realizacji nie mapce przedstawiono zakresu jej wnioskiu
- Część inwestycji objęta oddzielnym wnioskiem

NAZWA PROJEKTU:

Opracowanie dokumentacji przygotowawczej oraz dokumentacji technicznej dla projektu **„Kwalifikacja linii kolejowej nr 229 na odcinku Kartuzy - Sierakowice wraz z ewentualną elektryfikacją"**

NAZWA I ADRES OBIEKTU BUDOWLANEGO:

Przebudowa linii kolejowej nr 229 na odcinku Kartuzy Sierakowice od km 40,918 do km 67,500

województwo pomorskie, powiat: kartuski, gmina: Kartuzy, Chmielno, Sierakowice

NAZWA ZAMAWIAJĄCEGO:

PKP Polskie Linie Kolejowe S.A.
ul. Targowa 74, 03-734 Warszawa

PKP POLSKIE LINIE KOLEJOWE S.A.

NAZWA(Y) DOKUMENTACJI PROJEKTOWEJ:

Databout Sp. z o.o.
ul. Bitwy Warszawskiej 1920 r. 7, 02-366 Warszawa

databout

TYP DOKUMENTU:

LK 229
od km 40,918 do km 67,500

TYTUŁ RYSUNKU:

Załącznik rysunkowy do wniosku o ULK

Nazwa pl.	Data	Skala	Nr rys.
PL9639	2020-12-12	1:500	ULK_16