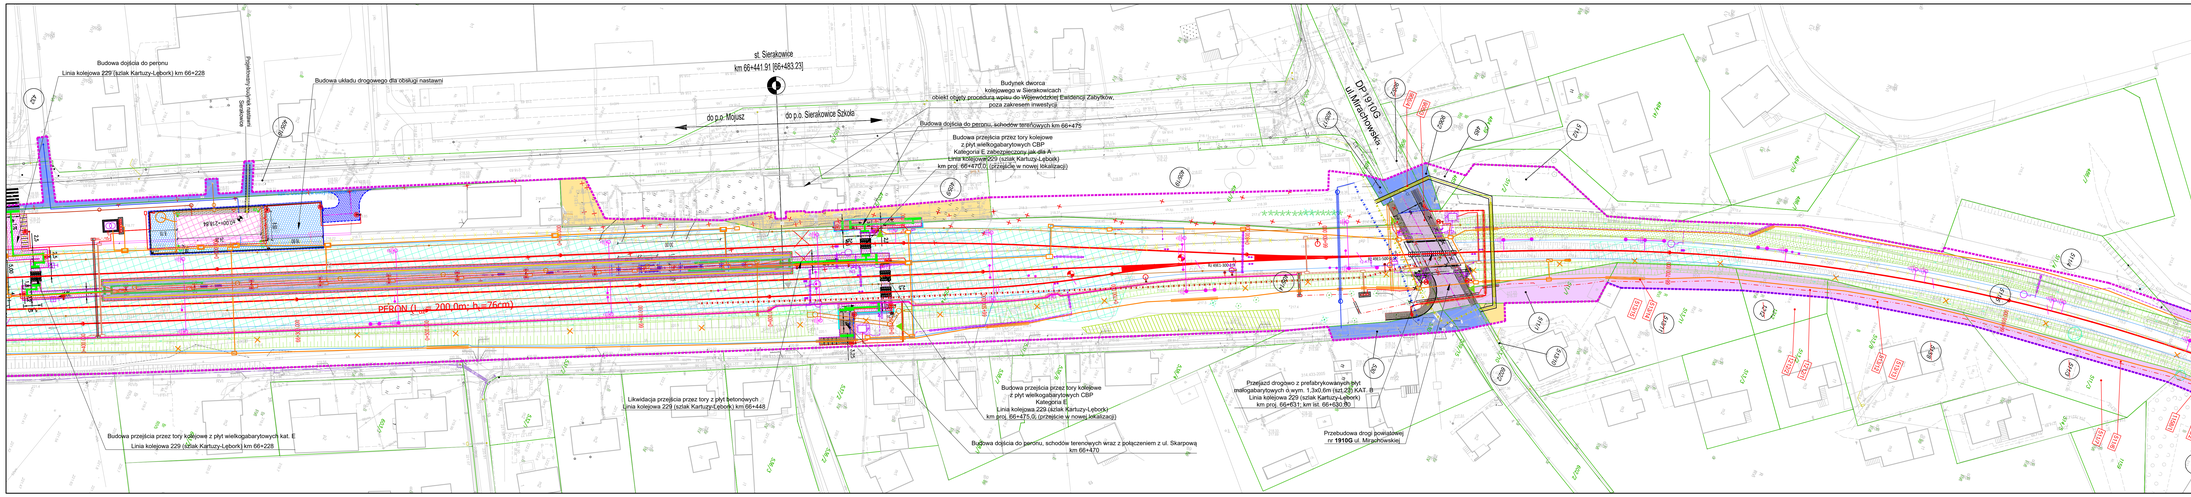

LEGENDA

- Zakres inwestycji objęty wnioskiem
- Linie rozgraniczające zlub wyznaczona pasów drogowych dróg różnych kategorii
- 2122 — Numery działek ewidencyjnych w obrębie inwestycji
- 2122 — Numery działek ewidencyjnych w obrębie inwestycji podlegające podziałowi
- 2122/2 — Numery działek ewidencyjnych powstałe po podziale
- Zakres działek lub części działek do przejęcia na rzecz Skarbu Państwa w zarządzie Państwowego Funduszu Gruntów Rolnych oraz Państwa do przejęcia w użytkowanie wieczyste PKP PLK S.A.
- Zakres działek lub części działek do przejęcia na rzecz województwa pomorskiego zajmowanych na rzecz budowanych i przebudowywanych dróg wojewódzkich
- Zakres działek lub części działek do przejęcia na rzecz powiatu kartuskiego zajmowanych na rzecz budowanych i przebudowywanych dróg powiatowych i dróg publicznych
- Zakres działek lub części działek do przejęcia na rzecz gmin zajmowanych na rzecz budowanych i przebudowywanych dróg publicznych
- Zakres działek lub części działek do bezpłatnego zajęcia w ramach czasowego ograniczenia w korzystaniu - drogi publiczne
- Zakres działek lub części działek do bezpłatnego zajęcia w ramach czasowego ograniczenia w korzystaniu - wody płynące
- Działki lub części działek dla których określono ograniczenia w korzystaniu z nieruchomości w celu zapewnienia przez Bo wejścia na teren nieruchomości dla prowadzenia inwestycji kolejowej zgodnie z art. 5b, ust.1, pkt 6 ustawy z dnia 28 marca 2003 r. o transporcie kolejowym
- Inwestycja sąsiadująca, w stanie realizacji nie mająca zwiększenia z inwestycją określoną we wniosku
- Część inwestycji objęta oddzielnym wnioskiem

NAZWA PROJEKTU:

Opracowanie dokumentacji przygotowawczej oraz dokumentacji technicznej dla projektu **„Rewitalizacja linii kolejowej nr 229 na odcinku Kartuzy - Sierakowice wraz z ewentualną elektryfikacją"**

NAZWA I ADRES OBIEKTU BUDOWLANEGO:

Przebudowa linii kolejowej nr 229 na odcinku Kartuzy Sierakowice od km 46,918 do km 67,500

województwo pomorskie, powiat kartuski, gmina Kartuzy, Chmielno, Sierakowice

NAZWA I ADRES INWESTORA:

PKP Polskie Linie Kolejowe S.A.
ul. Targowa 74, 03-734 Warszawa PKP POLSKIE LINIE KOLEJOWE S.A.

NAZWA(Y) I ADRES(Y) PROJEKTANTA(ÓW):

Databout Sp. z o.o.
ul. Bitwy Warszawskiej 1920 r. 7, 02-366 Warszawa databout

TYTUŁ RYSUNKU:

LK 229
od km 46,918 do km 67,500

TYTUŁ RYSUNKU:

Załącznik rysunkowy do wniosku o ULK

Nr w PI	Data	Skala	Nr rys.
PI.9639	2020-12-12	1:500	ULK_40