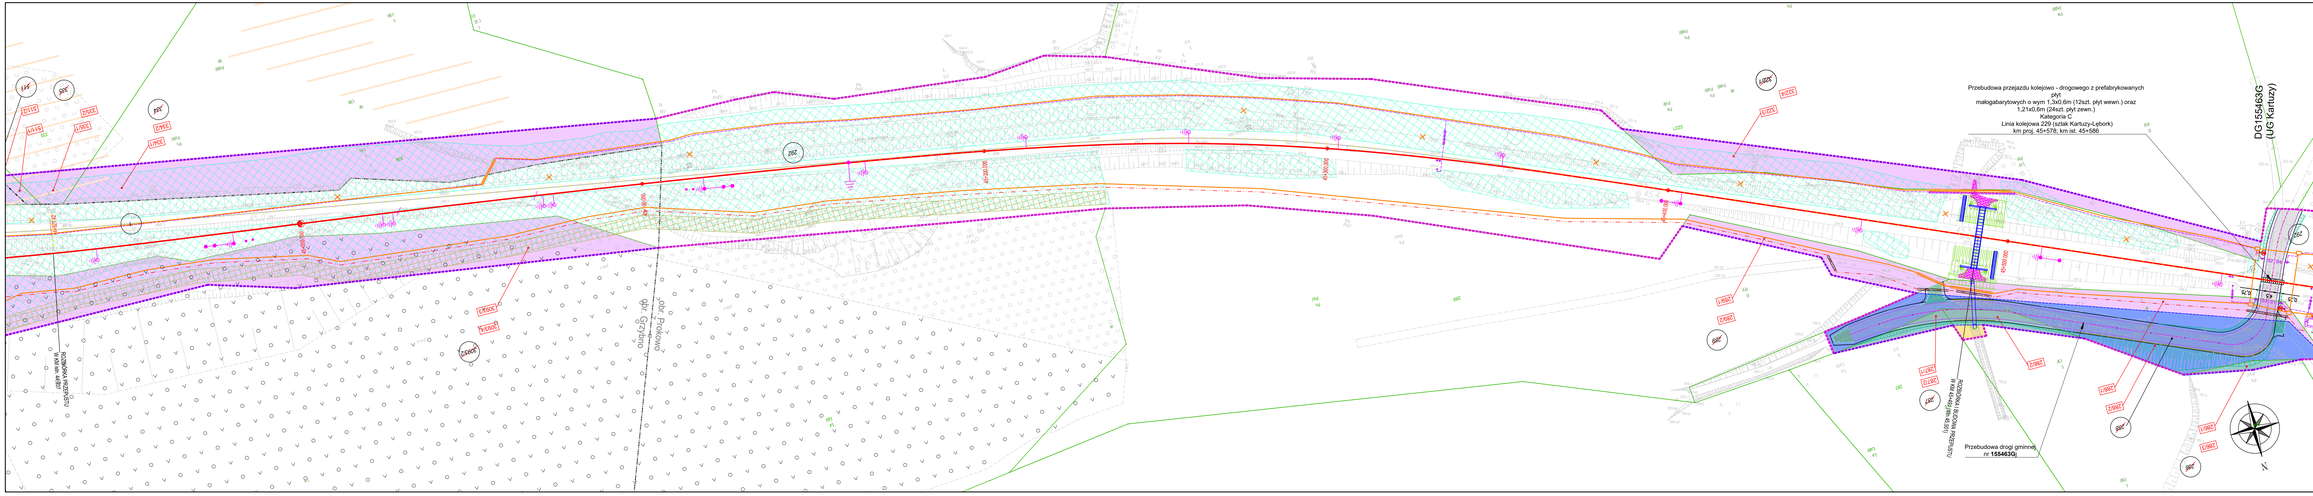

LEGENDA

- Zakres inwestycji objęty wnioskiem
- Linie rozgraniczające i/lub wyodrębnienia pasów drogowych dróg różnych kategorii
- 212/2 — Numery działek ewidencyjnych w obrębie inwestycji
- 212/2 — Numery działek ewidencyjnych w obrębie inwestycji podlegające podziałowi
- 212/2 — Numery działek ewidencyjnych powstałe po podziale
- Zakres działek lub części działek do przejęcia na rzecz Skarbu Państwa w celu budowy linii kolejowej nr 229 na odcinku Kartuzy - Stara Kiszewa. Państwa do przejęcia w użytkowanie wieczyste PKP PLK S.A.
- Zakres działek lub części działek do przejęcia na rzecz województwa pomorskiego zajmowanych na rzecz budowanych i przebudowywanych dróg wojewódzkich
- Zakres działek lub części działek do przejęcia na rzecz powiatu kartuskiego zajmowanych na rzecz budowanych i przebudowywanych dróg powiatowych i ulic dojazdowych
- Zakres działek lub części działek do przejęcia na rzecz gmin zajmowanych na rzecz budowanych i przebudowywanych dróg publicznych
- Zakres działek lub części działek do bezpłatnego zajęcia w ramach czasowego ograniczenia w korzystaniu - drogi publiczne
- Zakres działek lub części działek do bezpłatnego zajęcia w ramach czasowego ograniczenia w korzystaniu - wody płynące
- Działki lub części działek dla których określono ograniczenia w korzystaniu z nieruchomości w celu zapewnienia prawa do wejścia na teren nieruchomości dla prowadzenia inwestycji kolejowej zgodnie z art. 5g, ust. 1, pkt 5 ustawy z dnia 28 marca 2003 r. o transporcie kolejowym.
- Inwestycja sąsiadująca, w stanie realizacji nie mająca powiązania z inwestycją określoną we wniosku
- Część inwestycji objęta oddzielnym wnioskiem

NAZWA PROJEKTU:

"Opracowanie dokumentacji przygotowawczej oraz dokumentacji technicznej dla projektu „Rewitalizacja linii kolejowej nr 229 na odcinku Kartuzy - Stara Kiszewa wraz z ewentualną elektryfikacją"

NAZWA I ADRES OBIEKTU BUDOWLANEGO:

Przebudowa linii kolejowej nr 229 na odcinku Kartuzy-Skorzewice od km 40,818 do km 67,500

województwo pomorskie, powiat: kartuski, gmina: Kartuzy, Chmielno, Sulęczyno

NAZWA ZAMAWIAJĄCEGO:

PKP Polskie Linie Kolejowe S.A.
ul. Targowa 74, 03-734 Warszawa PKP POLSKIE LINIE KOLEJOWE S.A.

INFORMACJA DOKUMENTACJI PROJEKTOWEJ:

Databout Sp. z o.o.
ul. Ritwy Warszawskiej 1920 r. 7, 02-366 Warszawa databout

NAZWA SZARTU:

LK 229
od km 40,818 do km 67,500

Tytuł mapy:

Załącznik rysunkowy do wniosku o ULK

Nr w	Data	Skala	Nr rys.
PL9639	2025-12-12	1:500	ULK_07