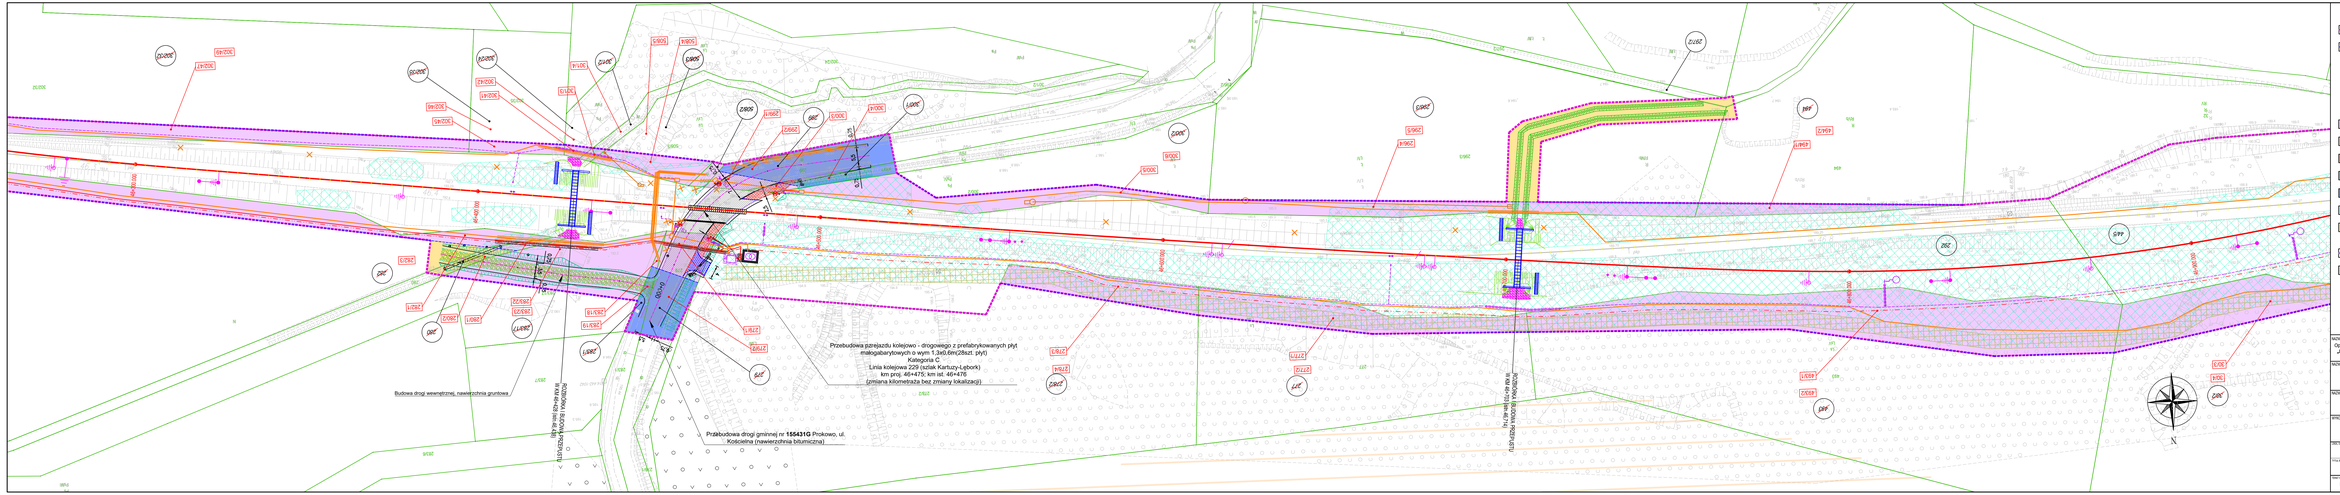
Przebudowa przejazdu kolejowo - drogowego z prefabrykowanych płyt
małogabarytowych o wym 1,3x0,6m(28szt. płyt)
Kategoria C
Linia kolejowa 229 (odc Kartuzy-Łębork)
km proj. 46+475; km ist. 46+476
(zmiana kilometraża bez zmiany lokalizacji)
Przebudowa drogi gminnej nr 155431G Prokowo, ul. Kościelna (nawierzchnia bitumiczna)
Budowa drogi wewnętrznej, nawierzchnia gruntowa
Przebudowa sieci wodociągowej
Przebudowa sieci wodociągowej
Przebudowa sieci wodociągowej