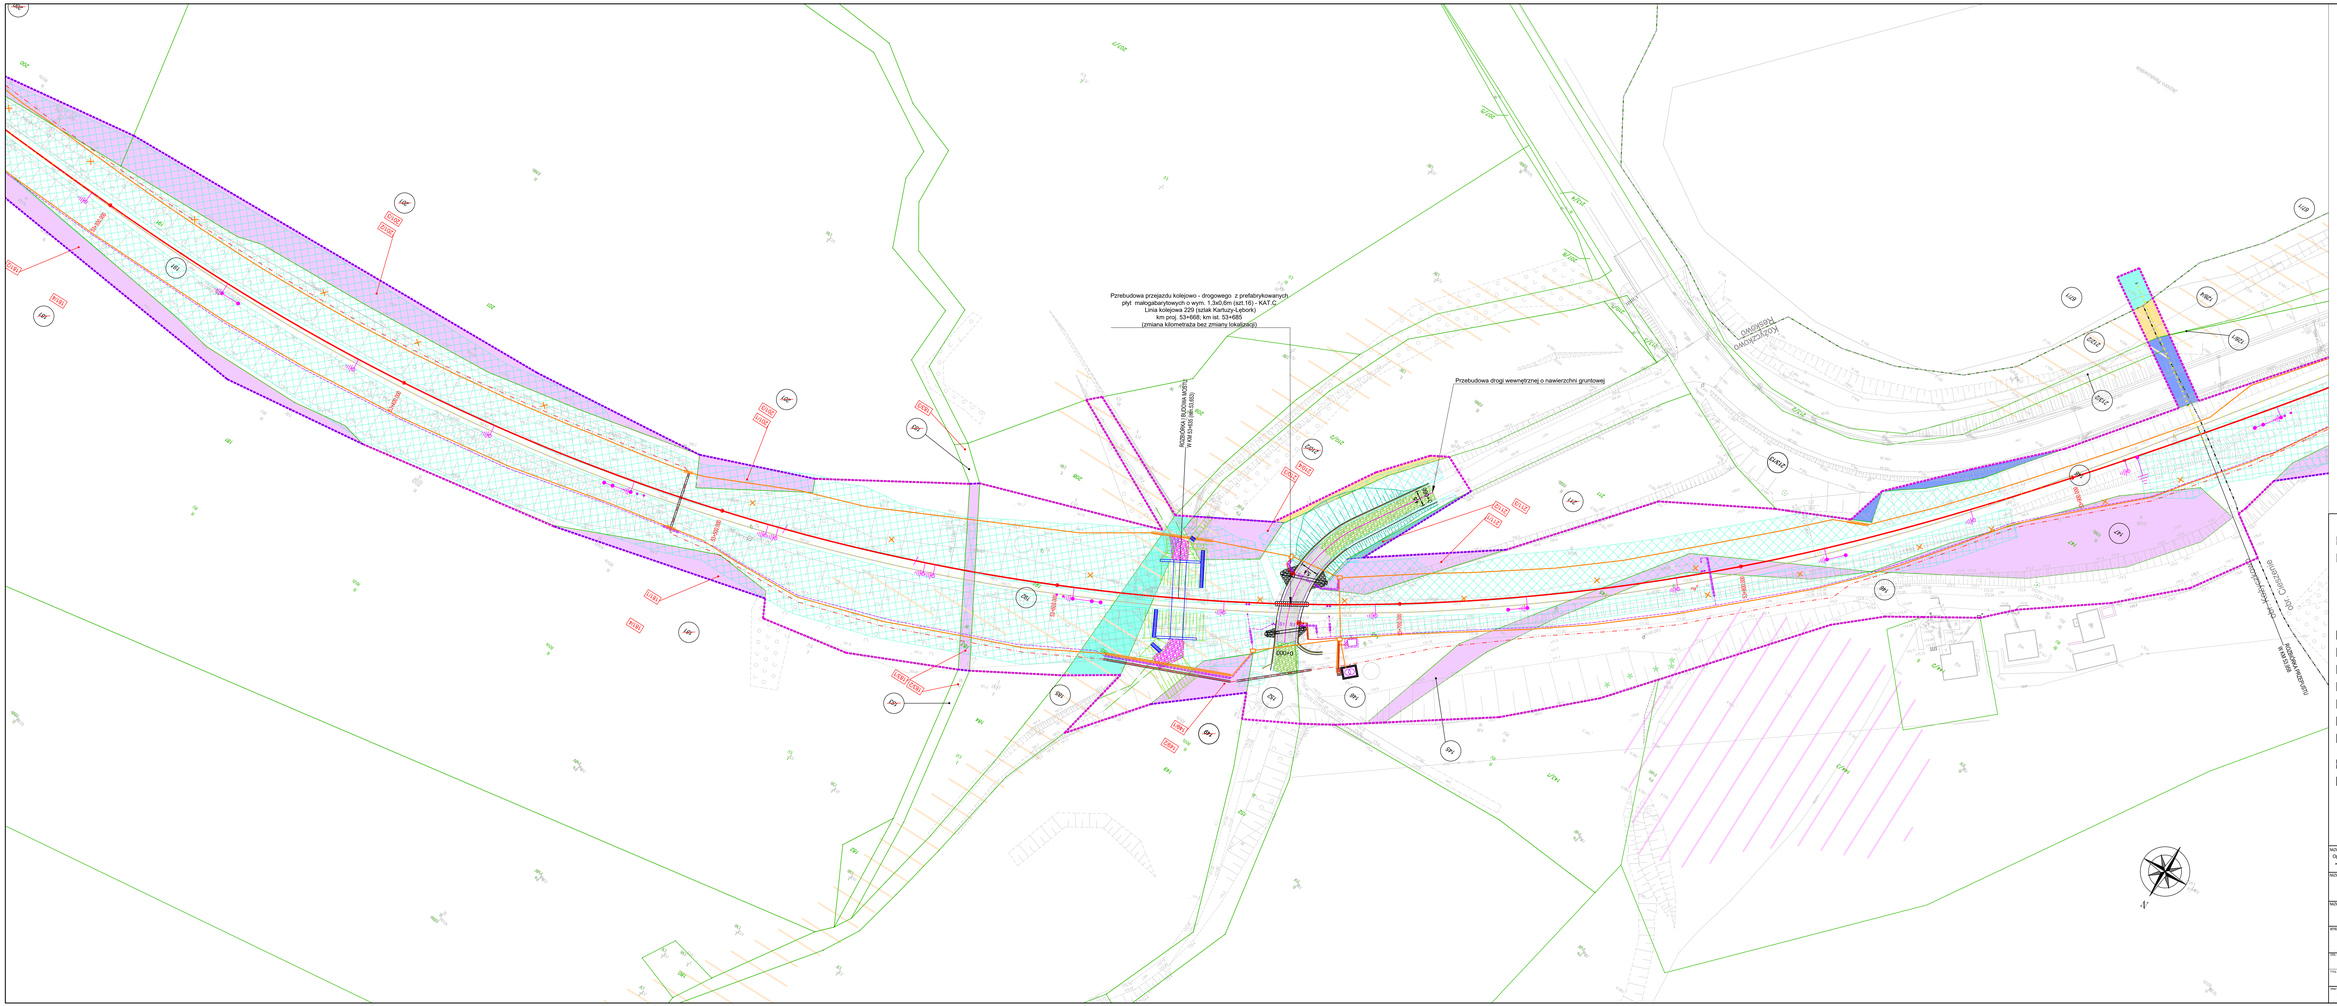
Przebudowa przejazdu kolejowo - drogowego z prefabrykowanych płyt małogabarytowych o wym. 1,3x0,6m (szt.16) - KAT.C
Linia kolejowa 229 (odcinek Kartuzy-Lębork)
km proj. 53+668, km ist. 53+685
(zmiana kilometraża bez zmiany lokalizacji)
Przebudowa drogi wewnętrznej o nawierzchni gruntowej
PRZEBUDOWA RURY DN1000 WRAZ Z PRZEPUSTEM
PRZEBUDOWA RURY DN1000 WRAZ Z PRZEPUSTEM
600+01
Kartuzy
Sierakowice
Chrząstowo
Chrząstowo
Kartuzy - Sierakowice
Kartuzy - Sierakowice
Kartuzy - Sierakowice