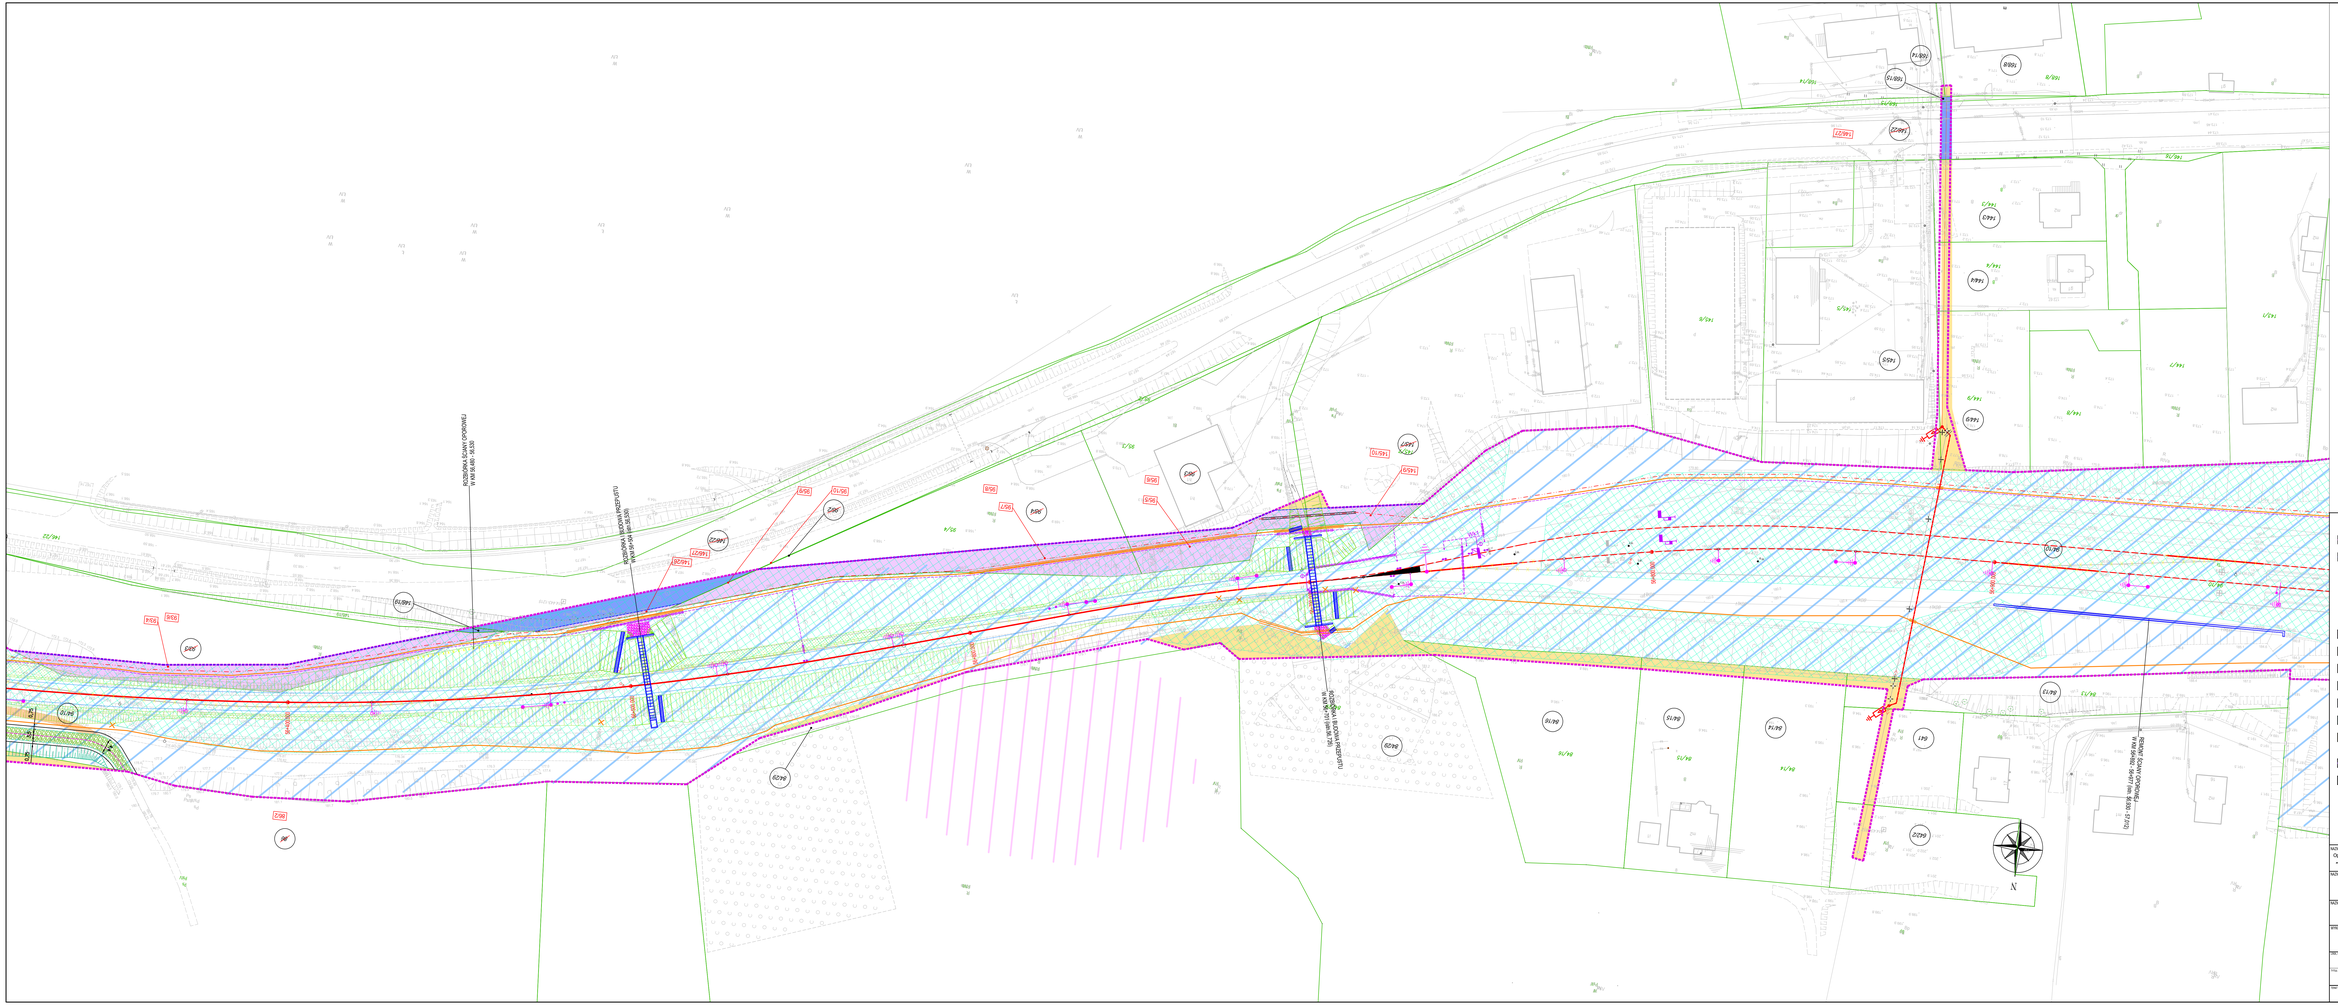
LEGENDA
Zakres inwestycji objęty wnioskiem
Linie ograniczające i/lub wyznaczenia pasów drogowych dróg różnych kategorii
Numery działek ewidencyjnych w obrębie inwestycji
Numery działek ewidencyjnych w obrębie inwestycji podlegające podziałowi
Numery działek ewidencyjnych powstałe po podziale
Zakres działek lub części działek do przejęcia na rzecz Skarbu Państwa w użytkowanie wieczyste PKP PLK S.A. oraz odebranych do Skarbu Państwa do przejęcia w użytkowanie wieczyste PKP PLK S.A.
Zakres działek lub części działek do przejęcia na rzecz województwa pomorskiego zajmowanych na rzecz budowanych i przebudowywanych dróg wojewódzkich
Zakres działek lub części działek do przejęcia na rzecz powiatu kartuskiego zajmowanych na rzecz budowanych i przebudowywanych dróg publicznych powiatowych
Zakres działek lub części działek do przejęcia na rzecz gmin zajmowanych na rzecz budowanych i przebudowywanych dróg publicznych gminnych
Zakres działek lub części działek do bezpłatnego zajęcia w ramach czasowego ograniczenia w korzystaniu – drogi publiczne
Zakres działek lub części działek do bezpłatnego zajęcia w ramach czasowego ograniczenia w korzystaniu - wody płynące
Działki lub części działek dla których określono ograniczenie w korzystaniu z nieruchomości w celu zapewnienia prawa do wejścia na teren nieruchomości dla prowadzenia inwestycji kolejowej zgodnie z art. 9g, ust. 1, pkt 6 ustawy z dnia 28 marca 2003 r. o transporcie kolejowym.
Inwestycje sąsiadujące, w stanie realizacji lub mające powstawania z inwestycją określoną we wniosku
Część inwestycji objęta odrębnym wnioskiem
NAZWA PROJEKTU:
Opracowanie dokumentacji przygotowawczej oraz dokumentacji technicznej dla projektu „Rewitalizacja linii kolejowej nr 229 na odcinku Kartuzy - Sierakowice wraz z ewentualną elektryfikacją"
NAZWA I NUMER REGIONU RUSTIKALNEGO:
Produkowna linii kolejowej nr 229 na odcinku Kartuzy Sierakowice od km 40,018 do km 67,500
województwo pomorskie, powiat: kartuski, gminy: Kartuzy, Chmielno, Sierakowice
NAZWA ZAMAWIAJĄCEGO:
PKP Polskie Linie Kolejowe S.A.
ul. Targowa 74, 03-734 Warszawa PKP POLSKIE LINIE KOLEJOWE S.A.
WYKONAWCA DOKUMENTACJI PROJEKTOWEJ:
Databout Sp. z o.o.
ul. Bitwy Warszawskiej 1920 r. 7, 02-366 Warszawa
databout
NAZWA ETAPU:
LK 229
od km 40,018 do km 67,500
TYTUŁ RYSUNKU:
Załącznik rysunkowy do wniosku o ULK
NUMER
PL9639
DATA
2025-12-12
SKALA
1:500
NR RYS.
ULK_25
ul. Kościuszki
Rzeka Kłoniczka
Rzeka Kłoniczka
Rzeka Kłoniczka