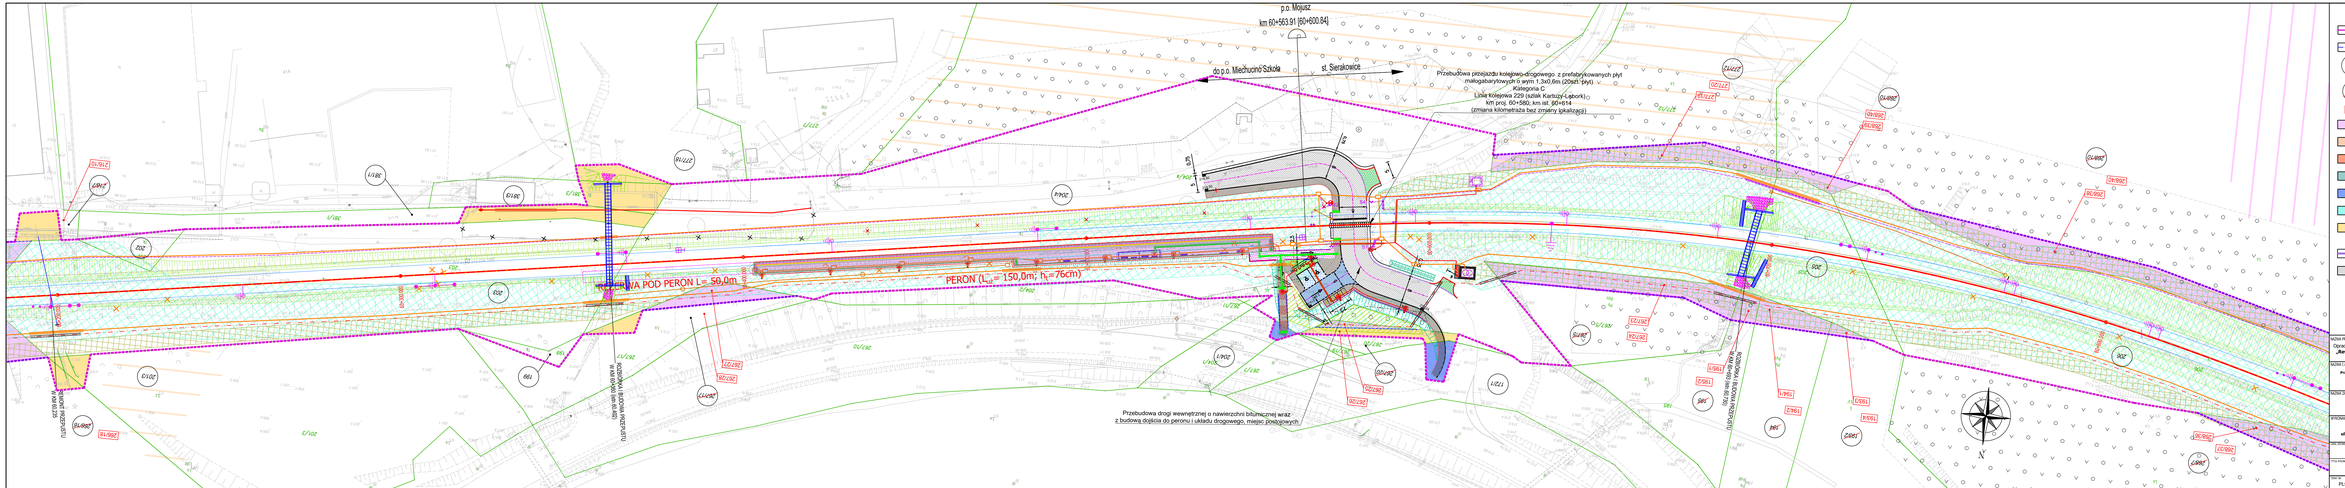

LEGENDA

- Zakres inwestycji objęty wnioskiem
- Linie rozgraniczające /lub wyróżnienia pasów drogowych dróg różnych kategorii
- 212/2 — Numery działek ewidencyjnych w obrębie inwestycji
- 212/2 — Numery działek ewidencyjnych w obrębie inwestycji podlegające podziałowi
- 212/2 — Numery działek ewidencyjnych powstałe po podziale
- Zakres działek lub części działek do przejęcia na rzecz Skarbu Państwa w użytkowanie wieczyste PKP PLK S.A. oraz nakazanych do Skarbu Państwa do przejęcia w użytkowanie wieczyste PKP PLK S.A.
- Zakres działek lub części działek do przejęcia na rzecz publicznego pomocniczego, zajmowanych na cele budowy nowych i przebudowywanych dróg wojewódzkich
- Zakres działek lub części działek do przejęcia na rzecz powiatu kartuskiego zajmowanych na cele budowanych i przebudowywanych dróg publicznych powiatowych
- Zakres działek lub części działek do przejęcia na rzecz gmin zajmowanych na cele budowanych i przebudowywanych dróg publicznych
- Zakres działek lub części działek do bezpłatnego zajęcia w ramach czasowego ograniczenia w korzystaniu – drogi publiczne
- Zakres działek lub części działek do bezpłatnego zajęcia w ramach czasowego ograniczenia w korzystaniu – wody płynące
- Działki lub części działek dla których określono ograniczenia w korzystaniu z nieruchomości w celu zapewnienia prawa do wejścia na teren nieruchomości w celu wykonywania czynności, o których mowa w art. 39, ust.1 pkt 8 ustawy z dnia 28 marca 2003 r. o transporcie kolejowym
- Inwestycja sąsiadująca, w stanie realizacji na mapie zawierającej z inwestycją określoną we wniosku
- Część inwestycji objęta oddzielnym wnioskiem

NAZWA PROJEKTU:
Opracowanie dokumentacji przygotowawczej oraz dokumentacji technicznej dla projektu **„Kwalifikacja linii kolejowej nr 229 na odcinku Kartuzy - Sierakowice wraz z ewentualną elektryfikacją"**

NAZWA I ADRES OBIEKTU BUDOWLANEGO:
Przebudowa linii kolejowej nr 229 na odcinku Kartuzy Sierakowice od km 40,918 do km 67,500
województwo pomorskie, powiat: kartuski, gmina: Kartuzy, Chmielno, Sierakowice

NAZWA ZAMAWIAJĄCEGO:
PKP Polskie Linie Kolejowe S.A.
ul. Targowa 74, 03-734 Warszawa PKP POLSKIE LINIE KOLEJOWE S.A.

JEDNOSTKA DOKUMENTUJĄCA PROJEKTOWO:
Databout Sp. z o.o.
ul. Bitwy Warszawskiej 1920 r. 7, 02-366 Warszawa databout

NR LINII KOLEJOWEJ: **LK 229**
od km 40,918 do km 67,500

TYTUŁ RYSUNKU: **Załącznik rysunkowy do wniosku o ULK**

NUMER	DATA	SKALA	NR RYS.
PL9639	2025-12-12	1:500	ULK_31