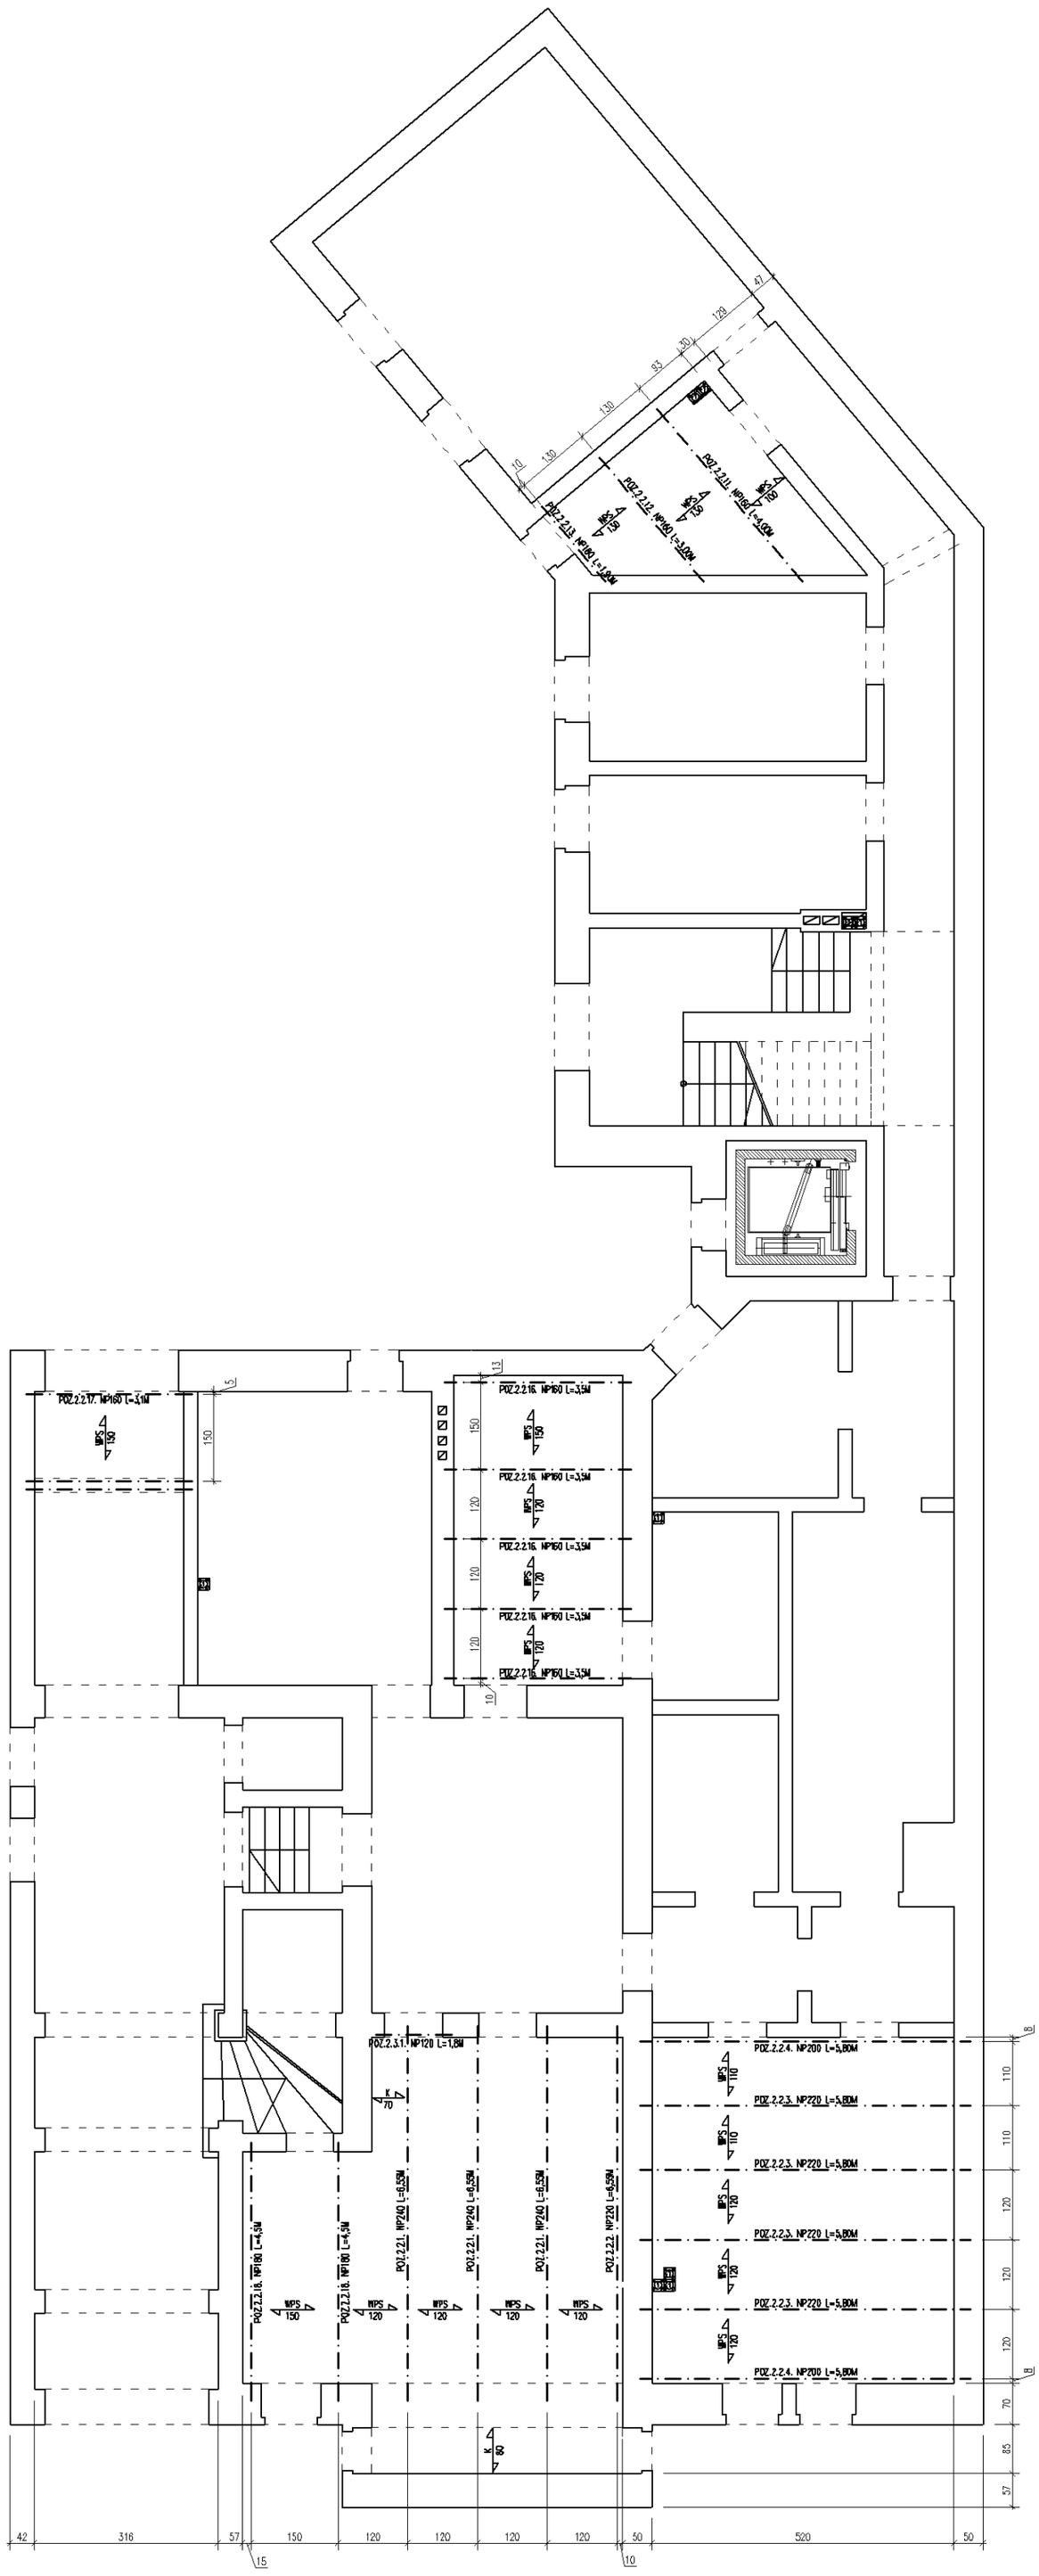


UWAGA:
1) PRZED ZAMÓWIENIEM I SPROWADZENIEM BELEK STALOWYCH NA BUDOWĘ NALEŻY SPRAWDZIĆ NA BUDOWIE ROZSTAW ŚCIAN KONSTRUKCYJNYCH
2) BELKI STROPOWE ZE STALI S235JR (St3Sx)
3) WPS – PREFABRYKOWANE PŁYTY ŻELBETOWE SZER. 40CM
4) K – PŁYTA KLEINA, PÓŁCIĘŻKA

GPVT Pracownia Architektoniczna S.C.

GPVT PRACOWNIA ARCHITEKTONICZNA S.C.
ul. Piekna 28/2 | 60-591 Poznań | tel/fax 061 843 42 17
biuro@gpvt.pl

NUMER UMOWY:		Branża: KONSTRUKCJA	Stadium: WYKONAWCZY
INWESTOR:	PAŃSTWOWA SZKOŁA MUZYCZNA II STOPNIA UL. PODWALE 68, WROCŁAW 50 - 449		
NAZWA INWESTYCJI:	PRZEBUDOWA I REMONT BUDYNKÓW PSM II st.		
LOKALIZACJA INWESTYCJI:	WROCŁAW UL. PODWALE 68		
PROJEKTANT:	inż. Paulina Wojciechowska-Janeczko	upr.nr WKP/0223/POOK/07	PODPIS
SPRAWDZAJĄCY:	inż. Dariusz Gendera	upr.nr WKP/0207/POOK/04	
OPRACOWANIE:	mgr inż. Łukasz Burzyński		
TREŚĆ RYSYNKU:	RZUT STROPU NAD PIWNICĄ		
DATA ROZPOCZĘCIA PROJEKTU:	DATA	NR RYSUNKU	SKALA
OSTATNIA MODYFIKACJA:	grudzień 2011	K-01	1:100

Uwaga! Projekt Architektoniczny Rozpatrywać Łącznie z Projektami Branżowymi © Wszelkie prawa zastrzeżone. Powielanie lub wykorzystywanie niezgodne z przeznaczeniem bez zgody właściciela dokumentacji zabronione.