



ELEWACJA 1
1:50

ELEWACJA 3
1:50

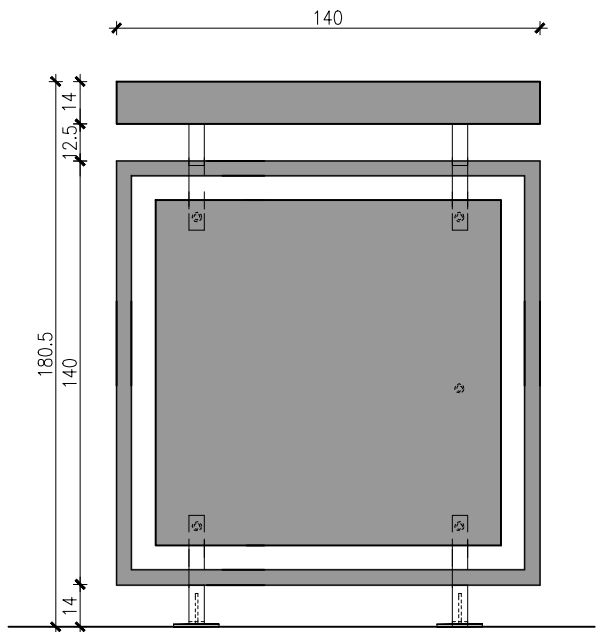

ELEWACJA 2,4
1:50

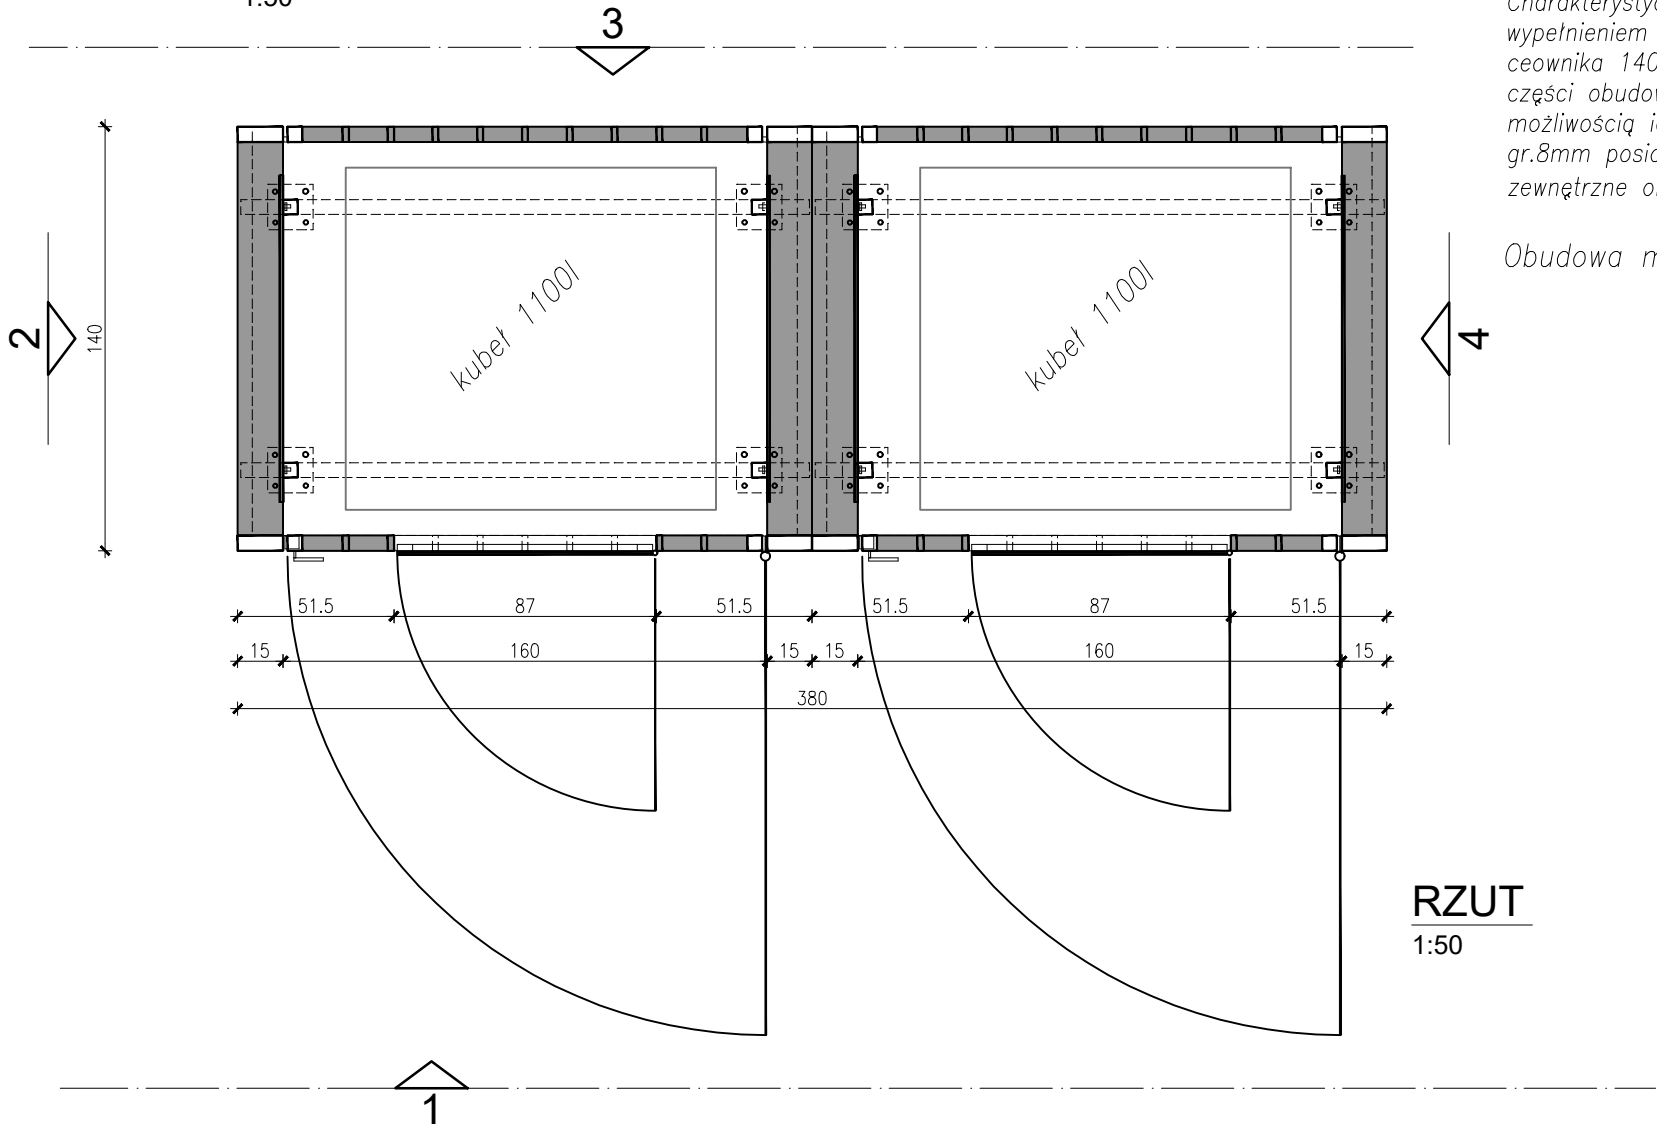

Obudowa śmietnika 1100

KOLOR RAL 7016, ROZWIĄZANIE SYSTEMOWE 1100.

Obudowa śmietnika 1100 służy do skutecznego zamknięcia, estetycznego wygradzenia i zadaszenia typowego kontenera na śmieci na 4 kółkach o pojemności 1100 litrów. Gabaryt obudowy umożliwia wyrzucanie śmieci od zewnątrz bez konieczności wchodzenia do środka. Służą do tego otwierane drzwiczki z zamkiem patentowym umieszczone w górnej części frontowej bramki obudowy. Obudowa wykonana jest z kształtowników zimnogiętych stalowych spawanych a następnie piaskowanych oraz malowanych proszkowo w dowolnym kolorze RAL. Frontowa część wykonana jest z pionowych słupków 50x20x2 zabudowanych w ramie 50x50x2, w formie bramki zamykanej na zamek patentowy z klamką ze stali nierdzewnej. W górnej części znajdują się mniejsze drzwiczki zamykane na zamek patentowy z szyldami ze stali nierdzewnej wykonane z blachy na ramce z kształtowników zimnogiętych 50x20x2. W tej części znajduje się wycięty napis z oznaczeniem rodzaju śmieci np. papier, szkło lub nazwa ulicy i nr. domu użytkowników korzystających z danego kontenera. Tylne ścianki obudowy wykonana jest z pionowych słupków na ramie mocowana na stałe do bocznej obudowy. Charakterystyczne boczne ścianki wykonane z ramy z kształtownika zimnogiętego 150x50x3 z wypełnieniem z blachy pełnej gr.3mm. Dach wykonany z blachy trapezowej T22 na ramie z ceownika 140 przymocowanego do słupków 50x50x2. Odprowadzenie wody w kierunku tylnej części obudowy z rynienką wykonaną z profilu ceowego. Całość ustawiona jest na słupkach z możliwością ich regulacji w celu wypoziomowania obudowy śmietnika. Podstawa z blachy gr.8mm posiada otwory umożliwiające przytwierdzenie obudowy do podłoża. Wymiary zewnętrzne obudowy śmietnika 1100 : 190x140x180 (pojedynczy segment)

Obudowa montowana do nawierzchni

 LEM Studio Architektoniczne Sp. z o.o. ul. Zabłocie 39, 30-701 Kraków NIP: 676-238-36-75 / REGON: 120753070 KRS:0000311257 tel: +48 12 296 02 71 / biuro@lema.pl			
Obiekt	Państwowa Szkoła Muzyczna	Nr projektu	21-01
Inwestor	Państwowa Szkoła Muzyczna I stopnia im. Michała Kleofasa Ogińskiego w Miechowie ul. Gen. Wł. Sikorskiego 15B, 32-200 Miechów	Data	09.2021
Lokalizacja	Miechów ul. Sienkiewicza 32a dz. nr ewid. 378/5 z obrębu 0001 Miechów		
Branża	Zagospodarownia Terenu	rewizja	-
Faza	PROJEKT WYKONAWCZY	nr upr. arch. bez ogr.	podpis
Projektował	mgr inż. arch. Miłosz Sanetra	MPOiA 038/2009	
Sprawdzający	mgr inż. arch. Louay Farah	MPOiA 043/10	
Treść rysunku	Śmietnik		Nr rys: ZT6 Skala: 1:25

UWAGA: Prawa Autorskie zastrzeżone – LEM Studio Achitektoniczne sp. z o.o.
Wszystkie wymiary należy sprawdzić na budowie! W przypadku użycia nazwy produktu bądź producenta dopuszcza się zastosowanie materiału równoważnego pod względem parametrów technicznych i funkcji jakiej ma służyć.