
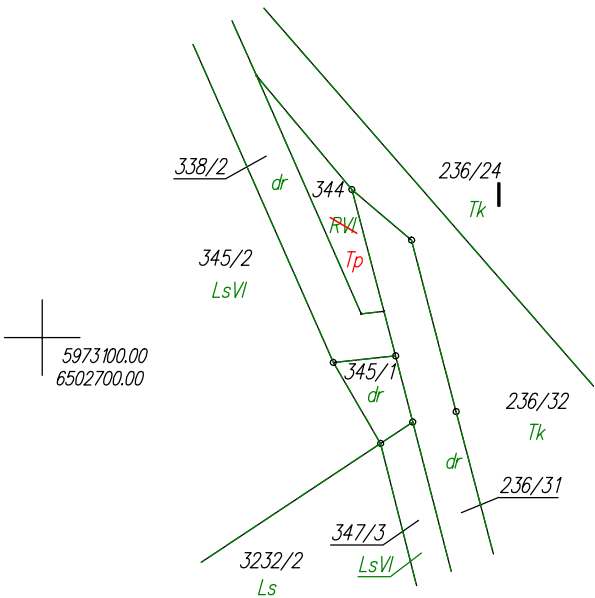


POMORSKI URZĄD WOJEWÓDZKI W GDAŃSKU

WYDZIAŁ INFRASTRUKTURY

Załącznik nr 2 ark. 5
do decyzji Wojewody Pomorskiego
nr WI-V.747.1.30.2025.AB

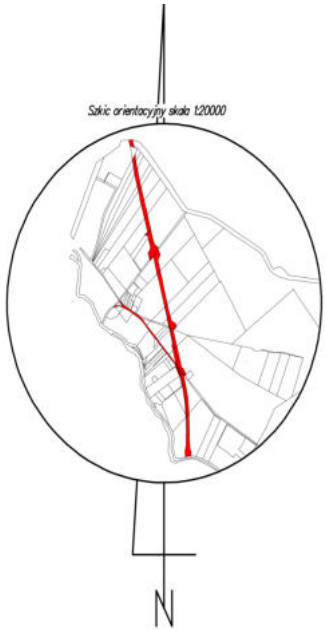

Poświadczam, że niniejszy dokument został opracowany w wyniku prac, których rezultaty zawiera operat techniczny wpisany do ewidencji materiałów państwowego zasobu geodezyjnego i kartograficznego.

Nazwa organu prowadzącego państwowy zasób geodezyjny i kartograficzny

Starosta Chojnicki

Identyfikator ewidencyjny operatu technicznego

P.2202.2025.331

Data przyjęcia operatu technicznego do zasobu

2025-02-03

Imię, nazwisko i podpis osoby reprezentującej organ

Katarzyna Knuth

WYKAZ ZMIAN DANYCH EWIDENCYJNYCH

STAN DOTYCHCZASOWY							Nomenklatura prawna	STAN NOWY					
Nr jedn. rejestr.	Numer działki	Rodzaj użytku i klasa			Powierzchnia ha			Numer działki	Rodzaj użytku i klasa			Powierzchnia ha	
		OFU	OZU	OZK	użytku i klas	działki			OFU	OZU	OZK	użytku i klas	działki
G.204	344	R	R	VI	0,0119	0,0119	SL1C/00017398/2	344	TP			0,0119	0,0119
				Razem	0,0119	0,0119					Razem	0,0119	0,0119

Własność: LESIŃSKA IWONA, 83-331 Sulmin, Sulmin 94

Własność: LESIŃSKA KRZYSZTOF, 83-331 Sulmin, Sulmin 94

WYKAZ SYNCHRONIZACYJNY
KSIEGA WIECZYSTA SL1C/00017398/2

STAN W KW		STAN W EGIB	
Własność (wspólność ustawowa majątkowa małżeńska)	Parafia Rzymsko Katolicka w Odrach	WŁASNOŚĆ	Parafia Rzymsko-Katolicka Pod Wezwaniem Wniebowzięcia Najświętszej Maryi Panny
Numer działki	Powierzchnia [ha]	Numer działki	Powierzchnia [ha]
343/1		343/1	0.09
343/2		343/2	1.68
344		344	0.0119
345/2		345/2	2.0500
Suma	3.8300	Suma	3.8319

woj.:pomorskie
powiat: chojnicki
Jedn. Ewid.: 220204_5 Czersk - G
obręb: 0018 Odry
działka nr: 344
Adres: Odry
ID zgł: 6640.3538.2024

MAPA DO CELÓW PRAWNYCH

opracowana w trybie przepisów ustawy o gospodarce nieruchomościami z dn. 21 sierpnia 1997r. (Dz. U z 2024r. poz 1145 z późn. zm.) oraz ustawy o transporcie kolejowym z dn. 28 marca 2003r. (Dz. U z 2024r. poz 697, 731 z późn. zm.)

SKALA 1:1000

Wykazane na mapie granice nieruchomości są zgodne z danymi ewidencyjnymi.

Wykonawca:



ul. Kaczkowskiego 6, 33-100 Tarnów

NIP: 7342480395

Data: 27.12.2024

Kierownik pracy geodezyjnej:

Geodeta Uprawniony

mgr inż. Emil Rutkowski

Nr upr. 23524