


RZUT POŁACI DACHOWEJ
Budynek mieszkalny jednorodzinny
w Janówce
skala 1:100

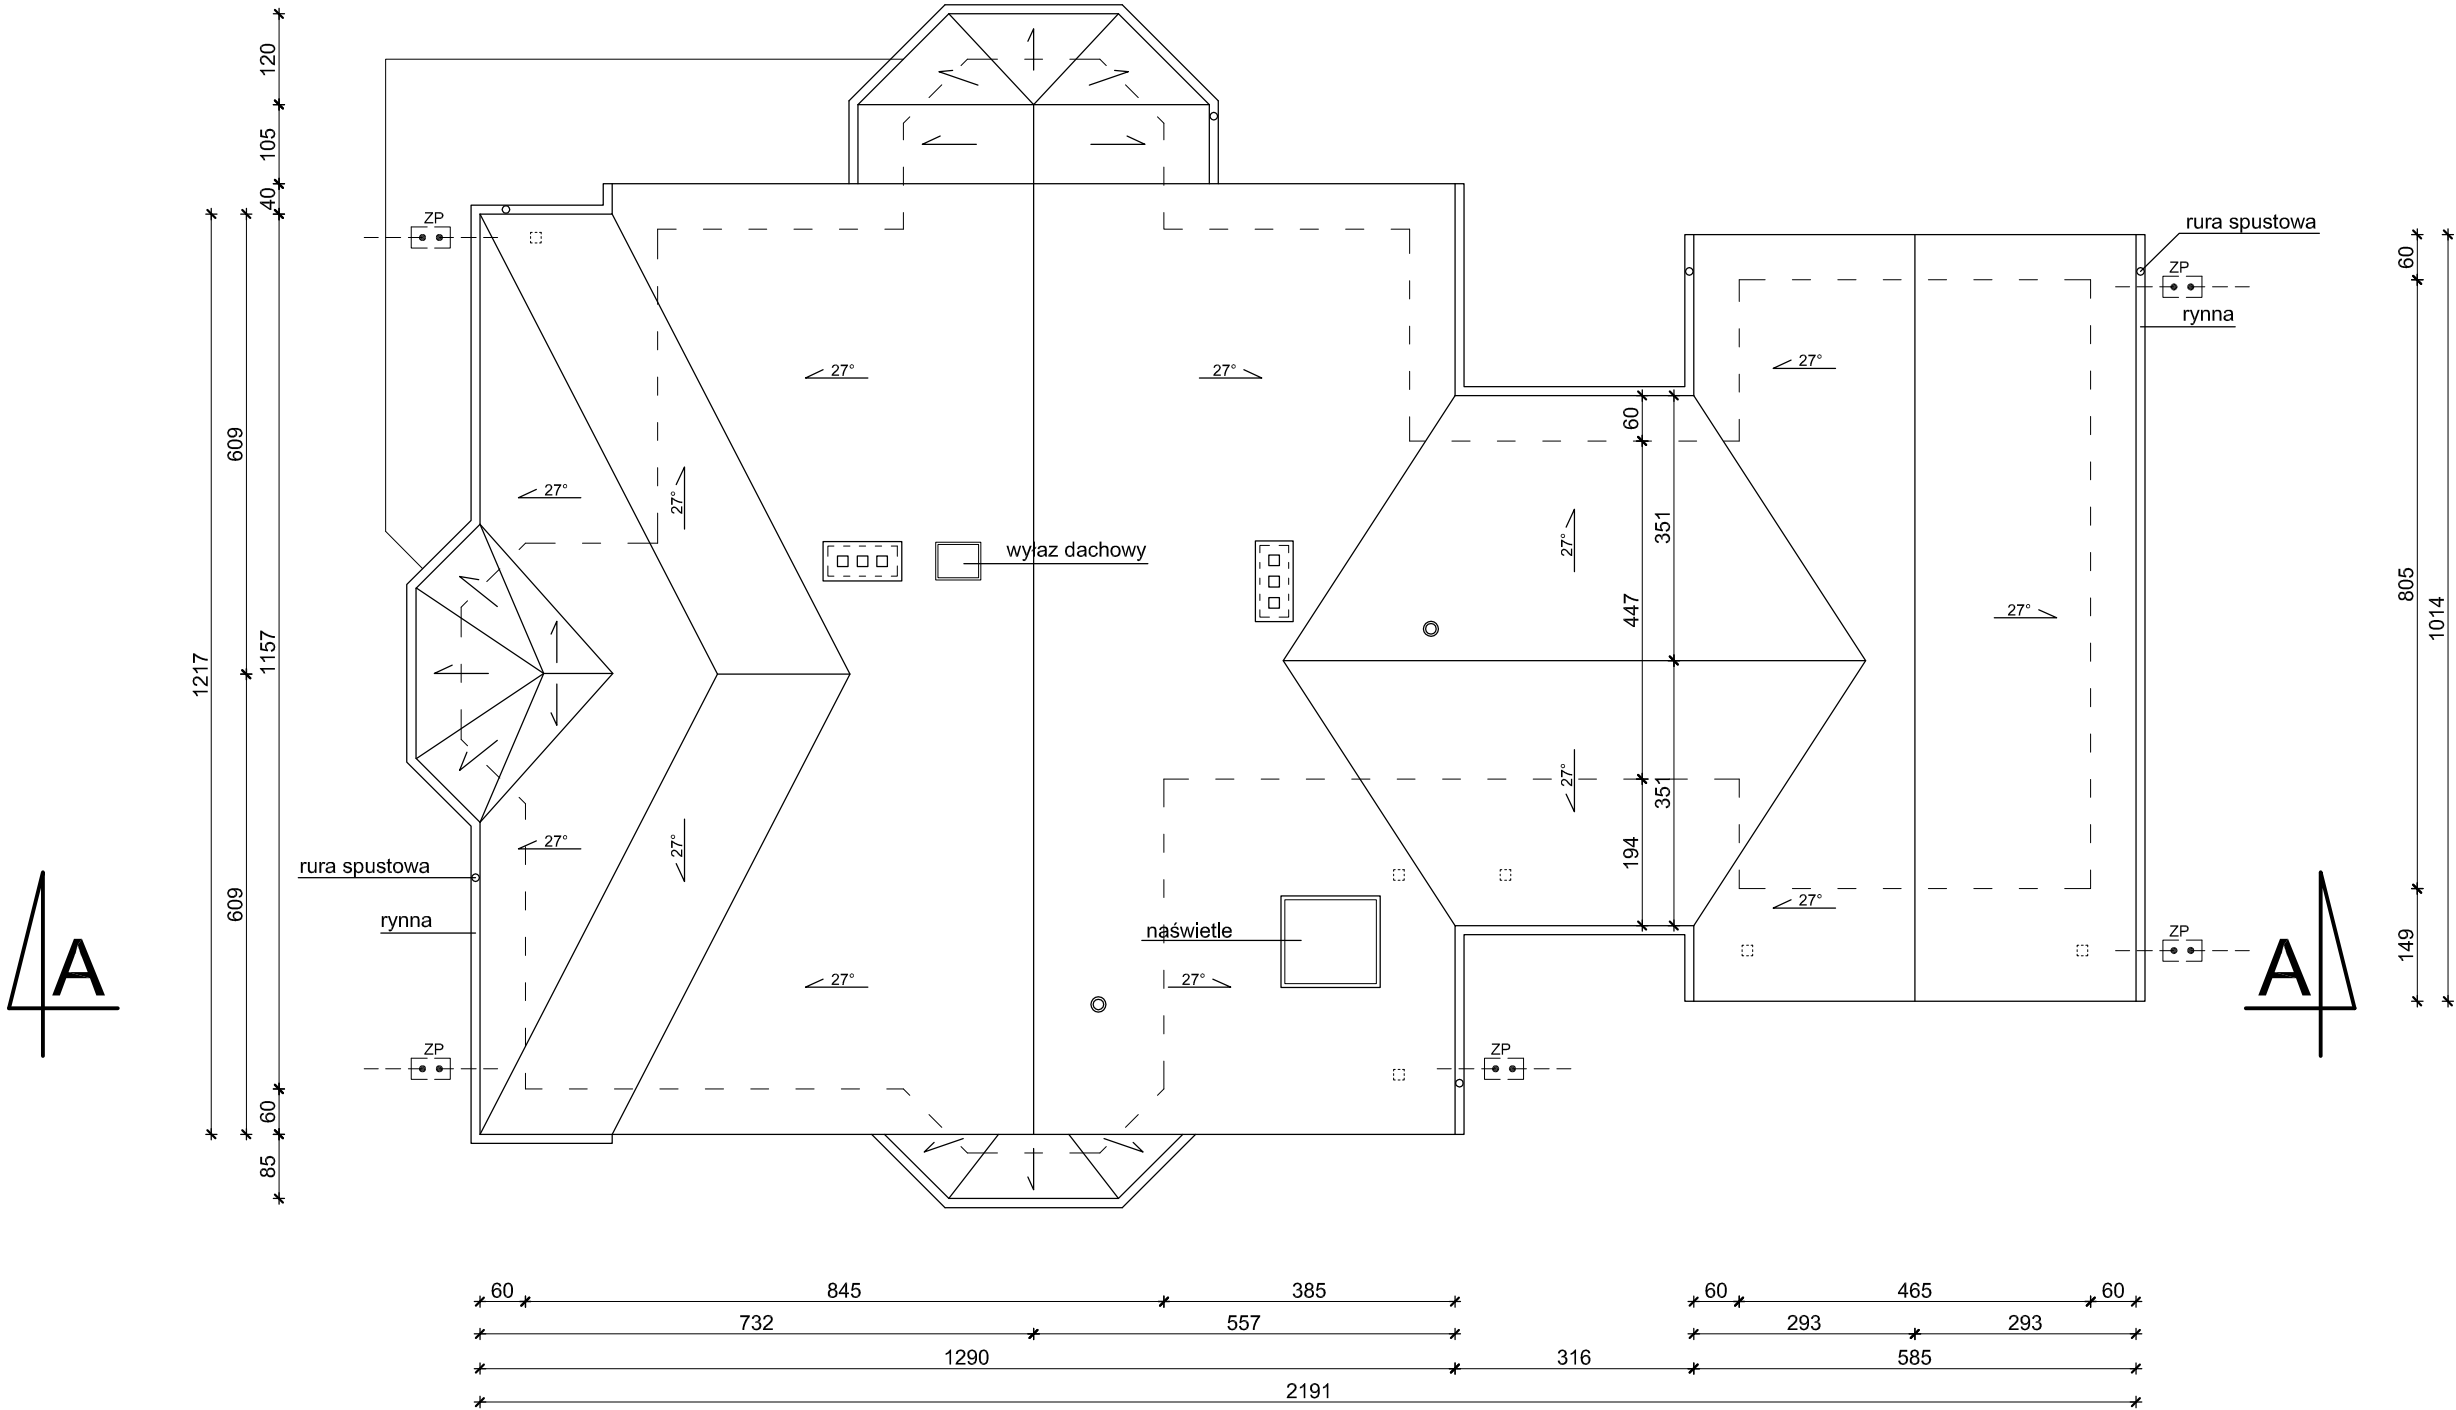

Pracownia Projektowa J&J Sp. z o.o. ul. Zielona 6 24-100 Puławy tel. kom. 667 633 003, 667 433 026			Nr rysunku 2	Branża ARCHITEKTURA	Skala 1:100
Projektant:	mgr inż. arch. Zbigniew Doktor	Architektura / konstrukcja 227/KL/72		Inwestor Państwowe Gospodarstwo Leśne Lasy Państwowe Nadleśnictwo Brzeziny w Kaletniku ul. Główna 3 95-040 Kozuski	Adres budowy Budynek mieszkalny jednorodzinny ul. Leśna 17A 95-020 Janówka
Asystent projektanta:	Agnieszka Bąk	-----		Rodzaj projektu INWENTARYZACJA	
				Tytuł rysunku RZUT POŁACI DACHOWEJ	
	Imię i nazwisko:	Specjalność / Nr uprawnień	Podpis:	Data opracowania: 20 maj 2021r.	