
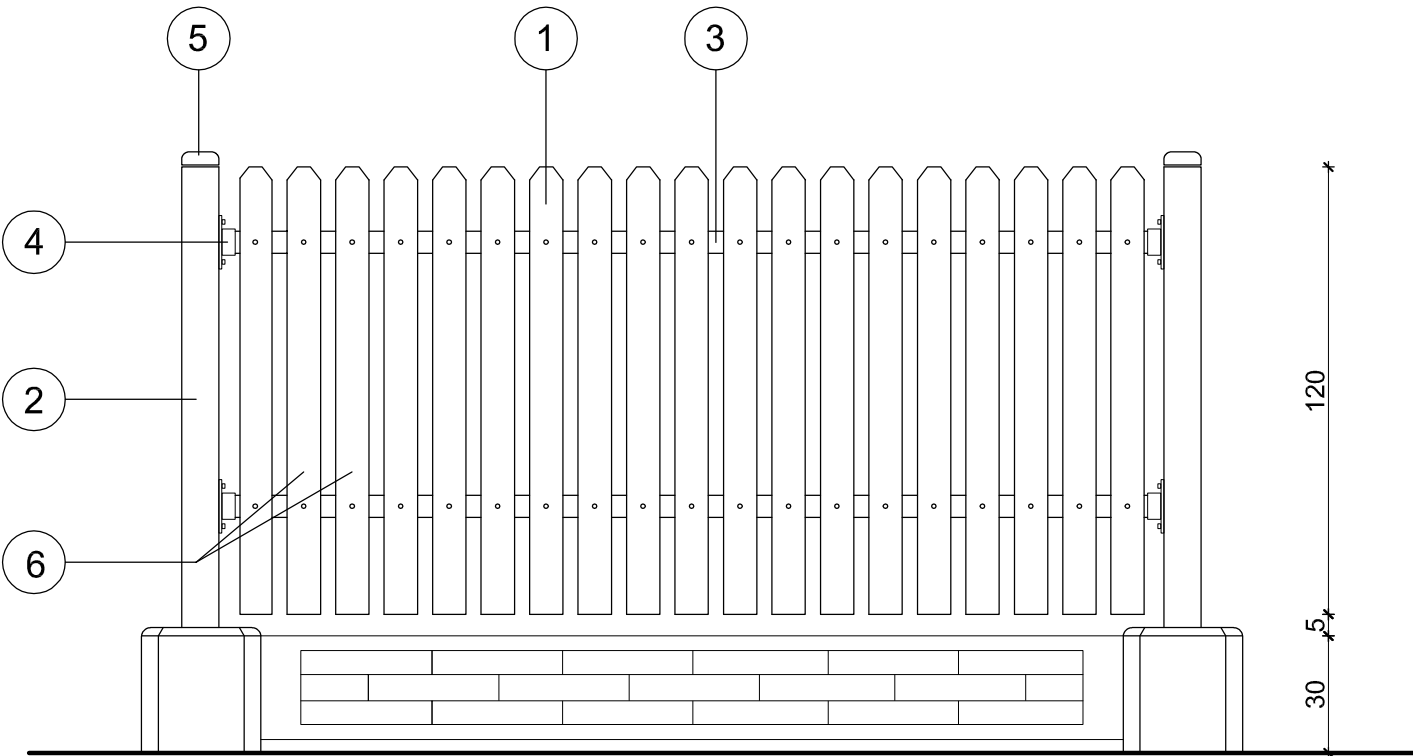


OGRODZENIE FRONTOWE + BRAMA I FURTKA

Budynek mieszkalny jednorodzinny

w Janówce

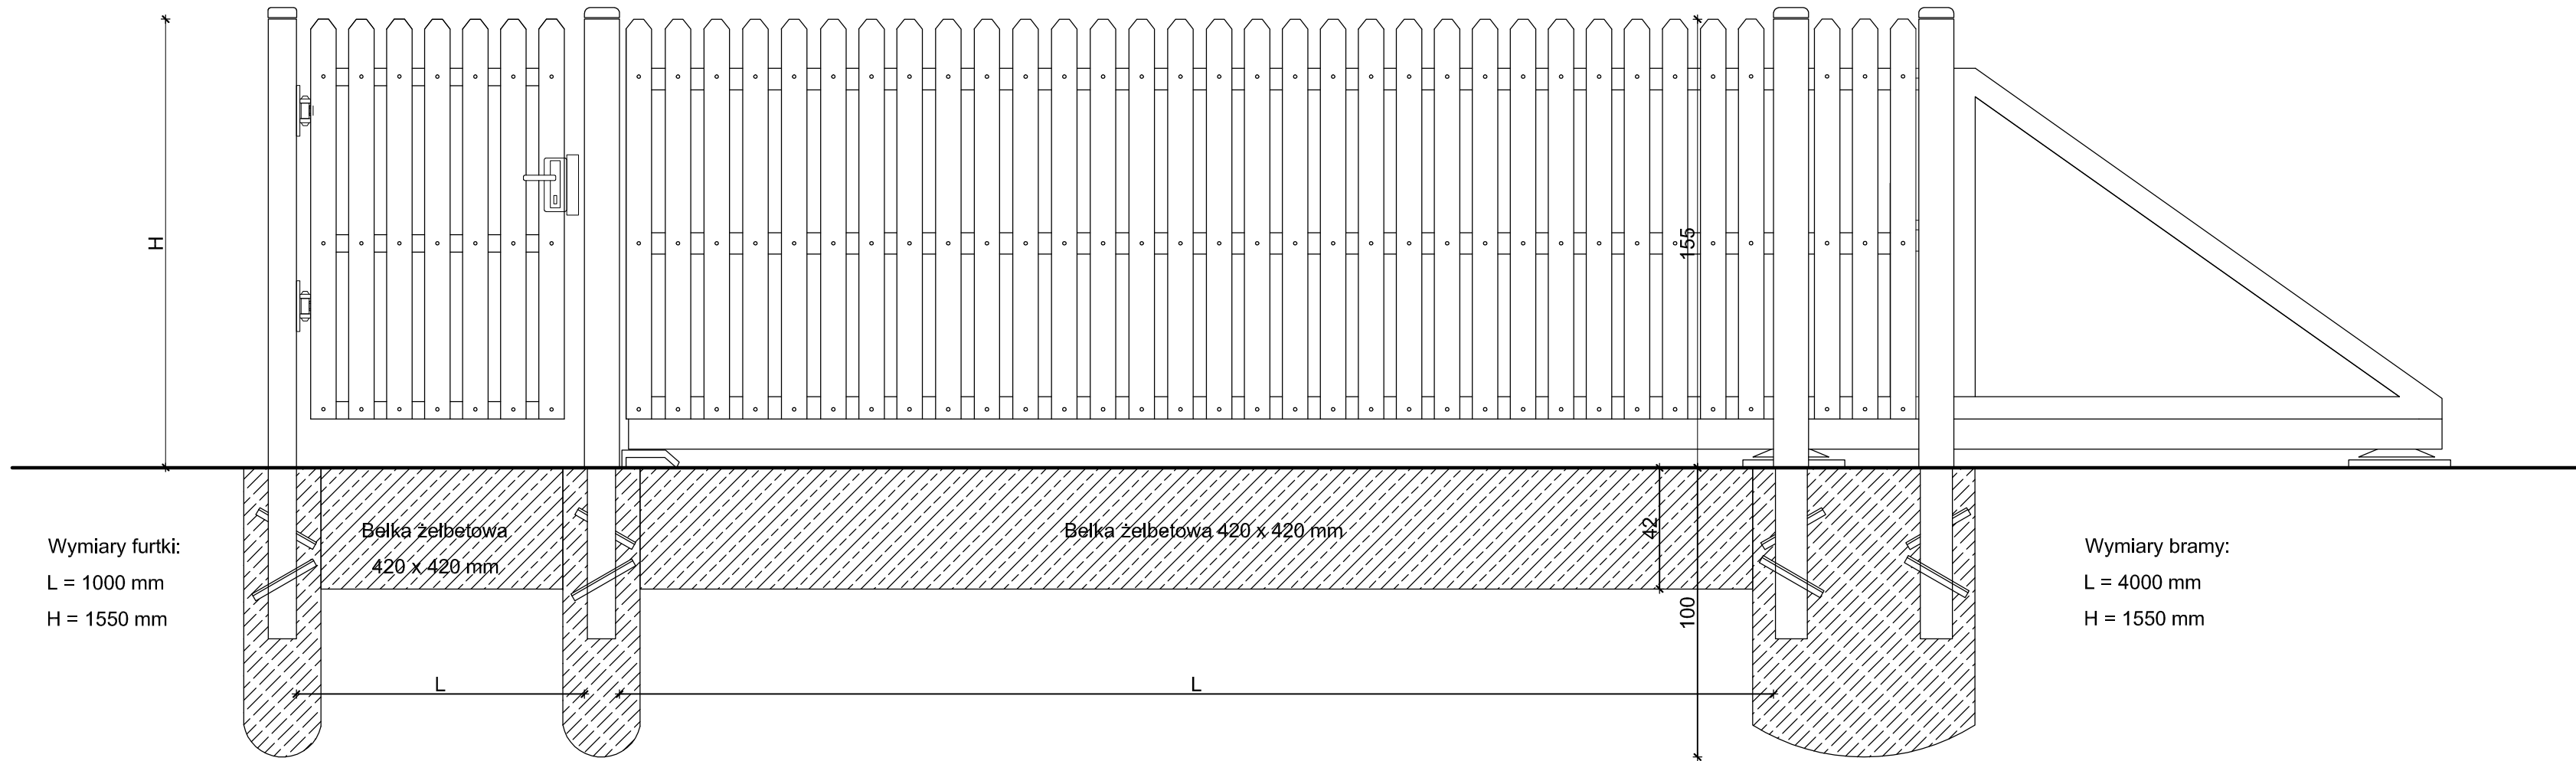


- 1 - sztachety olszynowe lub osikowe h=1200mm
- 2 - słupek z rury kwadratowej 100 x 100 x 3 mm
- 3 - profil 60 x 30 x 2 mm
- 4 - element mocujący
- 5 - kapturek
- 6 - nit samozrywalny

Wymiary:

L = 2500 mm

H = 1550 mm

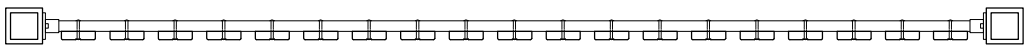

Wypełnienie jednostronne - sztachety olszynowe lub osikowe 100 x 20 mm

h=1200 mm

odstęp między sztachetami ok. 40 mm

- Brama:
- samonośna, automatyczna
  - konstrukcja - wg standardów producenta - ze stali cynkowanej ogniowo, malowanie proszkowe w kolorze brązowym RAL 8014,
  - wypełnienie - sztachety olszynowe lub osikowe w kolorze palisander
  - przytoczone rozwiązanie podano jako przykładowe i może być zastąpione innym równoważnym.

- Ogrodzenie:
- stopa nośna - pustak prefabrykowany, systemowy 240 x 180 x 300 mm,
  - płyta cokołowa - prefabrykowana, systemowa 2450 x 300 x 55 mm,
  - słupki z rury kwadratowej 100 x 100 x 3 mm, projektowana wysokość słupków 2150 mm, rozstaw osiowy słupków 2590 mm,
  - profile poprzeczne 60 x 30 x 2 mm
  - słupki i profile poprzeczne w kolorze brązowym RAL 8014
  - sztachety drewniane olszynowe lub osikowe w kolorze palisander
  - mocowanie sztachet do profili za pomocą nitów samozrywalnych
  - przytoczone rozwiązanie podano jako przykładowe i może być zastąpione innym równoważnym.

Pracownia Projektowa J&J Sp. z o.o. ul. Zielona 6 24-100 Puławy tel. kom. 667 633 003, 667 433 026			  <b>01</b>	Branta	ARCHITEKTURA	Skala	1:20
				Inwestor	Państwowe Gospodarstwo Leśne Lasy Państwowe Nadleśnictwo Brzozów w Kaleńniku ul. Leśna 17A 95-040 Koluszki		
Projektant:	mgr inż. arch. Zbigniew Doktor	Architektura / konstrukcja 227/KL/72	Adres budowy  Budynek mieszkalny jednorodzinny ul. Leśna 17A 95-020 Jarowica				
Asystent projektanta:	Agnieszka Bąk	-----	Rodzaj projektu  <b>PROJEKT BUDOWLANY</b>				
Sprawdzający:	mgr inż. arch. Andrzej Papierz	Architektura 110/90/WŁ	Tytuł rysunku  <b>OGRODZENIE FRONTOWE</b>				
Imię i nazwisko:		Specjalność / Nr uprawnień	Podpis:		Data opracowania: 20 maj 2021r.		