


OGRODZENIE FRONTOWE + BRAMA I FURTKA

Budynek mieszkalny jednorodzinny

w Janówce

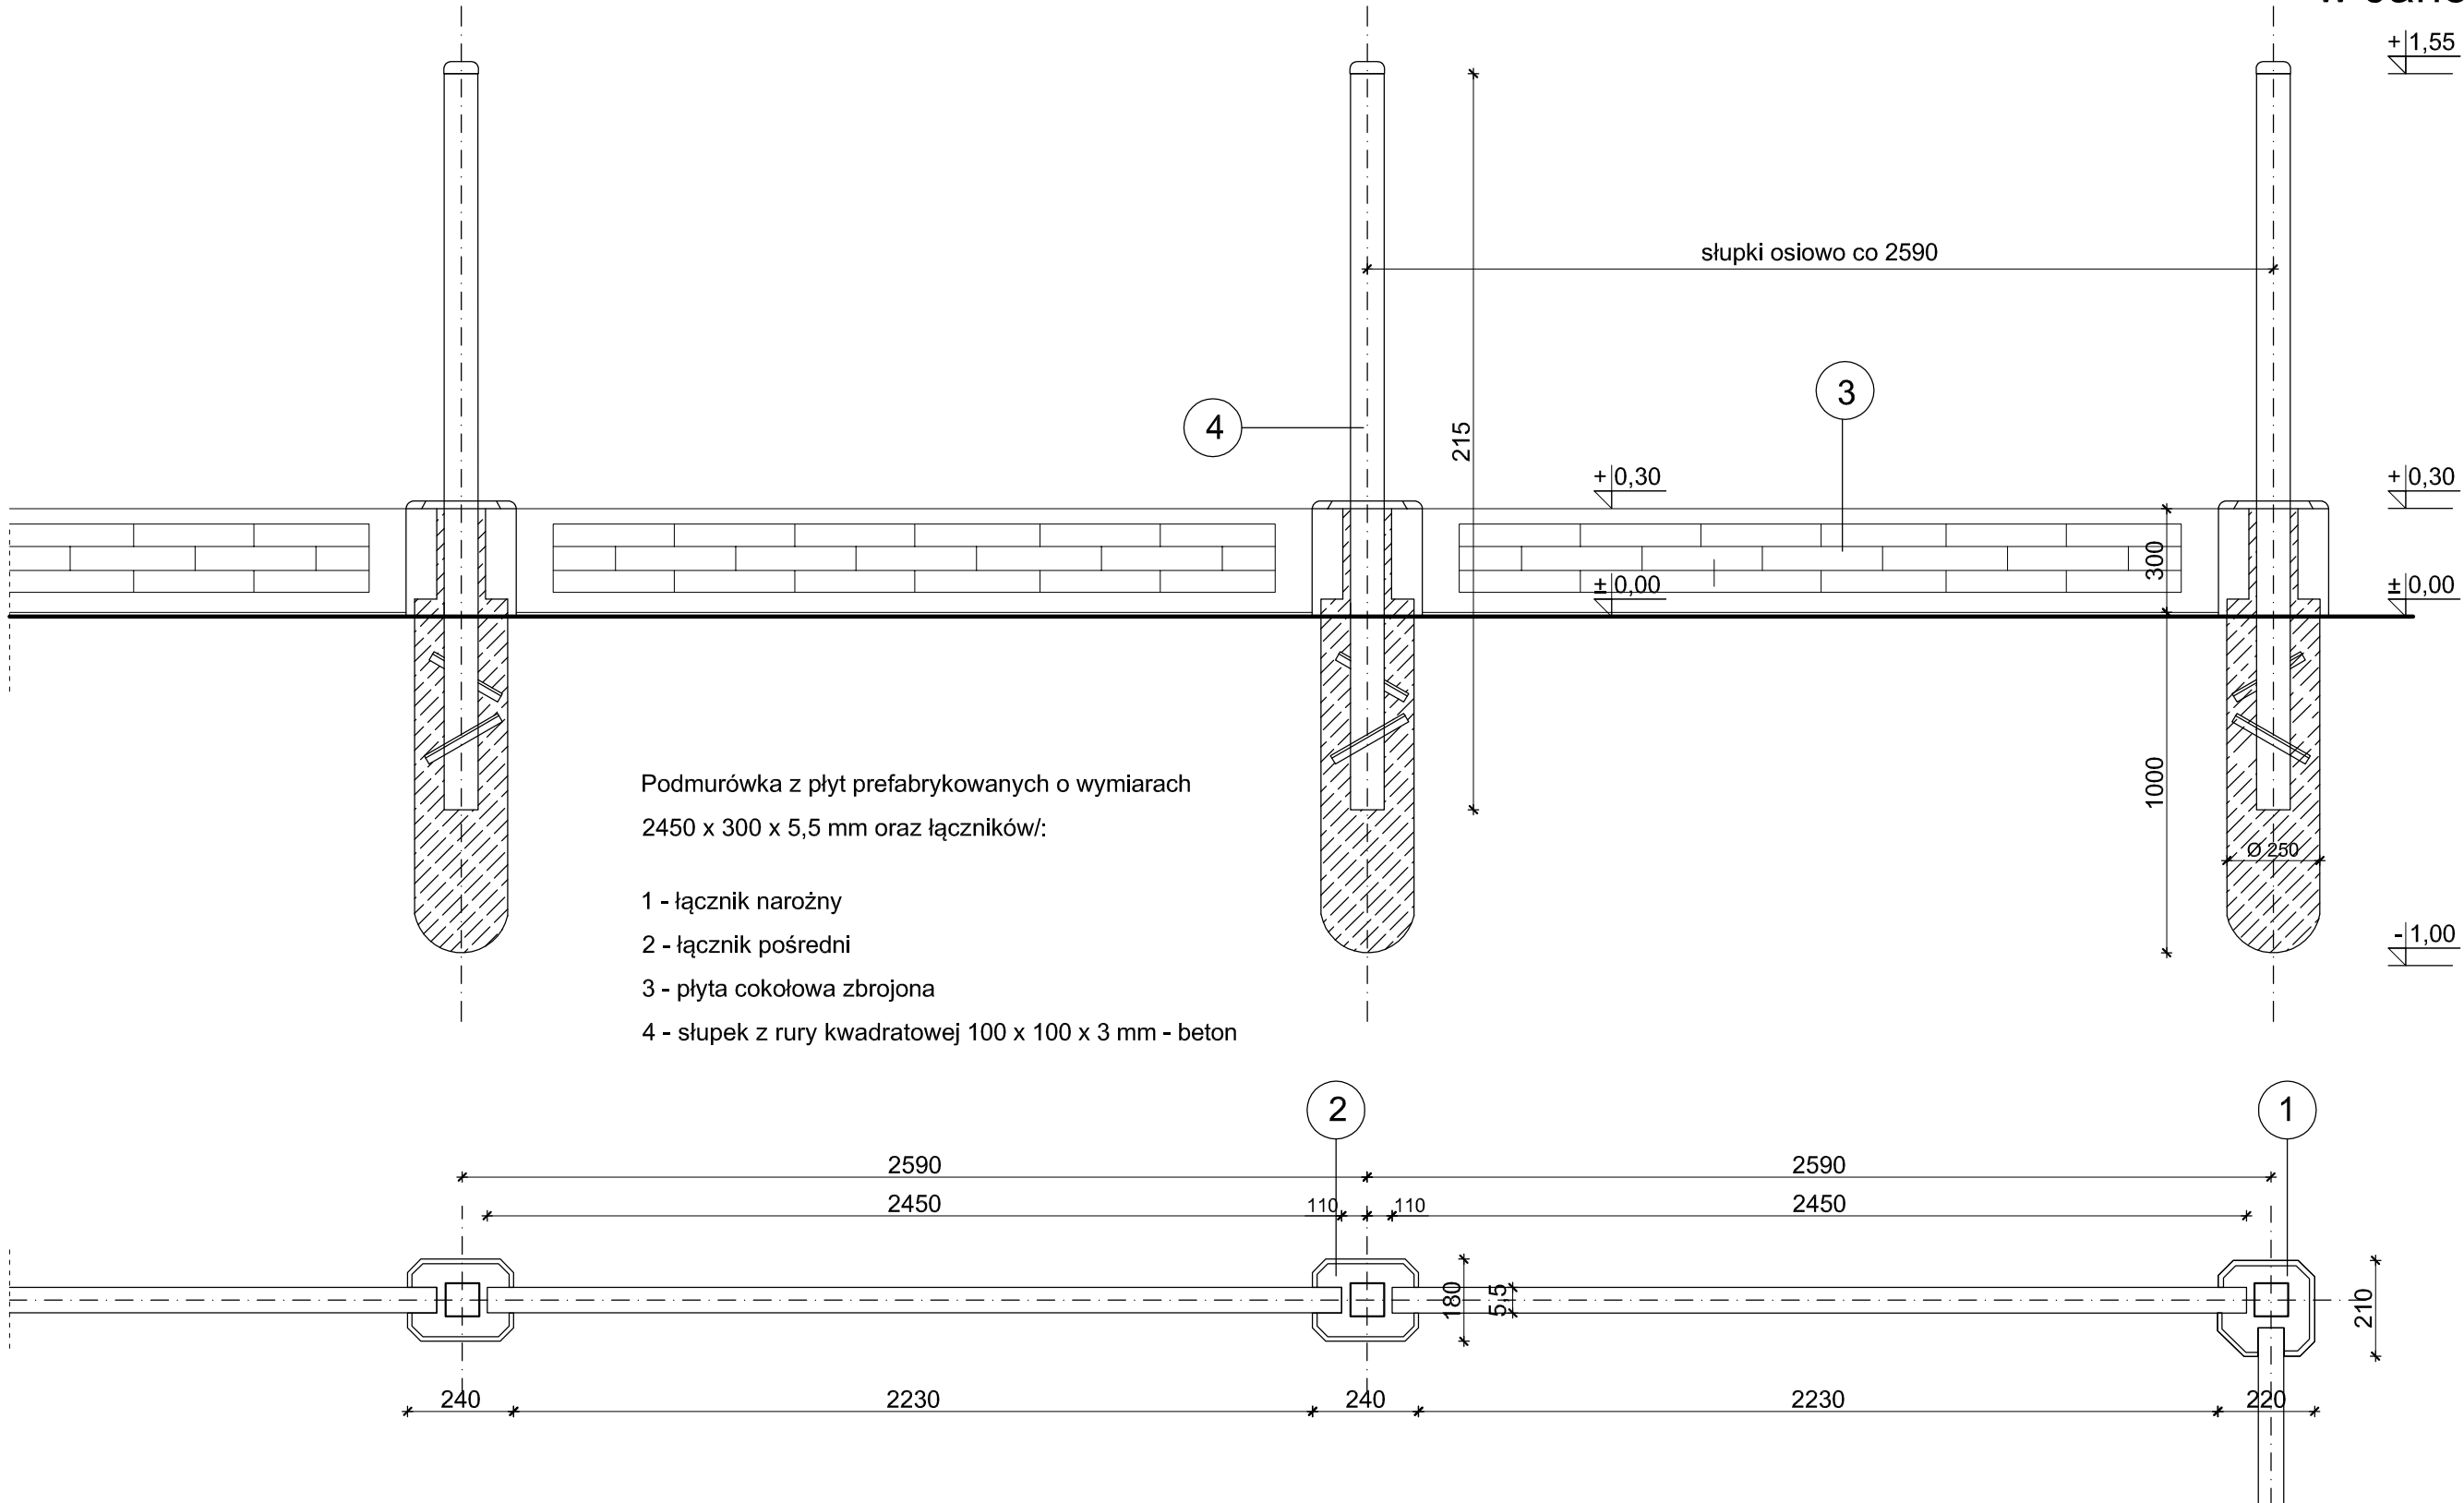

Pracownia Projektowa J&J Sp. z o.o. ul. Zielona 6 24-100 Puławy tel. kom. 667 633 003, 667 433 026			02	Branch ARCHITEKTURA	Scale 1:20
Projectant:	mgr inż. arch. Zbigniew Doktor	Architecture / construction 227/KL/72		Investor Państwowe Gospodarstwo Leśne Lasy Państwowe Nadleśnictwo Brzeziny w Kaletniku ul. Główna 3 95-040 Koluszki	Address of construction Budynek mieszkalny jednorodzinny ul. Leśna 17A 95-020 Janówka
Assistant projectant:	Agnieszka Bąk	----		Type of project PROJEKT BUDOWLANY	
Checker:	mgr inż. arch. Andrzej Papierz	Architecture 110/90/WŁ		Title of drawing OGRODZENIE FRONTOWE	
	Imię i nazwisko:	Specialty / No. of qualifications	Signature:	Date of preparation: 20 maj 2021r.	