


# Schemat wykopu

## Budynek mieszkalny jednorodzinny

### w Janówce

### skala 1:100

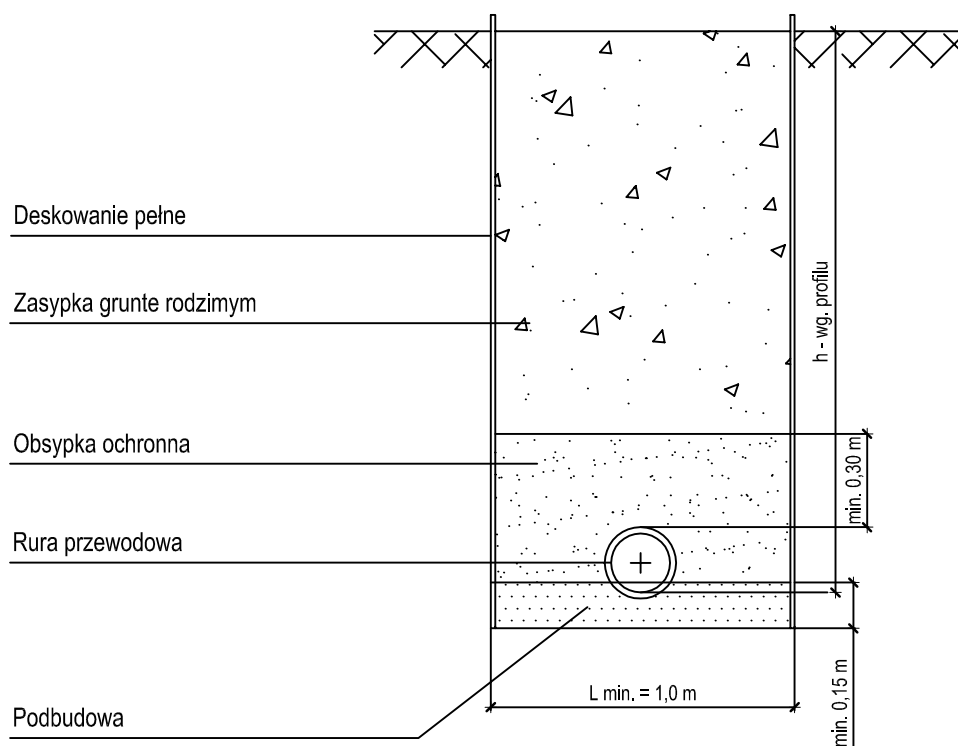

Pracownia Projektowa J&J Sp. z o.o. ul. Zielona 6 24-100 Puławy tel. kom. 667 633 003, 667 433 026			 <b>IS-3</b>	Nr rysunku	Branda <b>SANITARNA</b>	Skala 1:100
Projektant: inż. Krzysztof Buczyński			Instalacje sanitarne 142/Tbg/98		Inwestor Państwowe Gospodarstwo Leśne Nadleśnictwo Brzeziny w Kaletniku ul. Główna 3 95-040 Kolutzki	Adres budowy Budynek mieszkalny jednorodzinny ul. Leśna 17A 95-020 Janówka
Asystent projektanta: mgr inż. Maciej Kołasa			-----		Rodzaj projektu <b>PROJEKT BUDOWLANY</b>	
					Tytuł rysunku <b>SCHEMAT WYKOPU</b>	
Imię i nazwisko:			Specjalność / Nr uprawnień	Podpis:	Data opracowania: 20 maj 2021r.	