



Profil kanalizacji sanitarnej
Budynek mieszkalny jednorodzinny
w Janówce
skala 1:100

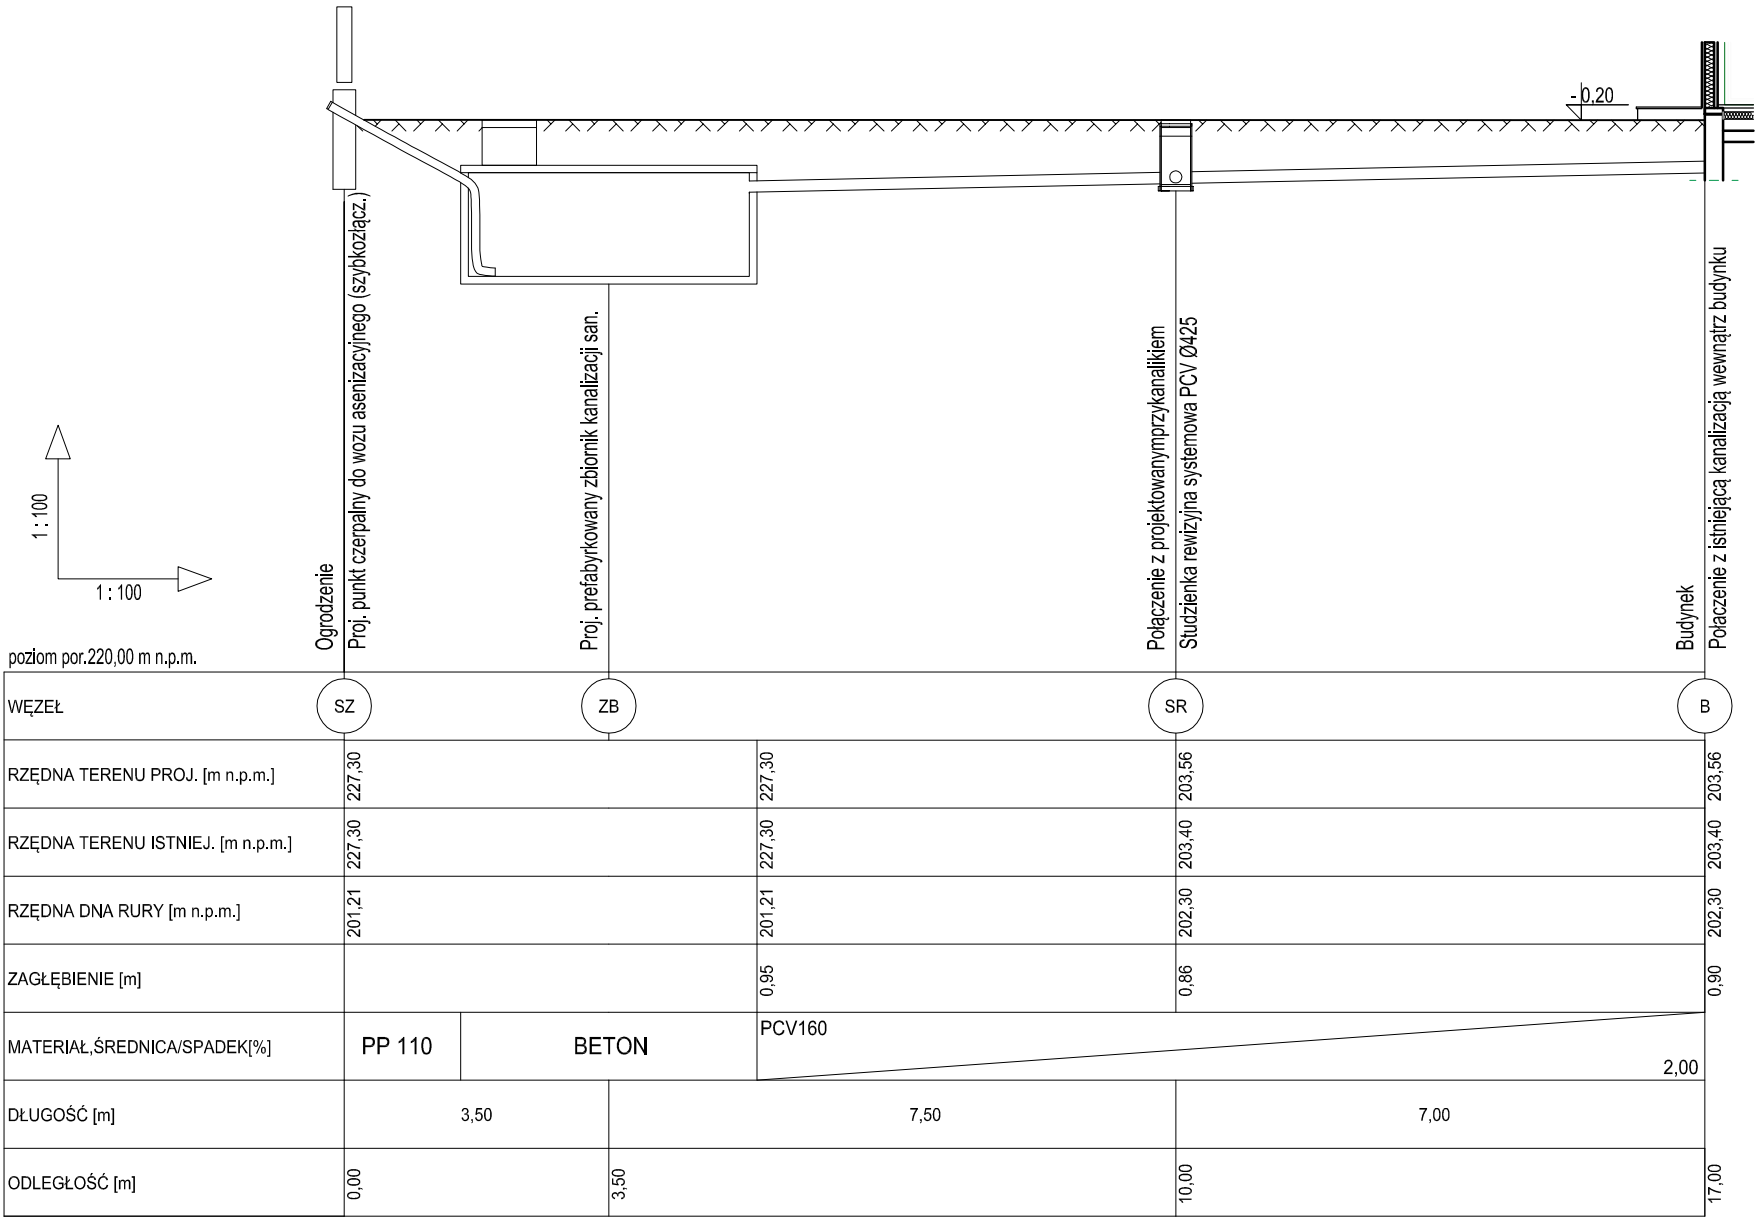

Pracownia Projektowa J&J Sp. z o.o. ul. Zielona 6 24-100 Puławy tel, kom. 667 633 003, 667 433 026			 IS-2	Bransza SANITARNA	Skala 1:100
Projektant:	inż. Krzysztof Buczyński	Instalacje sanitarne 142/Tbg/98		Investor Państwowe Gospodarstwo Leśne Lasy Państwowe Nadleśnictwo Brzeziny w Kaletniku ul. Główna 3 95-040 Kolutski	Adres budowy Budynek mieszkalny jednorodzinny ul. Leśna 17A 95-020 Janówka
Asystent projektanta:	mgr inż. Maciej Kolasa	-----	Rodzaj projektu PROJEKT WYKONAWCZY		
			Tytuł rysunku PROFIL KANALIZACJI SANITARNEJ		
	Imię i nazwisko:	Specjalność / Nr uprawnień	Podpis:	Data opracowania: 20 maj 2021r.	