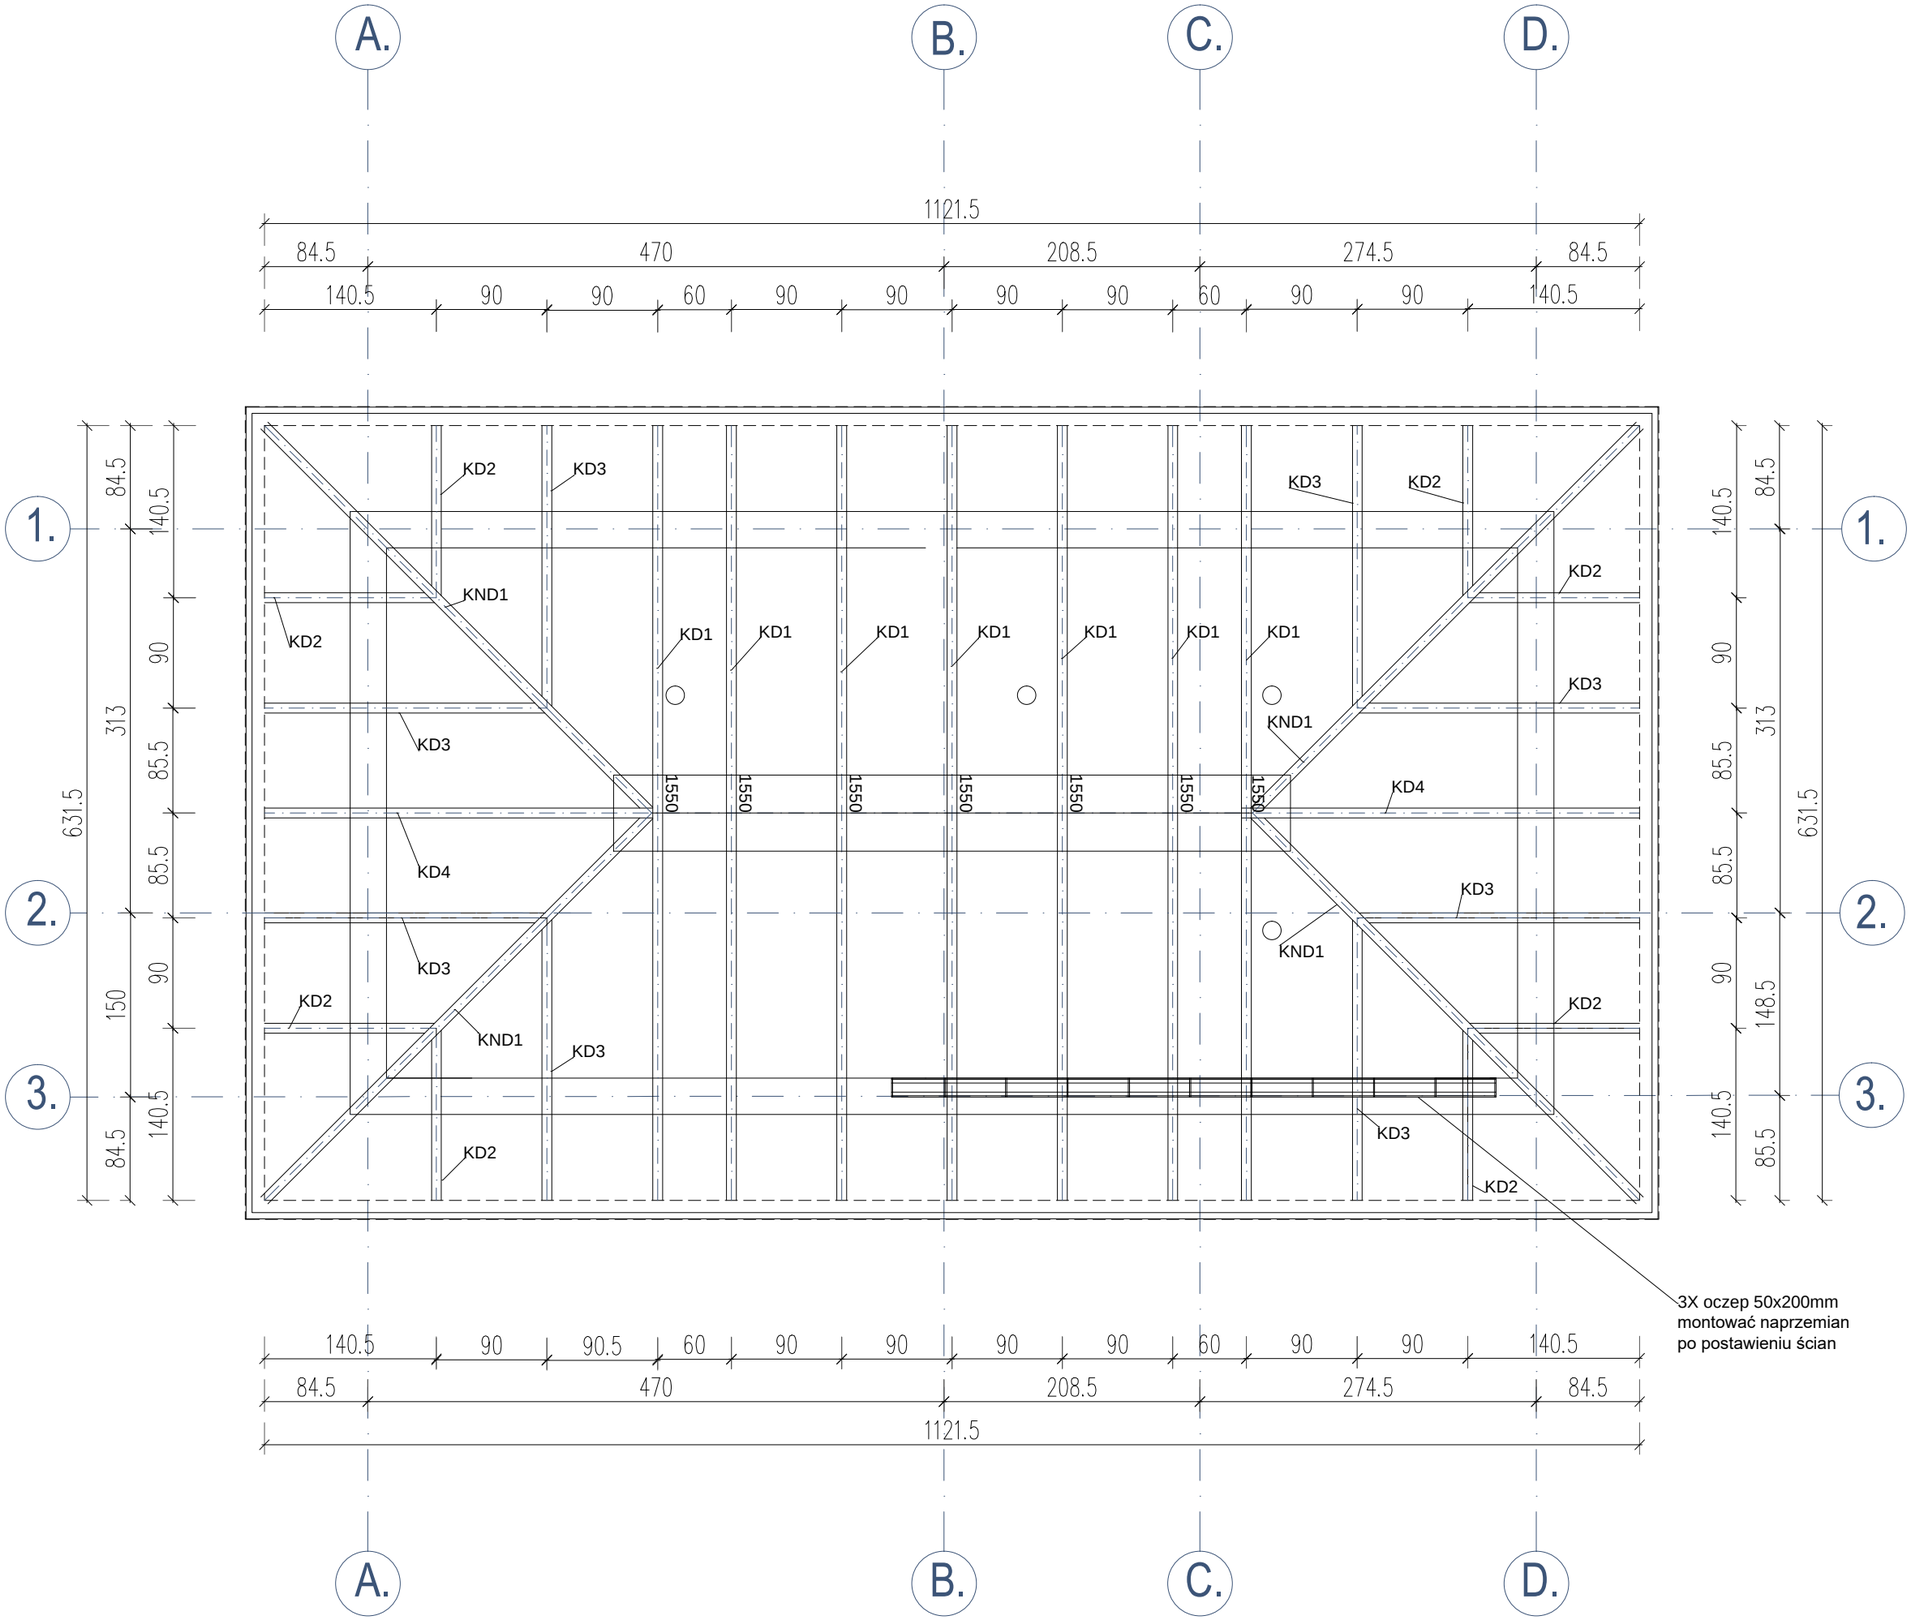

Niniejszy rysunek jest integralną częścią dokumentacji wielobranżowej i należy go rozpatrywać razem z pozostałymi częściami.

WIĄZARY KRATOWE NALEŻY WYKONAĆ ZGODNIE Z PROJEKTEM WYKONOWACZYM PRODUCENTA WIĄZARÓW NA PŁYTKI KOLCZASTE

Konstrukcję dachu wykonać wg zaleceń producenta w zakładzie prefabrykacji.

Elementy łączone za pomocą płytek kolastycznych wciskanych za pomocą specjalistycznych urządzeń - pras hydraulicznych, na stolikach lub stołach montażowych

KD1- WIĄZAR KRATOWY GŁÓWNY SZT. 7

KD2 - WIĄZAR KRATOWY SZT. 8

KD3 - WIĄZAR KRATOWY SZT. 4

KD4 - WIĄZAR KRATOWY SZT. 2

KND1 - WIĄZAR NAROŻNY SZT. 4

DANE MATERIAŁOWE:

BETON: wg PN-EN 206-1:2003
-konstrukcyjny C20/25
-podkładowy C8/10

KLASA EKSPOZYCJI: wg PN-EN-1992-1-1:2008
XC2

WODOSZCZELNOŚĆ: wg PN-88/B-06250
W8

STAL ZBROJENIOWA: wg PN-EN-1992-1-1:2008
B500A; B500C wg pn-en-10080:2007

OTULINA: w gruncie 50mm
pozostałe 30 mm

BLOCZKI BETONOWE: wg PN-EN 771-3:2005/A1:2006
C16/20

DREWNO: wg PN-D-94021:2013
C24

STAL KONSTRUKCYJNA: wg PN-EN 10025-2:2005
S235J0+M
klasa konstrukcji spawanej -2
warunki wykonania, kontroli i odbioru konstrukcji stalowej
wg PN-B-6200:2002

UWAGI OGÓLNE:

1.Geometrię oraz lokalizację poszczególnych elementów konstrukcyjnych zweryfikować z rysunkami branży architektonicznej.
2.Budowę realizować w oparciu o projekty wszytskich branż.
3.Przed prefabrykacją wszystkie wymiary sprawdzić na budowie.
4.Wykonawca zapewni, w każdym momencie montażu stateczność częściowo zmontowanej konstrukcji.

Jednostka projektowa:

PROJEKT 2K
BIURO ARCHITEKTONICZNE
ŁUKASZ KUKUŁA
42-290 Blachownia, ul. Młyńska 39
Biuro: Częstochowa ul. Mielczarskiego 21/23 lok.2
tel. 662-963-934 e-mail: lukas.kukula@gmail.com

Nazwa projektu:
Adres:

BUDOWA KANCELARII LEŚNICTWA ZAGÓRZE WRAZ Z INFRASTRUKTURĄ TECHNICZNĄ UL. PODLEŚNA, NA CZĘŚCI DZIAŁKI NR EWID. 1722, OBRĘB ZAGÓRZE, JEDN. EWID. KŁOBUCK,

Inwestor:

SKARB PAŃSTWA PAŃSTWOWE GOSPODARSTWO LEŚNE LASY PAŃSTWOWE- NADLEŚNICTWO KŁOBUCK

Treść rysunku:

RZUT WIĘŹBY DACHOWEJ

Branża architektoniczna:

Projektant: mgr inż.arch.Łukasz Kukuła	Nr upr. proj. 21/SLOKK/2013	Podpis:
Sprawdzający: mgr inż.arch.Piotr Klar	Nr upr. proj. 35/08/SLOKK	Podpis:
Opracowujący: mgr inż.arch.Justyna Gondro		Podpis:

Stadium:	Index:	Branża:	Data:	Skala:	Nr Rys.
P.B.	--	ARCHITEKTURA	08.2022	1:50	A-3

PROJEKT OBJĘTY PRAWAMI AUTORSKIMI ®