



Ściana SC2
1:25

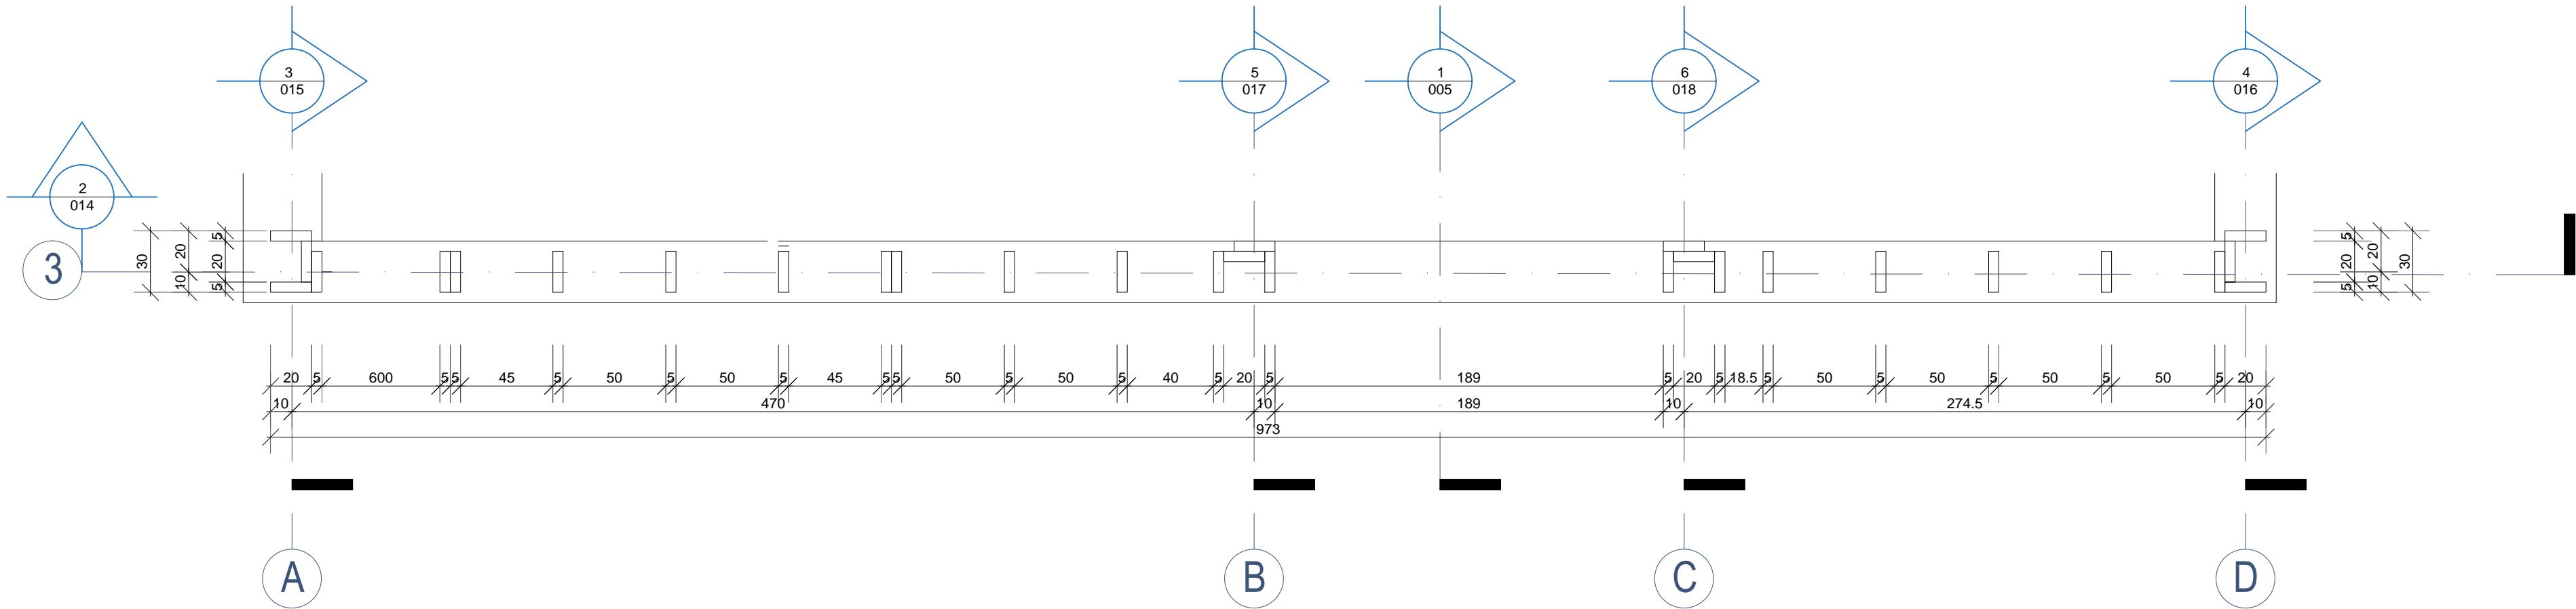

Przekrój SC2
1:25

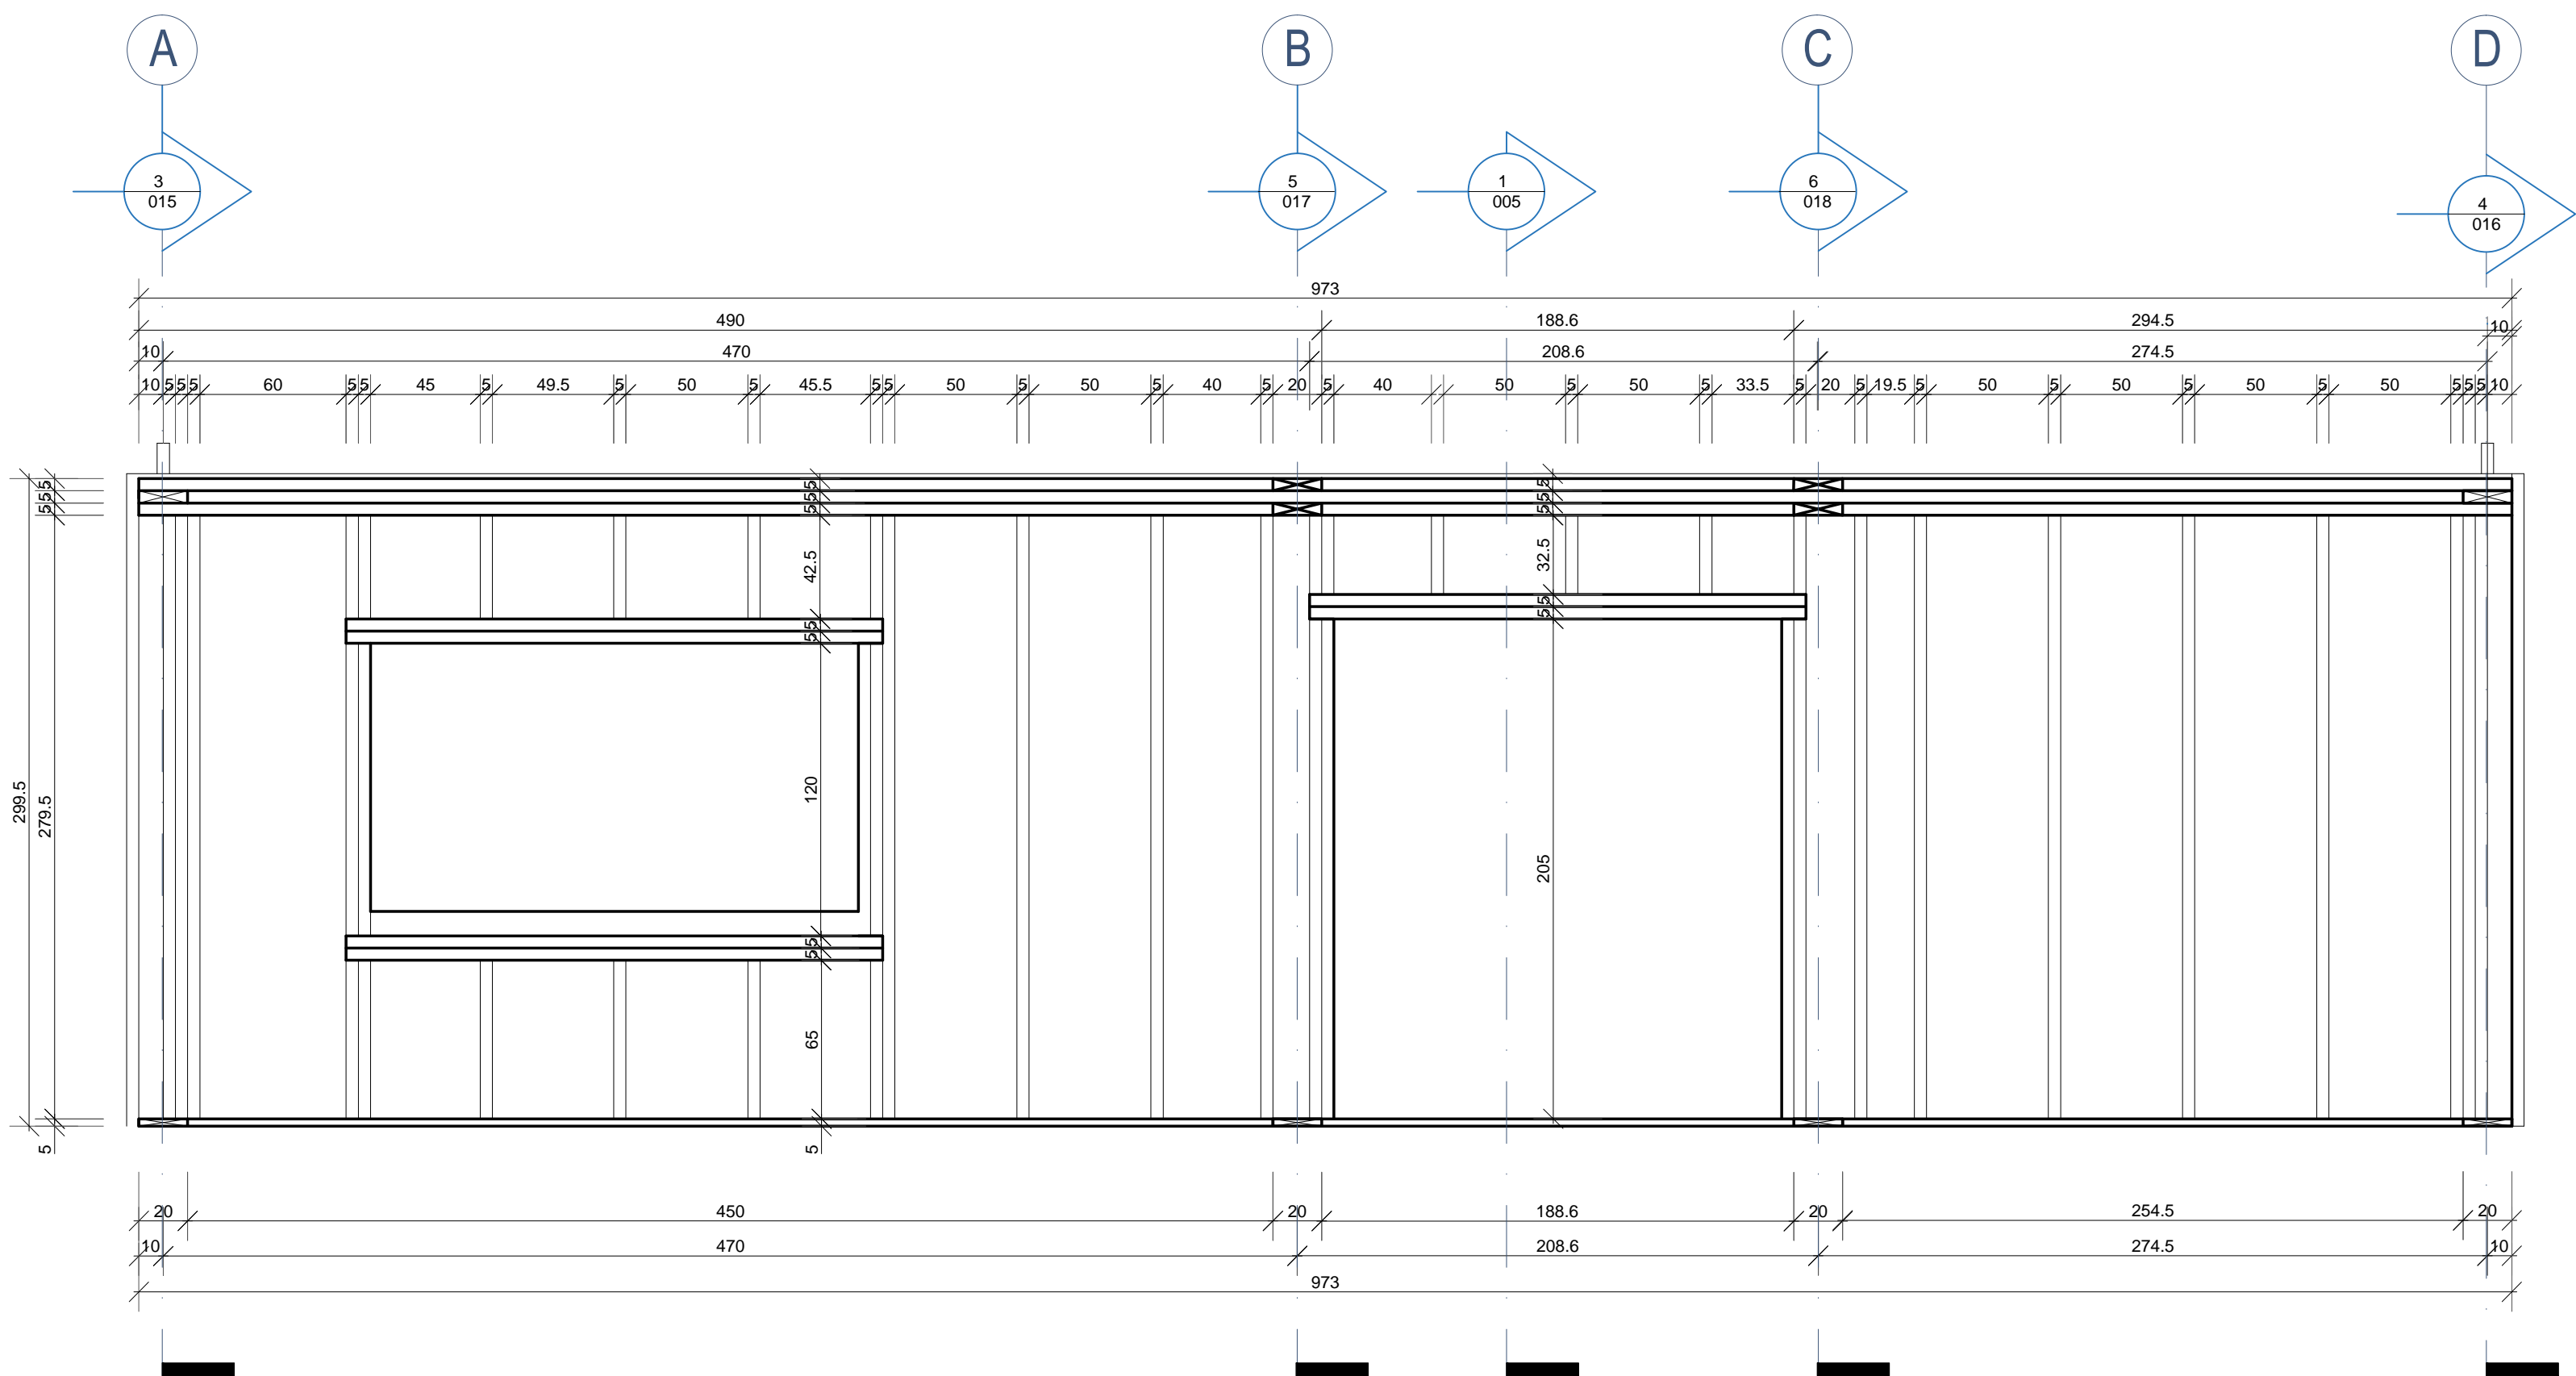

DANE MATERIAŁOWE:		
BETON: wg PN-EN 206-1:2003		
- konstrukcyjny C20/25		
- podłożny C8/10		
KLASA EKSPOZYCJI: wg PN-EN-1992-1-1:2008 XC2		
WODOSZCZELNOŚĆ: wg PN-88/B-06250 W6		
STAL ZBROJENIOWA: wg PN-EN-1992-1-1:2008 B500A; B500C wg pn-en-10080:2007		
OTULINA: w gruncie 50mm pozostałe 30 mm		
BŁOCKI BETONOWE: wg PN-EN 771-3:2005/A1:2008 C16/20		
DREWNO: wg PN-D-94021:2013 C24		
STAL KONSTRUKCYJNA: wg PN-EN 10025-2:2005 S235JR-M		
klasa konstrukcji spawanej - 2		
warunki wykonania, kontroli i odbioru konstrukcji stalowej		
wg PN-B-6200:2002		
UWAGI OGÓLNE:		
1. Geometrię oraz lokalizację poszczególnych elementów konstrukcyjnych zweryfikować z rysunkami branży architektonicznej.		
2. Budowę realizować w oparciu o projekty wszystkich branż.		
3. Przed prefabrykacją wszystkie wymiary sprawdzić na budowie.		
4. Wykonawca zapewni, w każdym momencie montażu stateczność częściowo zmontowanej konstrukcji.		
Jednostka projektowa:	<div>PROJEKT 2K</div> <div>BIURO ARCHITEKTONICZNE</div> <div>ŁUKASZ KUKUŁA</div> <div>42-290 Białobrunie, ul. Myślińska 39</div> <div>Biuo: Częstochowa ul. Mielczarskiego 21/23 lok.2</div> <div>tel. 662-963-534 e-mail: lukas.kukula@gmail.com</div>	
Nazwa projektu:	BUDOWA KANCELARII LEŚNICTWA ZAGÓRZE	
Adres:	WRAZ Z INFRASTRUKTURĄ TECHNICZNĄ	
	UL. PODLEŚNA, NA CZĘŚCI DZIAŁKI NR EWID.	
	1722, OBRĘB ZAGÓRZE, JEDN. EWID. KŁOBUCK,	
Inwestor:	SKARB PAŃSTWA PAŃSTWOWE GOSPODARSTWO	
	LEŚNE LASY PAŃSTWOWE- NADLEŚNICTWO KŁOBUCK	
Treść rysunku:	ŚCIANA SC2	
Projektant:	Nr. upr. proj.	Podpis:
mgr inż. arch. Łukasz Kukula	21/SLOKK/2013	
Sprawdzający:	Nr. upr. proj.	Podpis:
mgr inż. arch. Piotr Klar	35/08/SLOKK	
Opracowujący:		Podpis:
mgr inż. arch. Justyna Gondro		
Projektant:	Nr. upr. proj.	Podpis:
mgr inż. Dariusz Chachulski	SLK/6304/	
	PWBKb/18	
Sprawdzający:	Nr. upr. proj.	Podpis:
mgr inż. Paweł Grzybek	LOD/2376/	
	PWBKb/16	
Stadium: Index:	Branża:	Data:
P.B.	--	ARCHITEKTURA
		KONSTRUKCJA
		06.2022
		1:25
		A-15