



Ściana SC3

1:25

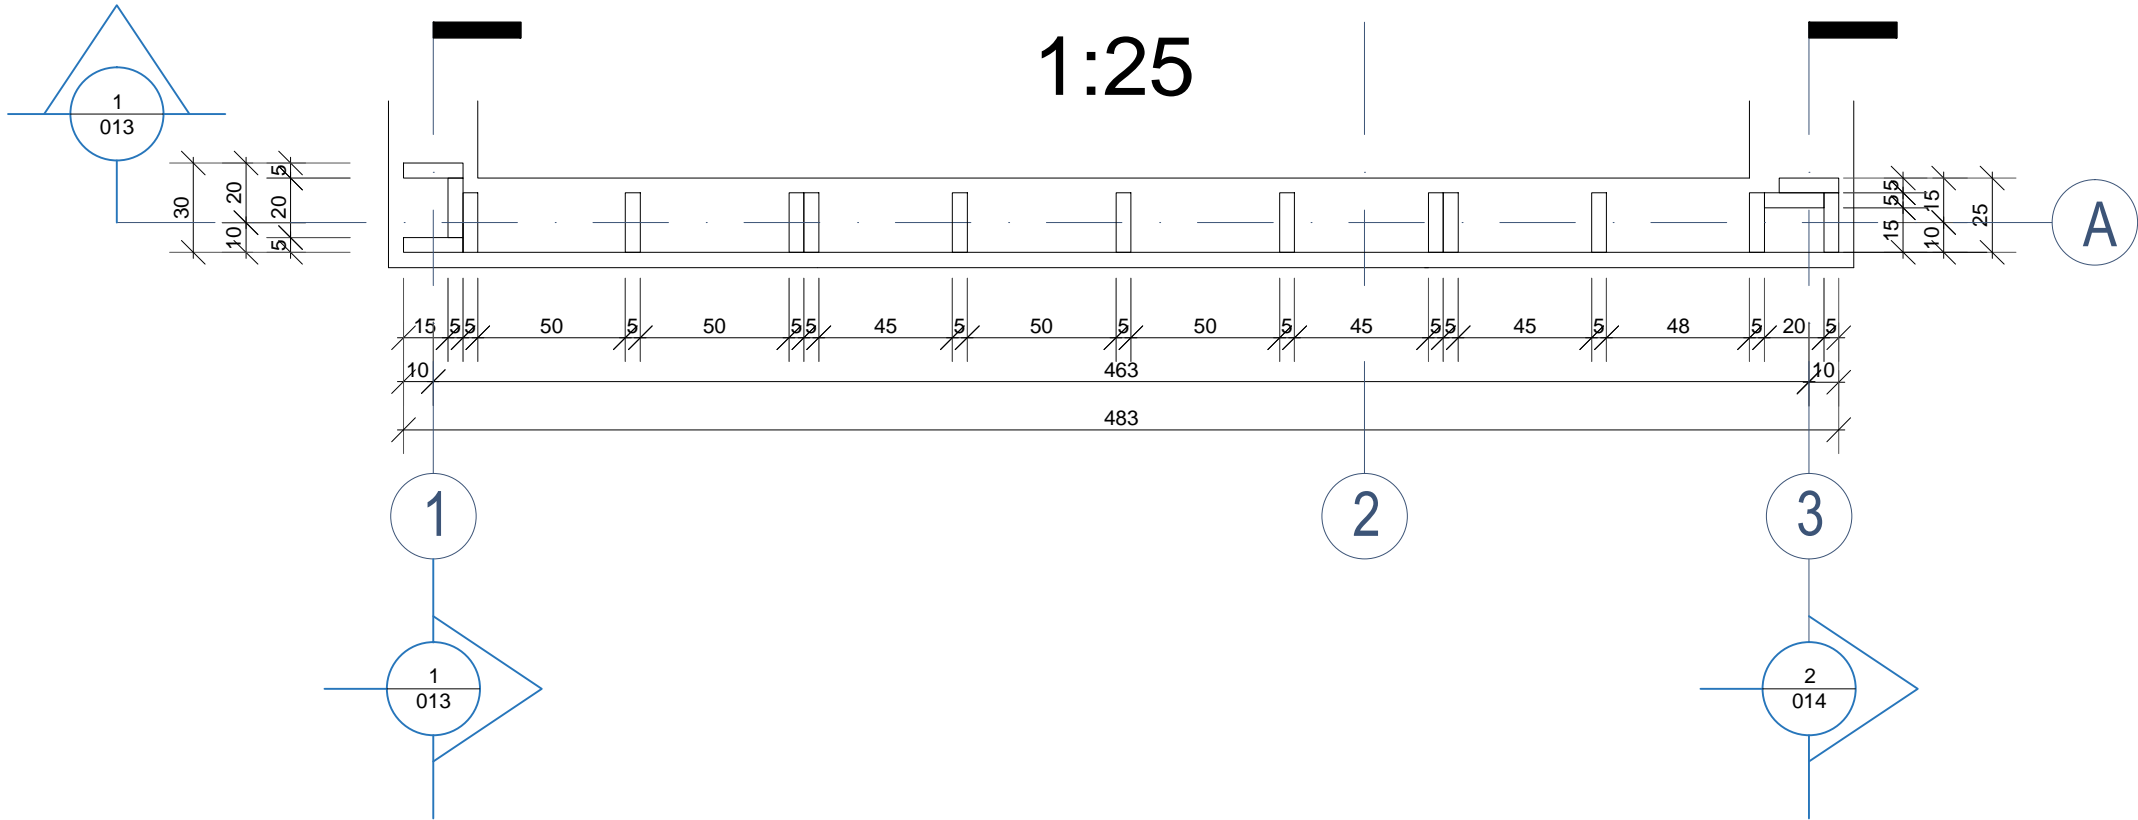

Przekrój SC3

1:25

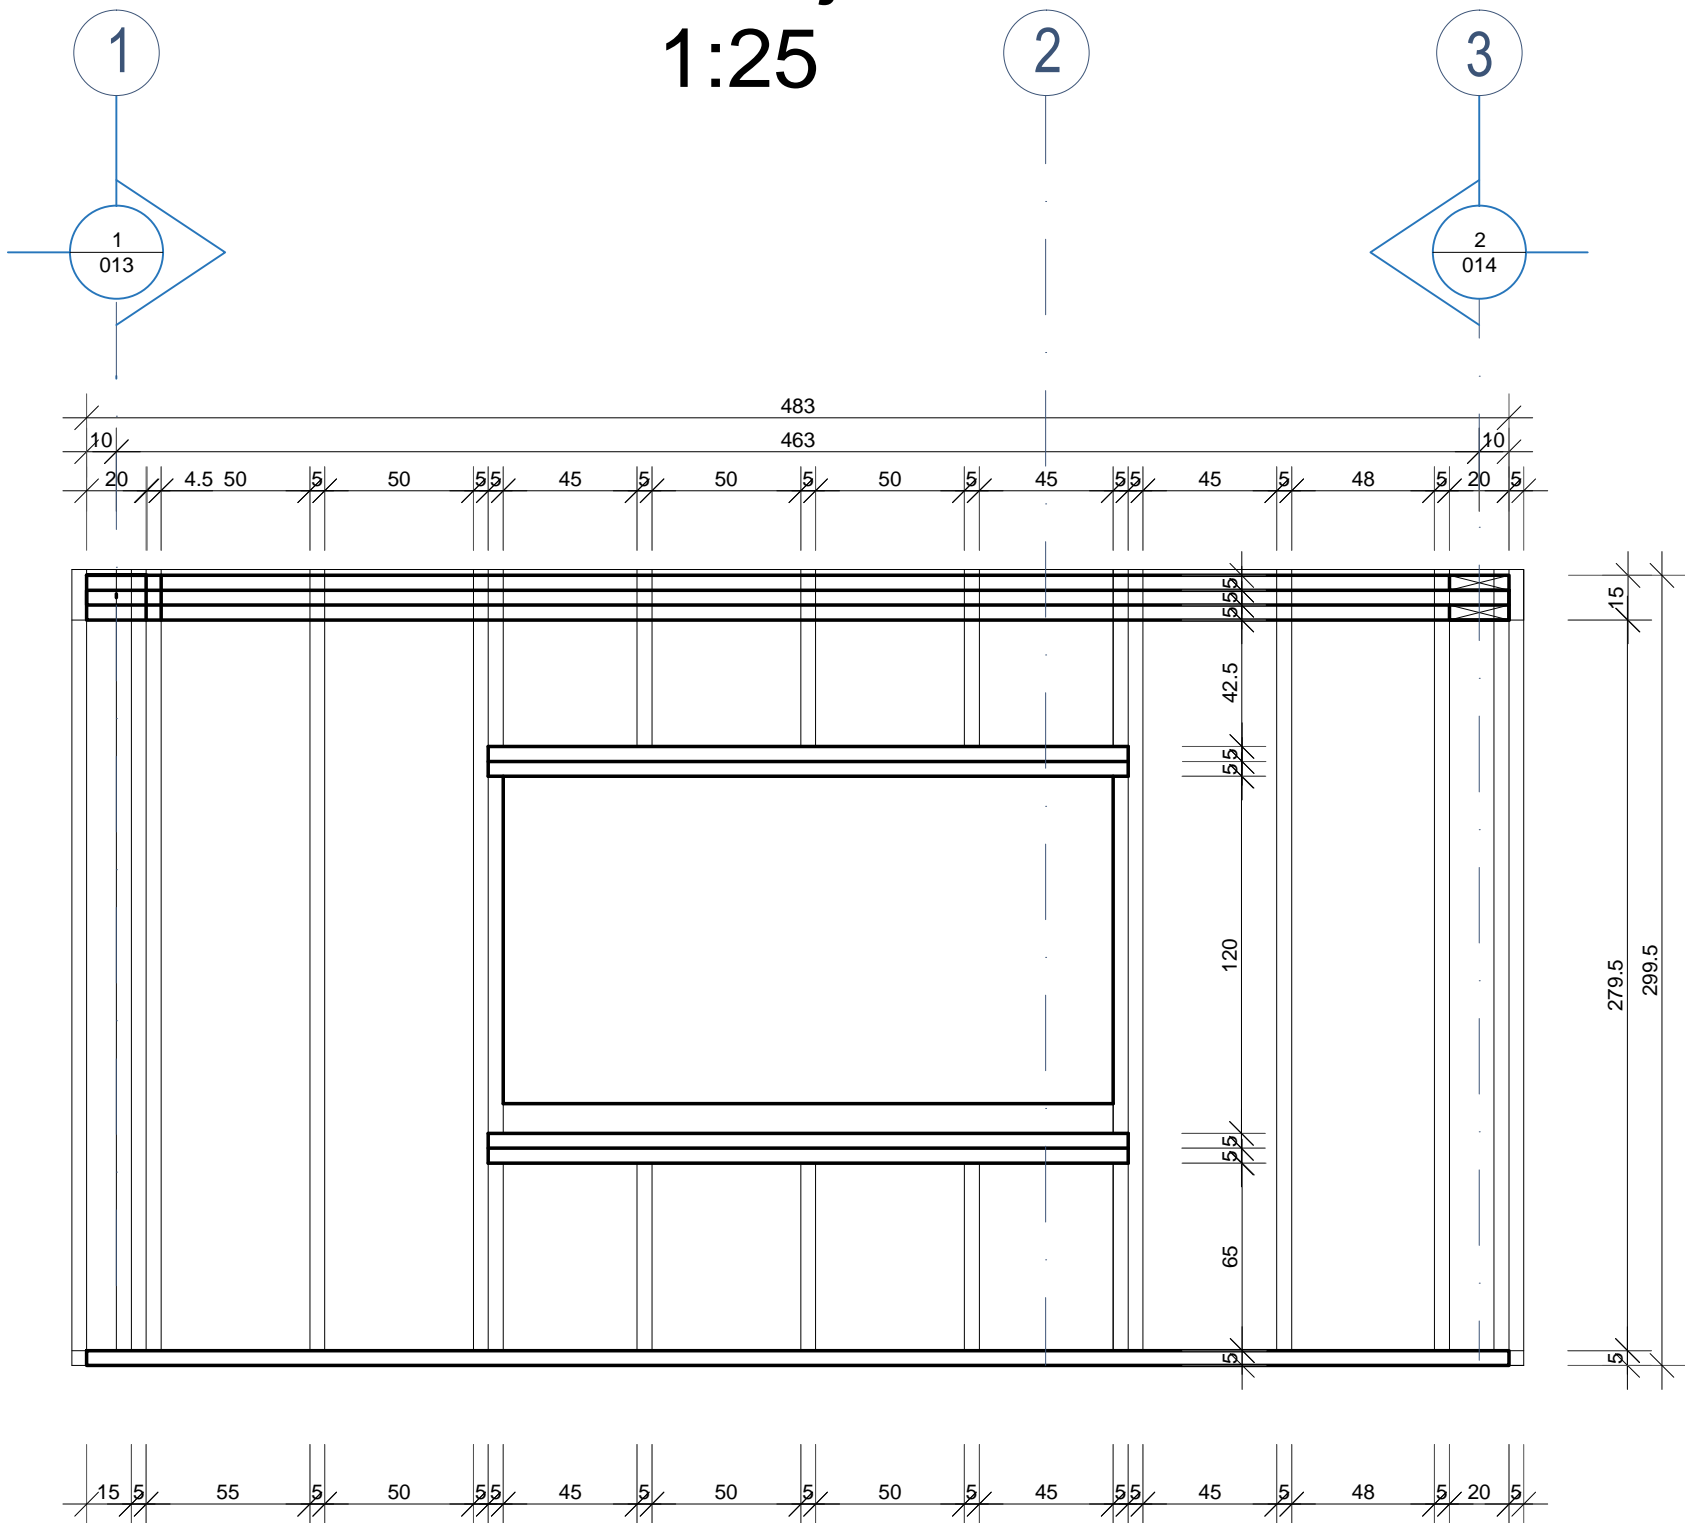

DANE MATERIAŁOWE:		
BETON:	wg PN-EN 206-1:2003	
-konstrukcyjny	C20/25	
-podkładowy	C8/10	
KLASA EKSPOZYCYJN:	wg PN-EN-1992-1-1:2008	XC2
WODOSZCZELNOŚĆ:	wg PN-88/B-06250	W8
STAL ZBROJENIOWA:	wg PN-EN-1992-1-1:2008	
B500A; B500C	wg pn-en-10080:2007	
OTULINA:	w gruncie 50mm	
	pozostałe 30 mm	
BŁOCZKI BETONOWE:	wg PN-EN 771-3:2005/A1:2006	C16/20
DREWNO:	wg PN-D-94021:2013	C24
STAL KONSTRUKCYJNA:	wg PN-EN 10025-2:2005	
S235J0+M		
klasa konstrukcji spawanej -2		
warunki wykonania, kontroli i odbioru konstrukcji stalowej		
wg PN-B-6200:2002		
UWAGI OGÓLNE:		
1.Geometrię oraz lokalizację poszczególnych elementów konstrukcyjnych zweryfikować z rysunkami branży architektonicznej. 2.Budowę realizować w oparciu o projekty wszystkich branż. 3.Przed prefabrykacją wszystkie wymiary sprawdzić na budowie. 4.Wykonawca zapewni, w każdym momencie montażu stateczność częściowo zmontowanej konstrukcji.		

Jednostka projektowa:	<div>PROJEKT 2K</div> <div>BIURO ARCHITEKTONICZNE</div> <div>ŁUKASZ KUKUŁA</div> <div>42-290 Blachownia, ul. Myślińska 39</div> <div>Biuro: Częstochowa ul. Mielczarskiego 21/23 lok.2</div> <div>tel. 662-963-934 e-mail: lukas.kukula@gmail.com</div>		
Nazwa projektu:	BUDOWA KANCELARII LEŚNICTWA ZAGÓRZE		
Adres:	WRAZ Z INFRASTRUKTURĄ TECHNICZNĄ		
	UL. PODLEŚNA, NA CZĘŚCI DZIAŁKI NR EWID.		
	1722, OBRĘB ZAGÓRZE, JEDN. EWID. KŁOBUCK,		
Inwestor:	SKARB PAŃSTWA PAŃSTWOWE GOSPODARSTWO		
	LEŚNE LASY PAŃSTWOWE- NADLEŚNICTWO KŁOBUCK		
Treść rysunku:	ŚCIANA SC3		
Projektant:	mgr inż.arch.Łukasz Kukuła	Nr upr. proj.	21/SLOKK/2013
Sprawdzający:	mgr inż.arch.Piotr Klar	Nr upr. proj.	35/08/SLOKK
Opracowujący:	mgr inż.arch. Justyna Gondro		
Projektant:	mgr inż. Dariusz Chachulski	Nr upr. proj.	SLK/8304/PWBKb/18
Sprawdzający:	mgr inż. Paweł Grzybek	Nr upr. proj.	LOD/2976/PWBKb/16
Stadium:	Index:	Branża:	Data:
P.B.	--	ARCHITEKTURA KONSTRUKCJA	06.2022
		Skala:	Nr Rys.
		1:25	A-16