


Małgorzata Cymerys
Elektronicznie podpisany przez
Małgorzata Cymerys
Data: 2025.10.27 22:50:44 +01'00'

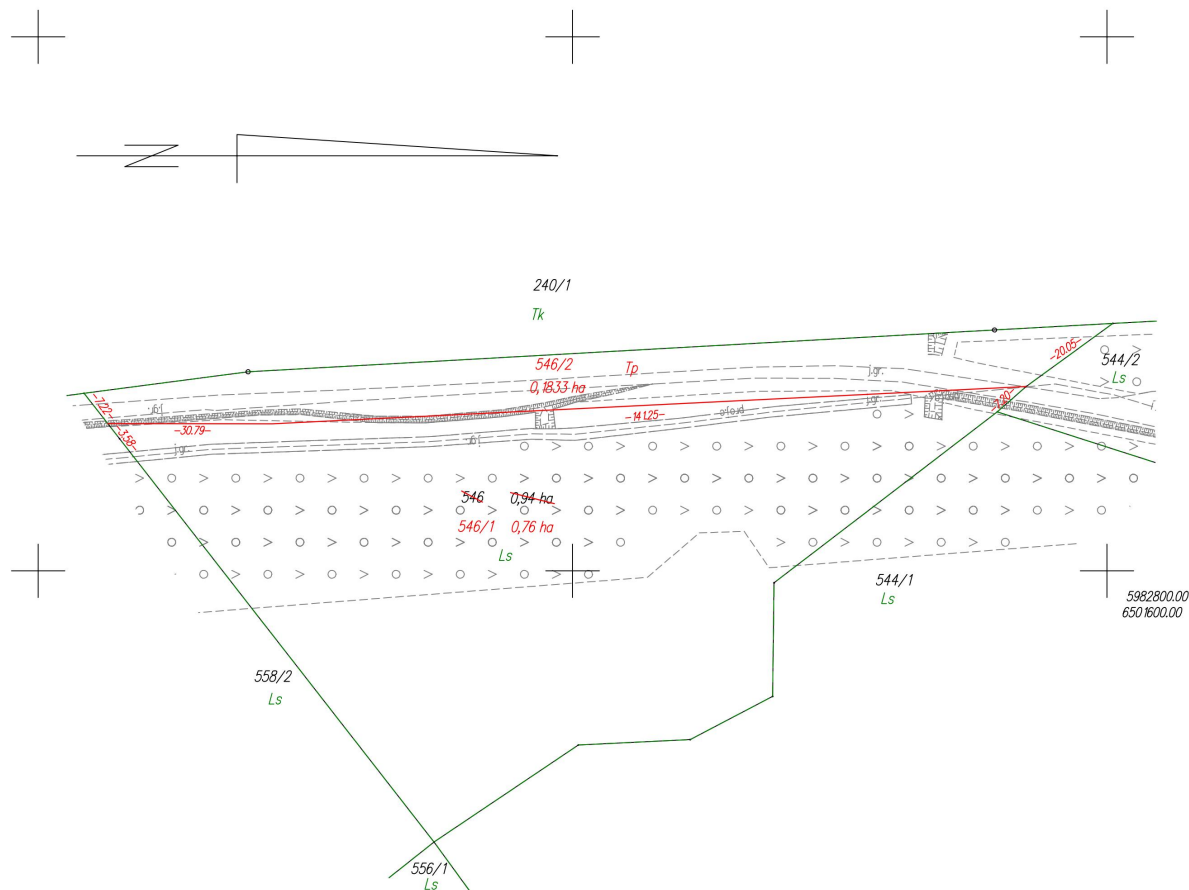

WYKAZ ZMIAN GRUNTOWYCH

STAN DOTYCHCZASOWY						Nomenklatura prawna	STAN NOWY						
Nr jedn. rejestr.	Numer działki	Rodzaj użytku i klasa			Powierzchnia ha		Numer działki	Rodzaj użytku i klasa			Powierzchnia ha		
		OFU	OZU	OZK	użytku i klas			działki	OFU	OZU	OZK	użytku i klas	działki
G.204	546	Ls			0,94	0,94		546/1	Ls			0,76	0,76
								546/2	Tp			0,1833	0,1833
				Razem	0,94	0,94					Razem	0,94	0,94

Powierzchnia działki nr 546/1 po podziale została obliczona przez różnicę

Krzysztof Mysz
Elektronicznie podpisany przez Krzysztof Mysz
Data: 2025.01.21 08:46:29 +01'00'

woj.: pomorskie
powiat: kościerski
Jedn. Ewid.: 220608_2 Stara Kiszewa
obręb: 0014 Olpuch
działka nr: 546
Adres: Olpuch
ID zgł: 6640.207.2021

MAPA Z PROJEKTEM PODZIAŁU NIERUCHOMOŚCI

opracowana w trybie przepisów ustawy o gospodarce nieruchomościami z dn. 21 sierpnia 1997r. (Dz. U z 2024r. poz 1145 z późn. zm.) oraz ustawy o transporcie kolejowym z dn. 28 marca 2003r. (Dz. U z 2024r. poz 697, 731 z późn. zm.)

SKALA 1:1000

Wykazane na mapie granice nieruchomości podlegającej podziałowi są zgodne z danymi ewidencyjnymi.

Wykonawca:
MGGP
GRUPA MGGP
ul. Kaczkowskiego 6, 33-100 Tarnów
NIP: 7342480395
Data: 12.12.2024

Kierownik pracy geodezyjnej:
Signed by /
Geodeta Opracowany
FIMZREKOWSKI
Nr opm. 23524
2024-12-21 16:12