



WIDOK
SKALA 1:75

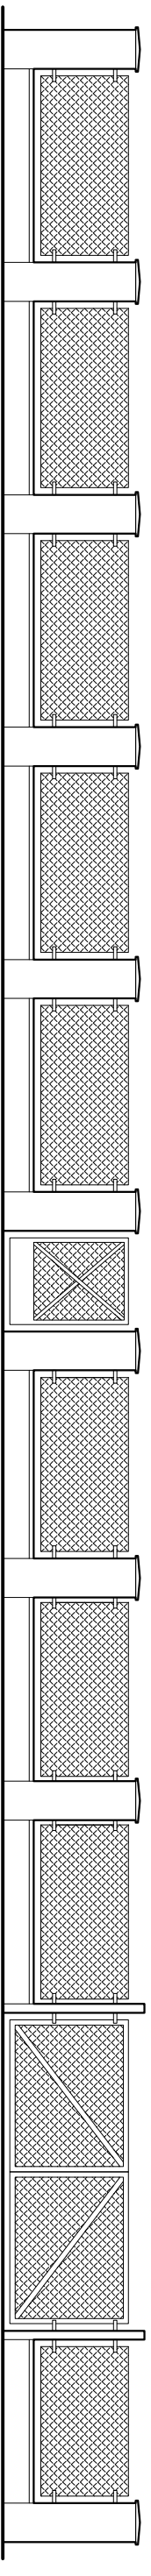


INWENTARYZACJA FRAGMENTU OGRODZENIA

RZUT
SKALA 1:75

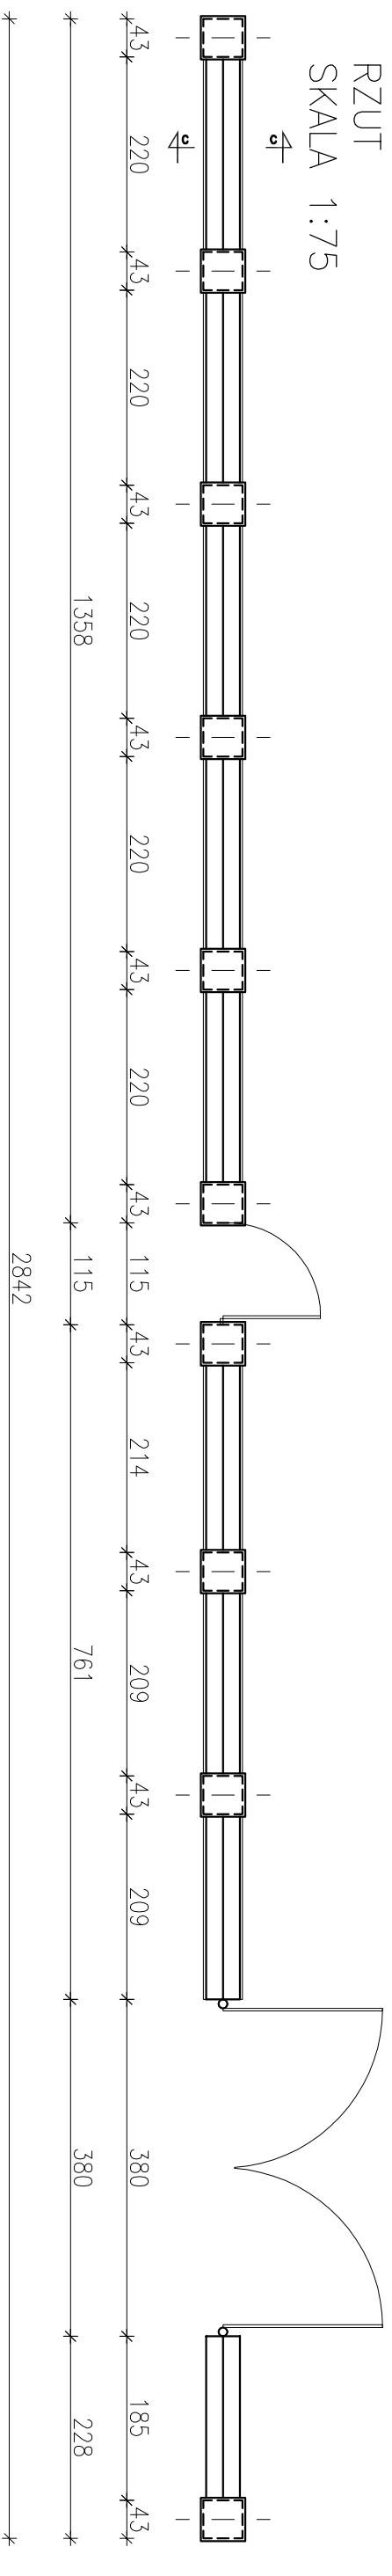

PRZEKRÓJ C-C
SKALA 1:50

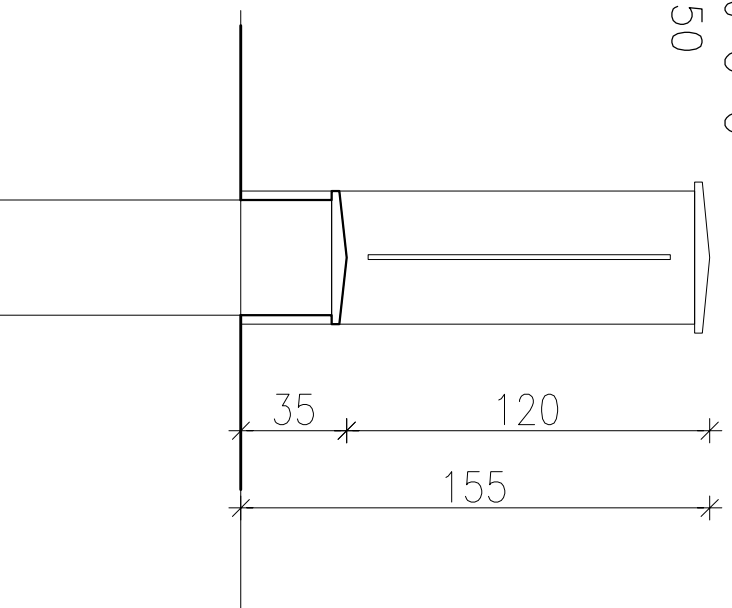

REMONT FRAGMENTU OGRODZENIA PRZY BUDYNKU SIEDZIBY POWATOWEJ STACJI SANITARNO – EPIDEMIOLOGICZNEJ W NYSIE
WYKONAŁ: