




WYDZIAŁ INFRASTRUKTURY

Załącznik nr 2 ark. 222
do decyzji Wojewody Pomorskiego
nr WI-V.747.1.1.2025.EB

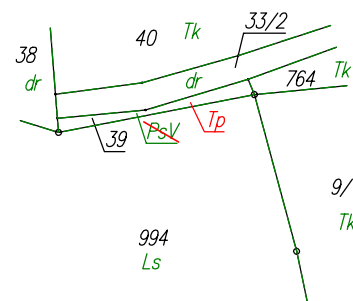


5997100.00
6500800.00

WYKAZ ZMIAN GRUNTOWYCH

STAN DOTYCHCZASOWY							Nomenklatura prawna	STAN NOWY					
Nr jedn. rejestr.	Numer działki	Rodzaj użytku i klasa			Powierzchnia ha			Numer działki	Rodzaj użytku i klasa			Powierzchnia ha	
		OFU	OZU	OZK	użytku i klas	działki			OFU	OZU	OZK	użytku i klas	działki
G.14	39	Ps	Ps	V	0,0036	0,0036	GD1E/00000402/9	39	TP			0,0036	0,0036
				Razem	0,0036	0,0036					Razem	0,0036	0,0036

Własność: WIECKI KSAWERY, 83-423 Gościeradz, Gościeradz 1

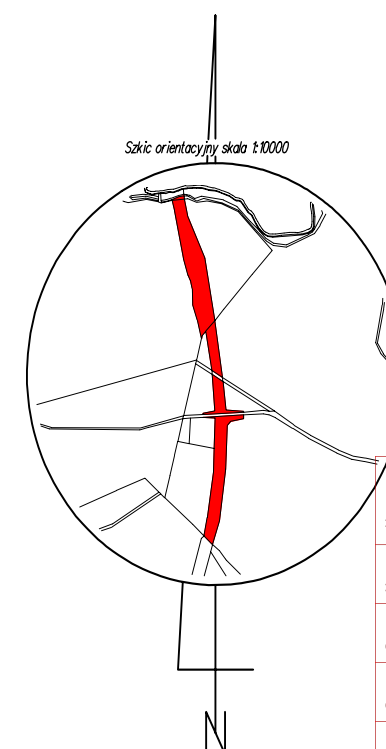

Poświadcza się, że niniejszy dokument został opracowany w wyniku prac, których rezultaty zawiera operat techniczny wpisany do ewidencji materiałów państwowego zasobu geodezyjnego i kartograficznego.

Nazwa organu prowadzącego państwowy
zasób geodezyjny i kartograficzny

Identyfikator ewidencyjny
operatu technicznego

P.2206.2025.327

Data przyjęcia operatu technicznego
do zasobu

2025-01-30

Imię, nazwisko i podpis osoby
reprezentującej organ

Krzysztof Myszk

woj.: pomorskie
powiat: kościerski
Jedn. Ewid.: 220604_2 Kościerzyna - G
obręb: 0032 Wielki Klincz
działka nr: 39
Adres: Wielki Klincz
ID zgł: 6640.4140.2024

MAPA DO CELÓW PRAWNYCH

*opracowana w trybie przepisów ustawy o gospodarce nieruchomościami
z dn. 21 sierpnia 1997r. (Dz. U z 2024r. poz 1145 z późn. zm.) oraz
ustawy o transporcie kolejowym z dn. 28 marca 2003r.
(Dz. U z 2024r. poz 697, 731 z późn. zm.)*

SKALA 1:1000

Wykazane na mapie granice nieruchomości są zgodne z danymi ewidencyjnymi.

Wykonawca:

MGGP
GRUPA MGGP

ul. Kaczkowskiego 6, 33-100 Tarnów

NIP: 7342480395

Data: 27.12.2024

Kierownik pracy geodezyjnej:

Geodeta Uprawniony

mgr inż. Emil Rutkowski

Nr upr. 23524