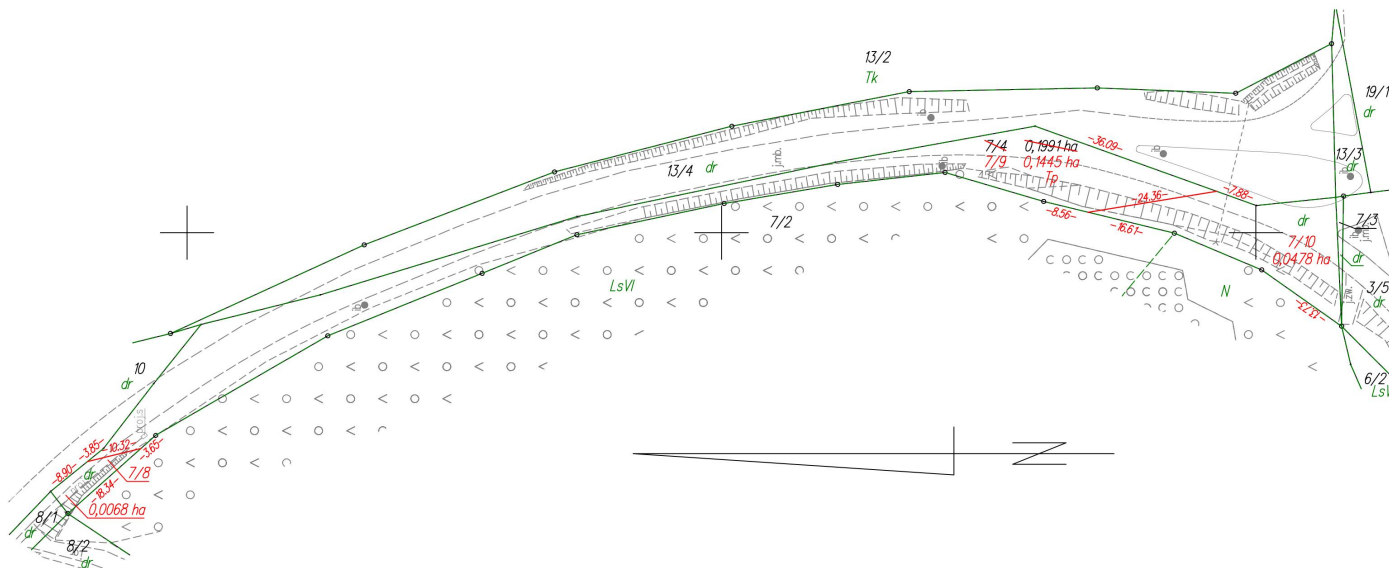


Małgorzata Cymerys
Elektronicznie podpisany przez
Małgorzata Cymerys
Data: 2025.10.27
23:06:27 +01'00'

Krzysztof Myszk
Elektronicznie podpisany przez
Krzysztof Myszk
Data: 2025.01.21
08:51:35 +01'00'

WYKAZ ZMIAN GRUNTOWYCH

STAN DOTYCHCZASOWY							Nomenklatura prawna	STAN NOWY							
Nr jedn. rejestr.	Numer działki	Rodzaj użytku i klasa			Powierzchnia ha			Numer działki	Rodzaj użytku i klasa			Powierzchnia ha			
		OFU	OZU	OZK	użytku i klas	działki			OFU	OZU	OZK	użytku i klas	działki		
G.86	7/4	dr			0,1991	0,1991		7/8	dr			0,0068	0,0068		
								7/9	Tp			0,1445	0,1445		
								7/10	dr			0,0478	0,0478		
					Razem	0,1991	0,1991						Razem	0,1991	0,1991

Powierzchnia działki nr 7/8 po podziale została obliczona przez różnicę

WYKAZ SYNCHRONIZACYJNY KSIEGA WIECZYSTA GD1E/00029013/4			
STAN W KW		STAN W EGIB	
WŁASNOŚĆ - SKARB PAŃSTWA - DYREKCJA OKRĘGOWA DRÓG PUBLICZNYCH W GDAŃSKU		WŁASNOŚĆ - SKARB PAŃSTWA, WŁADAJĄCY - POWIAT KOŚCIERSKI	
Numer działki	Powierzchnia [ha]	Numer działki	Powierzchnia [ha]
7/1	0,0018	7/3	0,0018
9/1	0,1976	9/1	0,1976
11/1	0,1917	11/1	0,1917
Suma	0,5900	Suma	0,5902

woj.: pomorskie
powiat: kościerski
Jedn. Ewid.: 220608_2 Stara Kiszewa
obręb: 0014 Olpuch
działka nr: 7/4
Adres: Olpuch
ID zgł: 6640.207.2021

MAPA Z PROJEKTEM PODZIAŁU NIERUCHOMOŚCI

opracowana w trybie przepisów ustawy o gospodarce nieruchomościami
z dn. 21 sierpnia 1997r. (Dz. U z 2024r. poz 1145 z późn. zm.) oraz
ustawy o transporcie kolejowym z dn. 28 marca 2003r.
(Dz. U z 2024r. poz 697, 731 z późn. zm.)

SKALA 1:1000

Wykazane na mapie granice
nieruchomości podlegającej
podziałowi są zgodne
z danymi ewidencyjnymi.

Wykonawca:
MGGP
GRUPA MGGP
ul. Kaczkowskiego 6, 33-100 Tarnów
NIP: 7342480395
Data: 12.12.2024

Kierownik pracy geodezyjnej:
Słyszczak
Geodeta
FIMZREKOWSKI
Nr opm. 23524
2024-12-21 16:12