



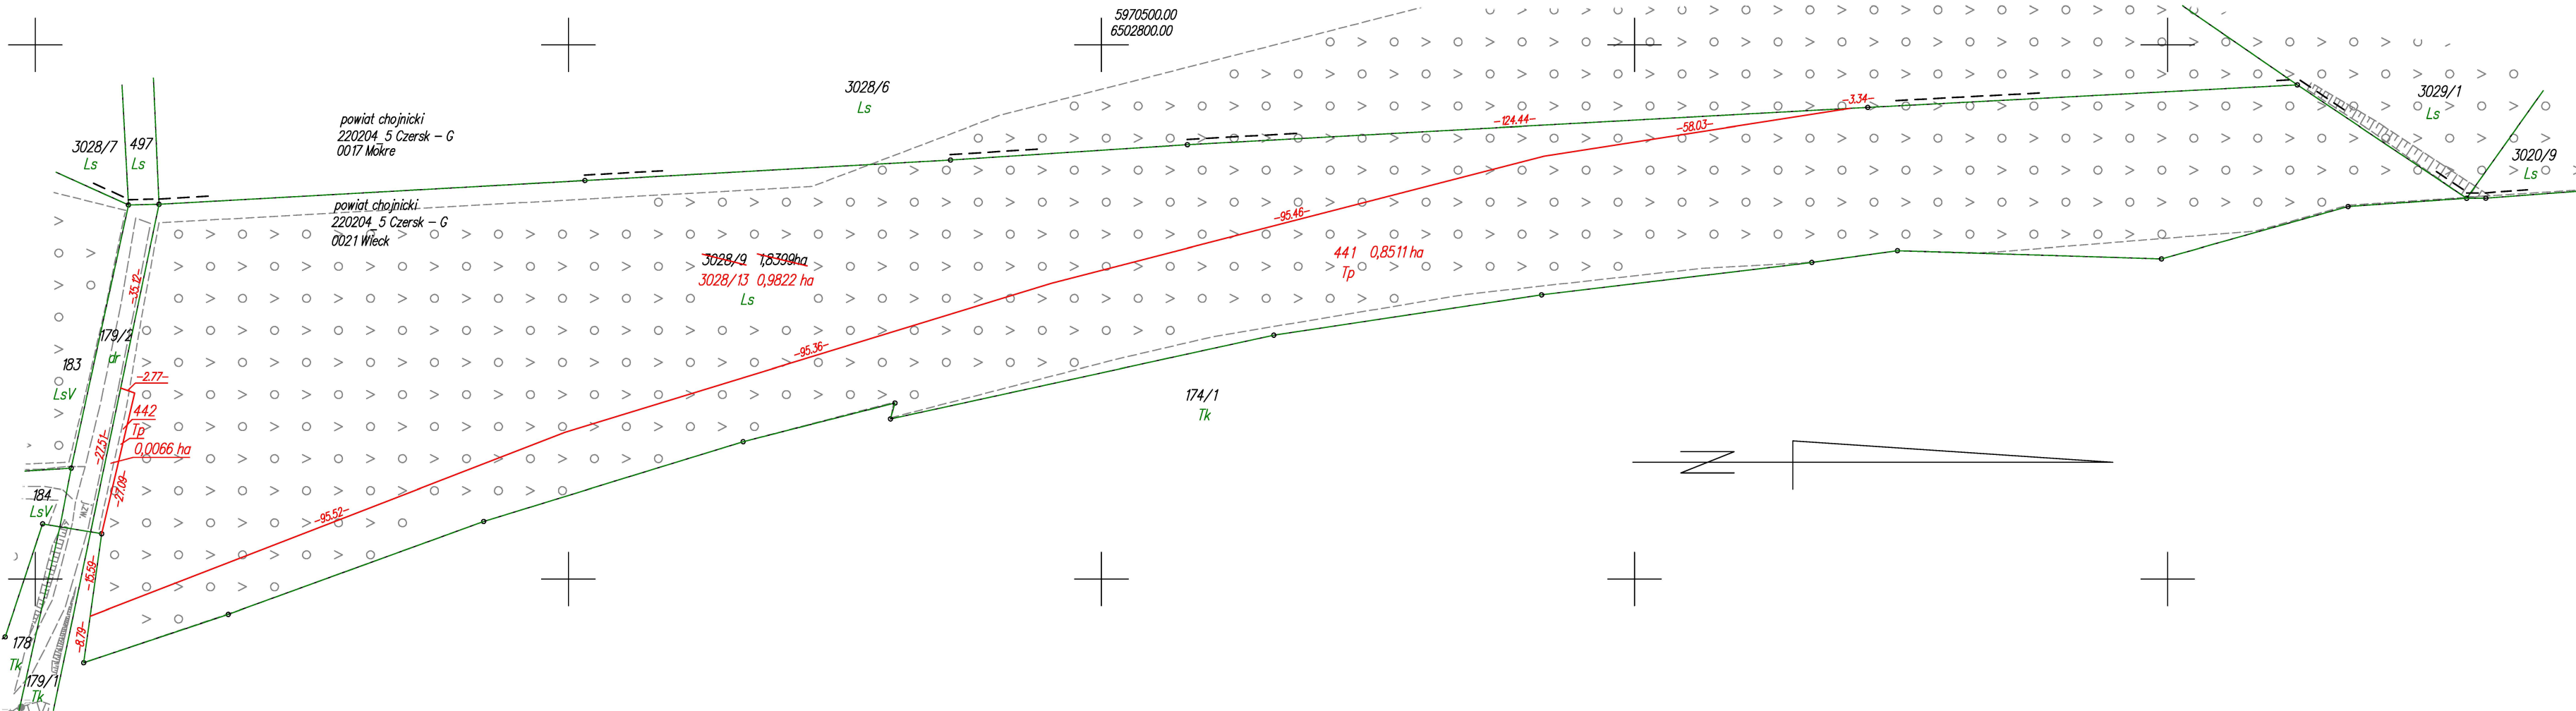

WYKAZ ZMIAN GRUNTOWYCH

STAN DOTYCHCZASOWY							Nomenklatura prawna	STAN NOWY						
Nr jedn. rejestr.	Numer działki	Rodzaj użytku i klasa			Powierzchnia ha			Numer działki	Rodzaj użytku i klasa			Powierzchnia ha		
		OFU	OZU	OZK	użytku i klas	działki			OFU	OZU	OZK	użytku i klas	działki	
G.95	3028/9	Ls			1,8399	1,8399		3028/13	Ls			0,9822	0,9822	
								441	Tp			0,8511	0,8511	
								442	Tp			0,0066	0,0066	
								Razem				1,8399	1,8399	

Powierzchnia działki nr 3028/13 po podziale została obliczona przez różnicę

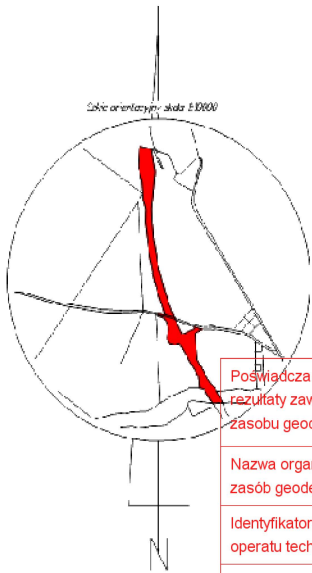

Pozwala się, że niniejszy dokument został opracowany w wyniku prac, których rezultaty zawiera operat techniczny wpisany do ewidencji materiałów państwowego zasobu geodezyjnego i kartograficznego.	
Nazwa organu prowadzącego państwowy zasób geodezyjny i kartograficzny	Starosta Chojnicki
Identyfikator ewidencyjny operatu technicznego	P.2202.2025.58
Data przyjęcia operatu technicznego do zasobu	2025-01-09
Imię, nazwisko i podpis osoby reprezentującej organ	Katarzyna Knuth

Podpis jest prawidłowy

Dokument podpisany przez Katarzynę Knuth, Starostwo Powiatowe w Chojnicach
Data: 2025.01.09 11:09:03 CET

POMORSKI URZĄD WOJEWÓDZKI
W GDAŃSKU
WYDZIAŁ INFRASTRUKTURY

Załącznik nr 2 ark. 167
do decyzji Wojewody Pomorskiego
nr WI-III.747.1.7.2025.AS

2 ul. WOJEWODY POMORSKIEGO
Agata Hermann
2-CA DYREKTORA
Weterynaryjny

Elektronicznie
podpisany przez
Agata Hermann
Data: 2026.03.19
14:25:28 +01'00'

woj.:pomorskie
powiat: chojnicki
Jedn. Ewid.: 220204_5 Czersk - G
obręb: 0021 Wieck
działka nr: 3028/9
Adres: Wieck
ID zgł: 6640.270.2021

MAPA Z PROJEKTEM PODZIAŁU NIERUCHOMOŚCI

opracowana w trybie przepisów ustawy o gospodarce nieruchomościami z dn. 21 sierpnia 1997r. (Dz. U z 2024r. poz 1145 z późn. zm.) oraz ustawy o transporcie kolejowym z dn. 28 marca 2003r. (Dz. U z 2024r. poz 697, 731 z późn. zm.)

SKALA 1:1000

Wykazane na mapie granice nieruchomości podlegającej podziałowi są zgodne z danymi ewidencyjnymi.

Wykonawca:
MGGP
GRUPA MGGP
ul. Kaczkowskiego 6, 33-100 Tarnów
NIP: 7342480395
Data: 29.11.2024

Kierownik pracy geodezyjnej:
Geodeta Uprawniony
mgr inż. Emil Rutkowski
Nr upr. 23524

Signed by /
Podpisano przez:
EMIL RUTKOWSKI

Date / Data:
2024-12-19 14:44