


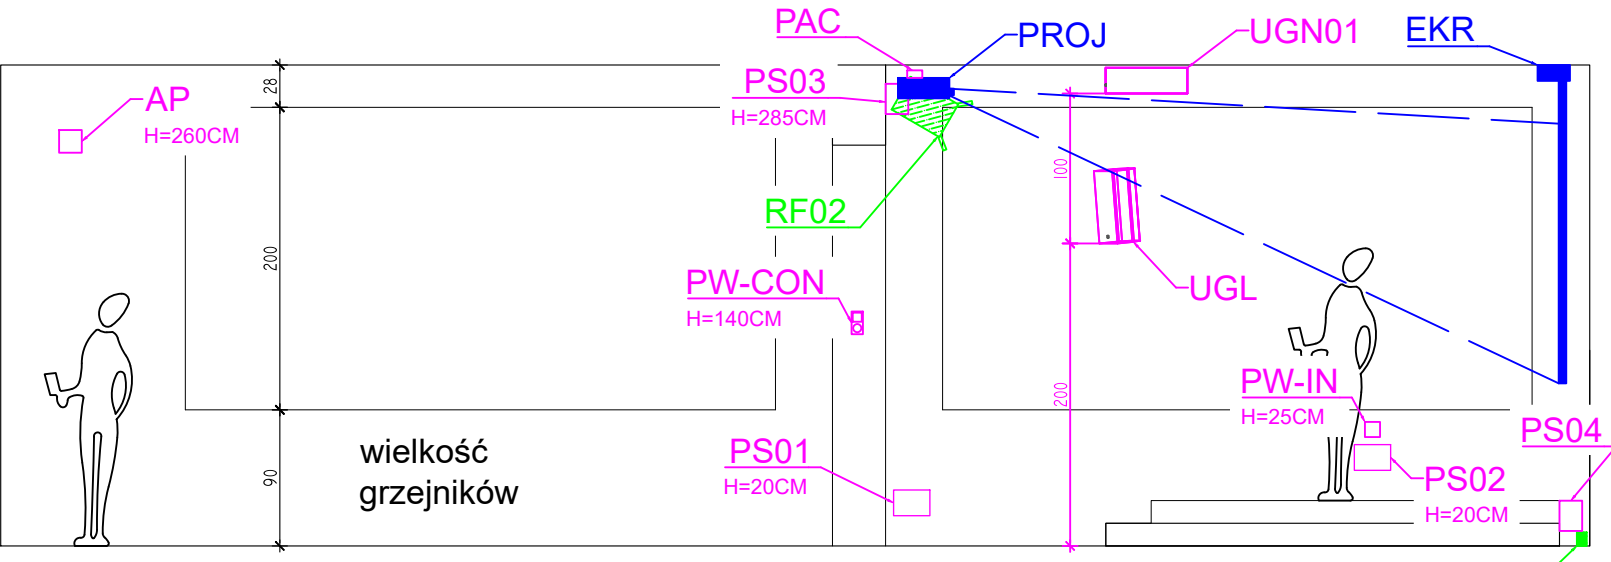

Biuro Projektowe  SOUND DESIGN AND STAGE TECHNOLOGY Sound Design and Stage Technology ul. Milanowska 9, 02-472 Warszawa biuro@sdst.pl	
Inwestycja Zmiana zastosowania byłego pokoju nauczycielskiego Szkoły Muzycznej I i II stopnia w Suwałkach	
Inwestor Państwowa Szkoła Muzyczna I i II stopnia w Suwałkach, 16-400 Suwałki, ul. Muzyczna 1.	
Projektant 1	Podpis
Sylwester Wojcieszek	
Projektant 2	Podpis
Jakub Wysogład	
Sprawdzający	Podpis
Tomasz Ibrom	
Etap Projekt technologiczny	
Branża Technologia sceniczna	
Tytuł rysunku Rozmieszczenie urządzeń na przekroju wzdłużnym	
Numer rysunku ELAK02	
Skala 1:50	Data Grudzień 2024
Niniejsze opracowanie jest chronione ustawą o Prawie Autorskim i Prawach Pokrewnych (Dz. Ustaw 53(2000) poz. 637). Kopowanie, publikowanie, przetwarzanie bez zgody Autorów projektu jest nielegalne.	