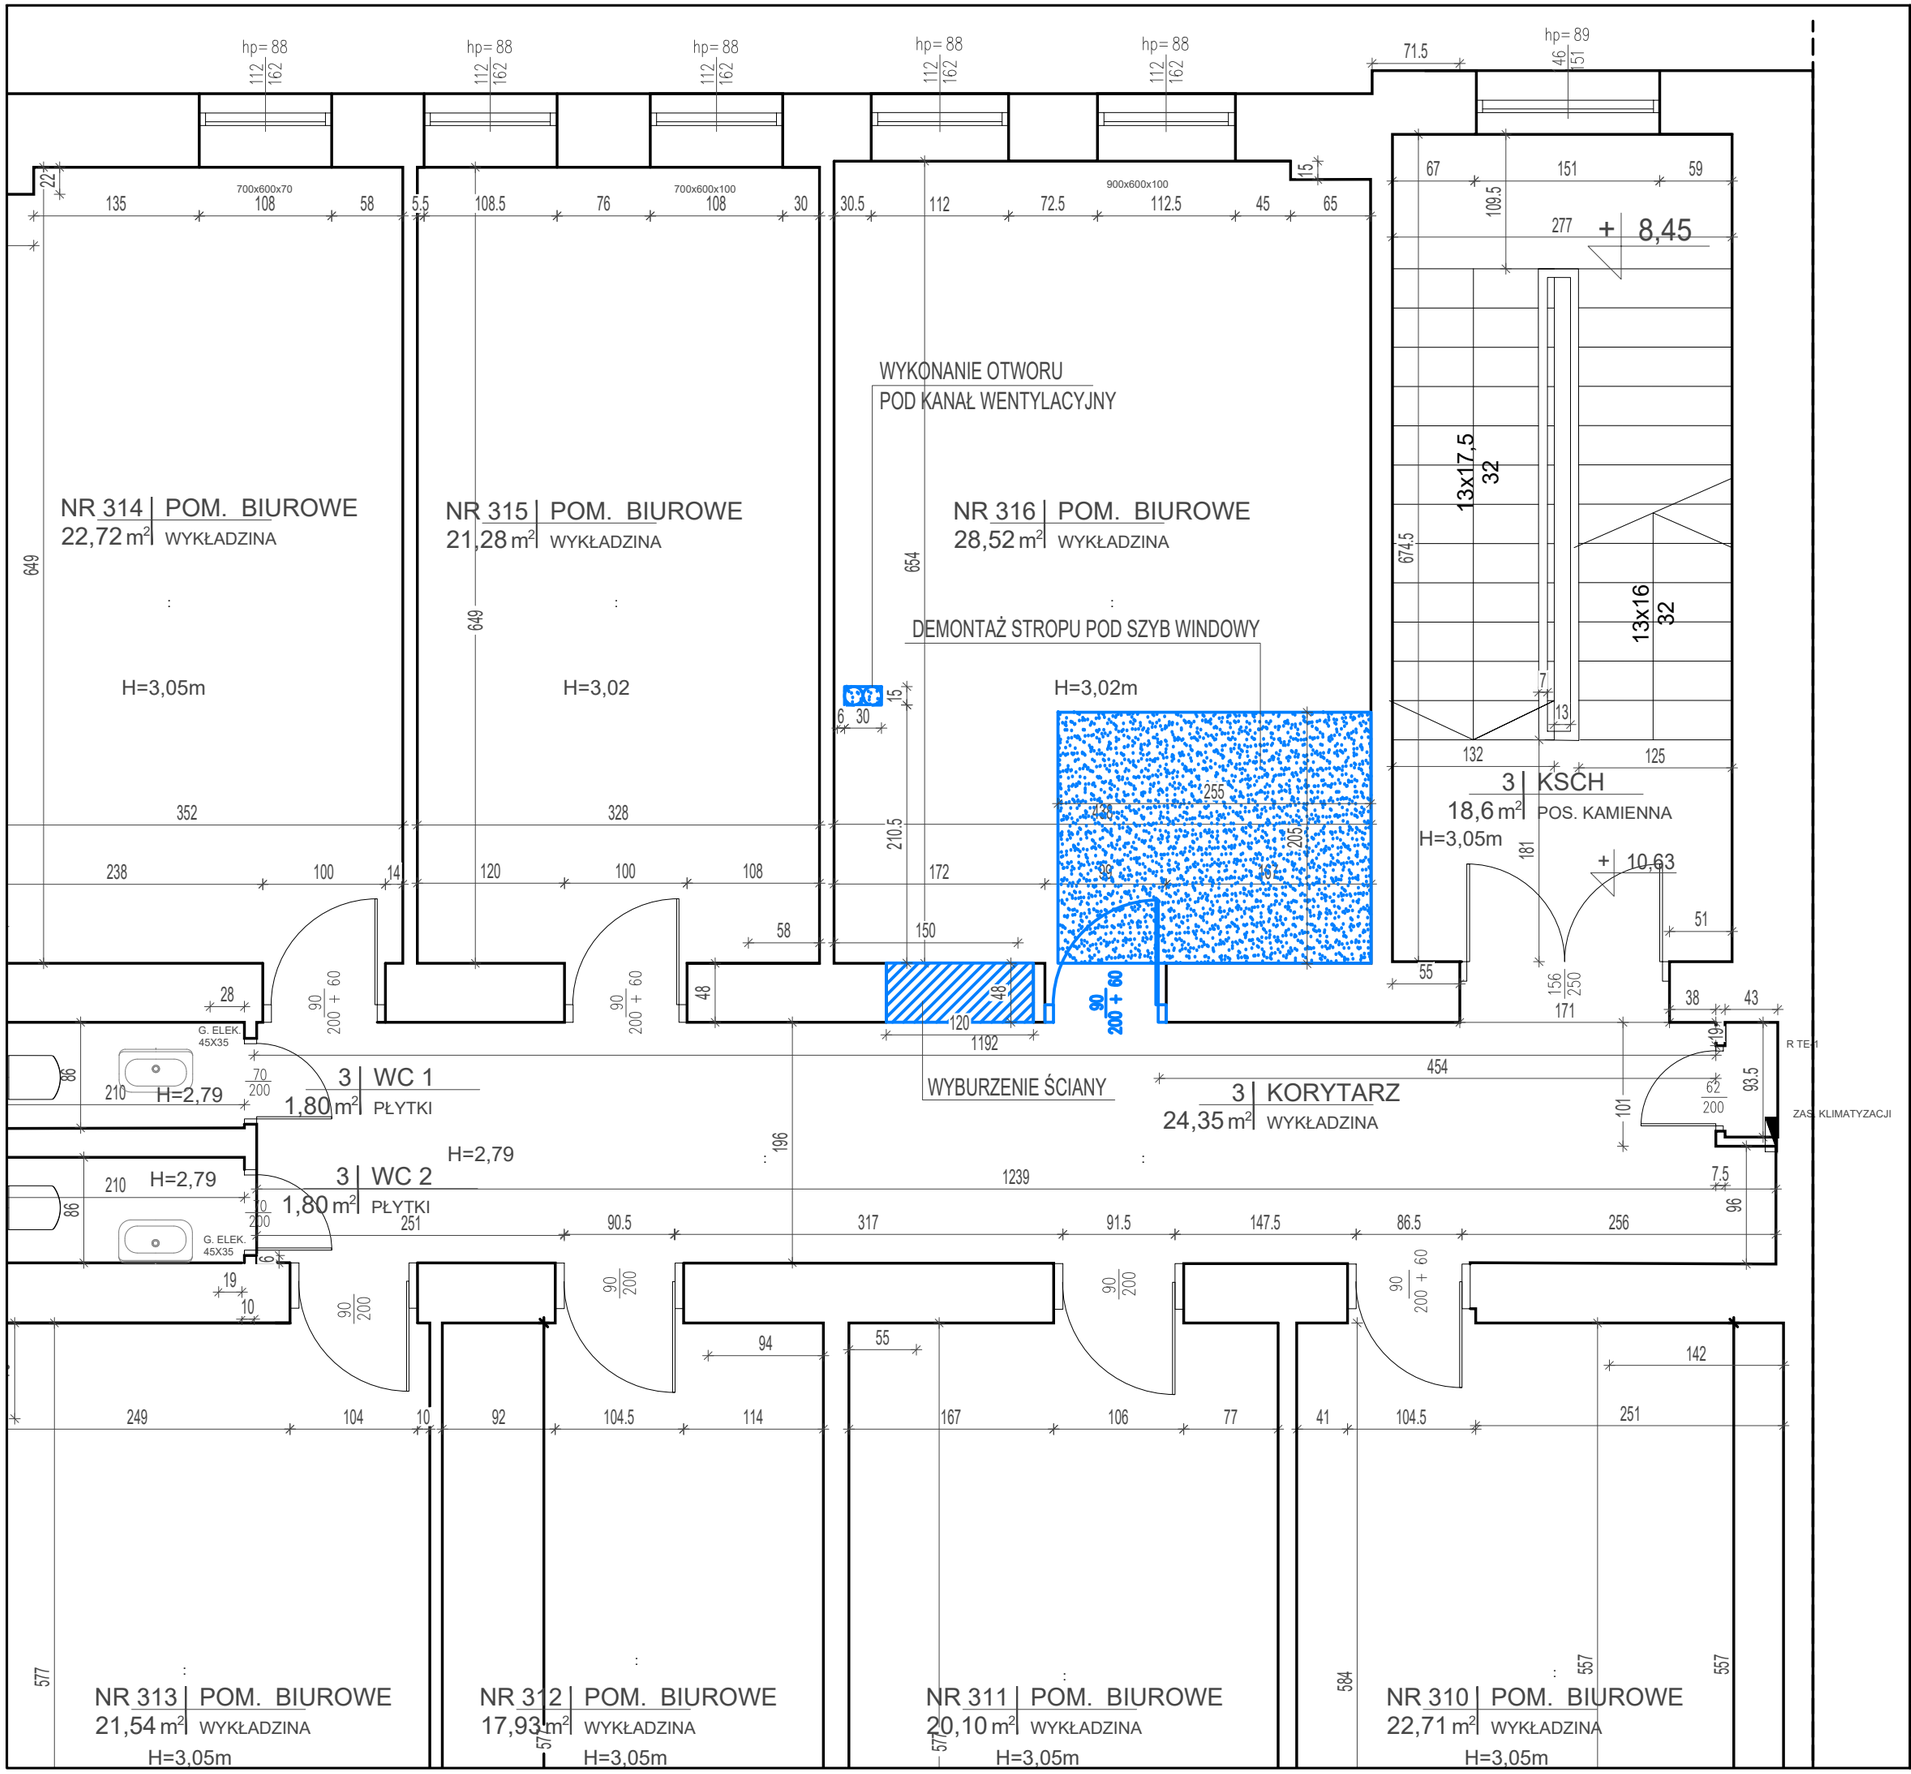

LEGEDA:

Demontaż drzwi/okien/parapetów

Rozkucie ściany/demontaż elementu wg. opisu

Nr.	Nazwa	Powierzchnia [m^2]
3	KSCH	18,6
3	KORYTARZ	24,35
3	WC 1	1,8
3	WC 2	1,8
310	POM. BIUROWE	22,71
311	POM. BIUROWE	20,1
312	POM. BIUROWE	17,93
313	POM. BIUROWE	21,54
314	POM. BIUROWE	22,72
315	POM. BIUROWE	21,28
316	POM. BIUROWE	28,52

Orientacja:

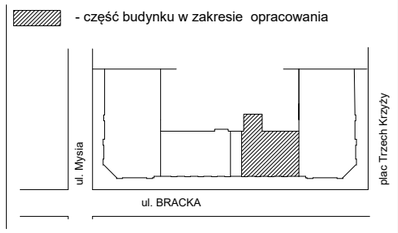

Nazwa i adres obiektu budowlanego:
Ministerstwo Rodziny, Pracy i Polityki Społecznej
Bracka 4, 00-502 Warszawa

Temat:
Przebudowa budynku biurowego w zakresie doposażenia w dźwig osobowy

Faza projektu:	Branża:
PROJEKT TECHNICZNY	**ARCHITEKTURA**

Temat opracowania:
RZUT PIĘTRA 3 - stan istniejący / wyburzenia

Data:	Skala:	Nr:
18.03.2025	**1:50**	**W5**

Projektował:	**mgr inż. arch. Stanisław Rzepecki**	Nr uprawnień	Podpis
Specjalność: architektoniczna do projektowania bez ograniczeń		**MA/064/19**	
Sprawdzający:	**mgr inż. arch. Adam Wasilewski**	Nr uprawnień	Podpis
Specjalność: architektoniczna do projektowania bez ograniczeń		**MA/041/20**	
Opracowanie graficzne:	**praktykant - stud. inż. lądowej Jakub Gąsiorek**		Podpis