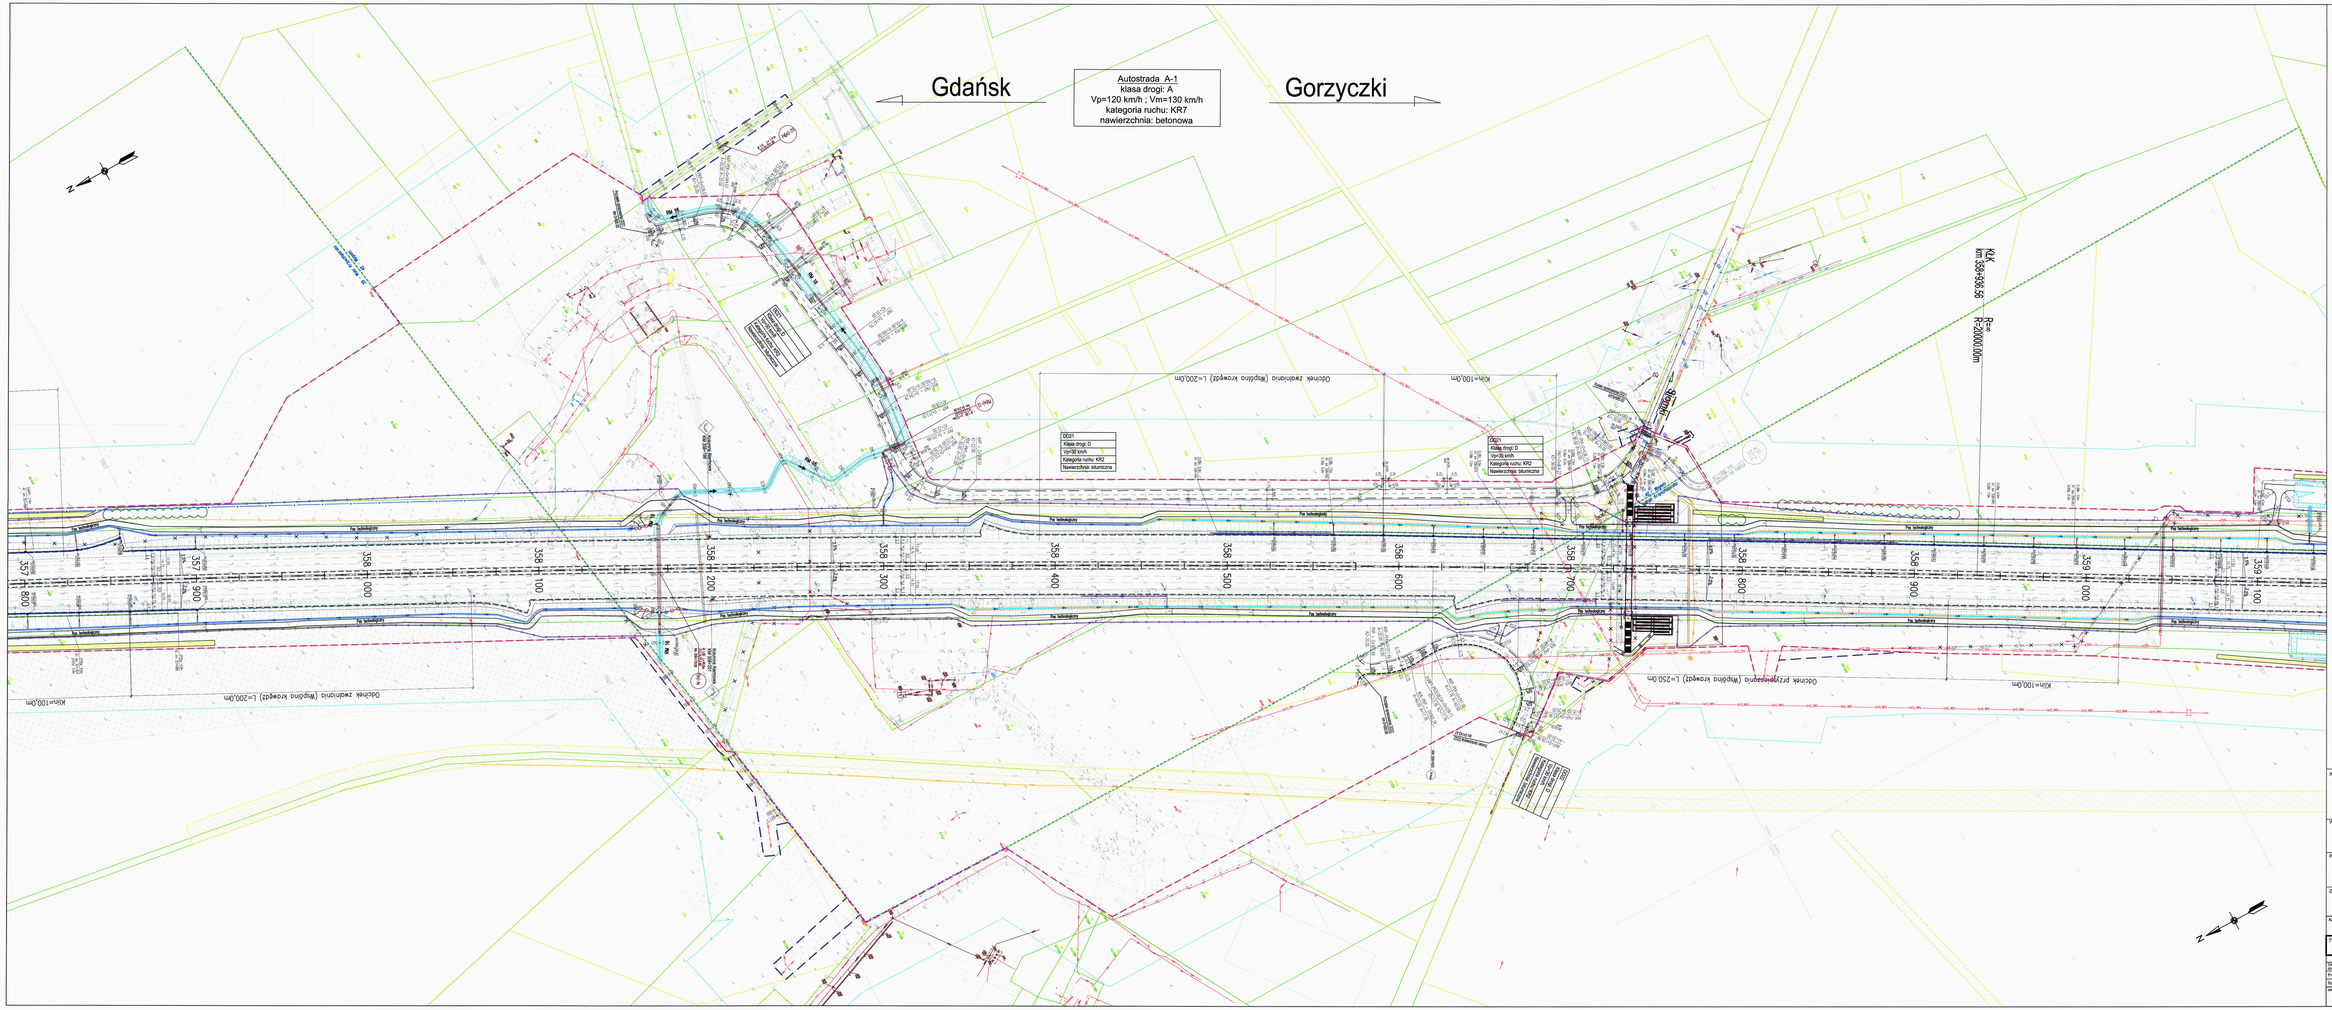

ZATWIERDZAM DO REALIZACJI
Koordynator Zespołu ds. Umów, Aneksów, Dokumentacji
mgr inż. Dariusz Bujnicki

INWESTOR	GENERALNA DYREKCJA DRÓG KRAJOWYCH I AUTOSTRAD Z SIEDZIBĄ W WARSZAWIE al. Winnica 55, 00-874 Warszawa reprezentowana przez: GENERALNA DYREKCJA DRÓG KRAJOWYCH I AUTOSTRAD Oddział w Łodzi ul. Inżynierska 2, 91-857 Łódź
WYKONAWCA	MIRBUD S.A. ul. Unii Europejskiej 18 96-100 Skierniewice
PROJEKTANT	TRAKT sp. z o.o. sp.k. 40-159 Katowice, ul. Jesionowa 9a tel. (0-32) 228-13-70, fax. (0-32) 220-70-04 trakt@trakt.eu, www.trakt.eu
ZADANIE	Projekt i budowa autostrady A-1 Tuszyn Dwa: węzeł gr. woj. łódzkiego/śląskiego od km 335+937,85 do km 399+142,51 Odcinek B – węzeł Bełchatów (bez węzła) – węzeł Kamieńsk (z węzłem) od km 351+600,00 do km 378+000,00
NAZWA OPRACOWANIA	PROJEKT WYKONAWCZY TOM W.III.1 ZBIORCZY PLAN SYTUACYJNY I DANE GEODEZYJNE TOM 1/1 ZBIORCZY PLAN SYTUACYJNY
TYTUŁ RYSUNKU	ZBIORCZY PLAN SYTUACYJNY JEZDNIA GŁÓWNA OD KM 357+600 DO KM 359+100

FUNKCJA	IMIĘ I NAZWISKO	BRANŻA	NUMER UPRAWNIEŃ	PODPIS
Główny Projektant (Projektu)	mgr inż. Marek Stalmach	drogowa	UW-153/88	
Projektant	inż. Przemysław Gruleb	drogowa	SLK/0632/POOD/11	
Sprawdzający	mgr inż. Michał Czaderna	drogowa	SLK/1312/POOD/08	

NR UMOWY	SKALA	DATA	STADIUM	BRANŻA	NR RYS.
GDKiA/2019 (PN-77/2018)	1:1000	GRUDZIEŃ 2019	PW	DROGOWA	04.06 /W.III.1.1-PO-01