


RZUT PARTERU

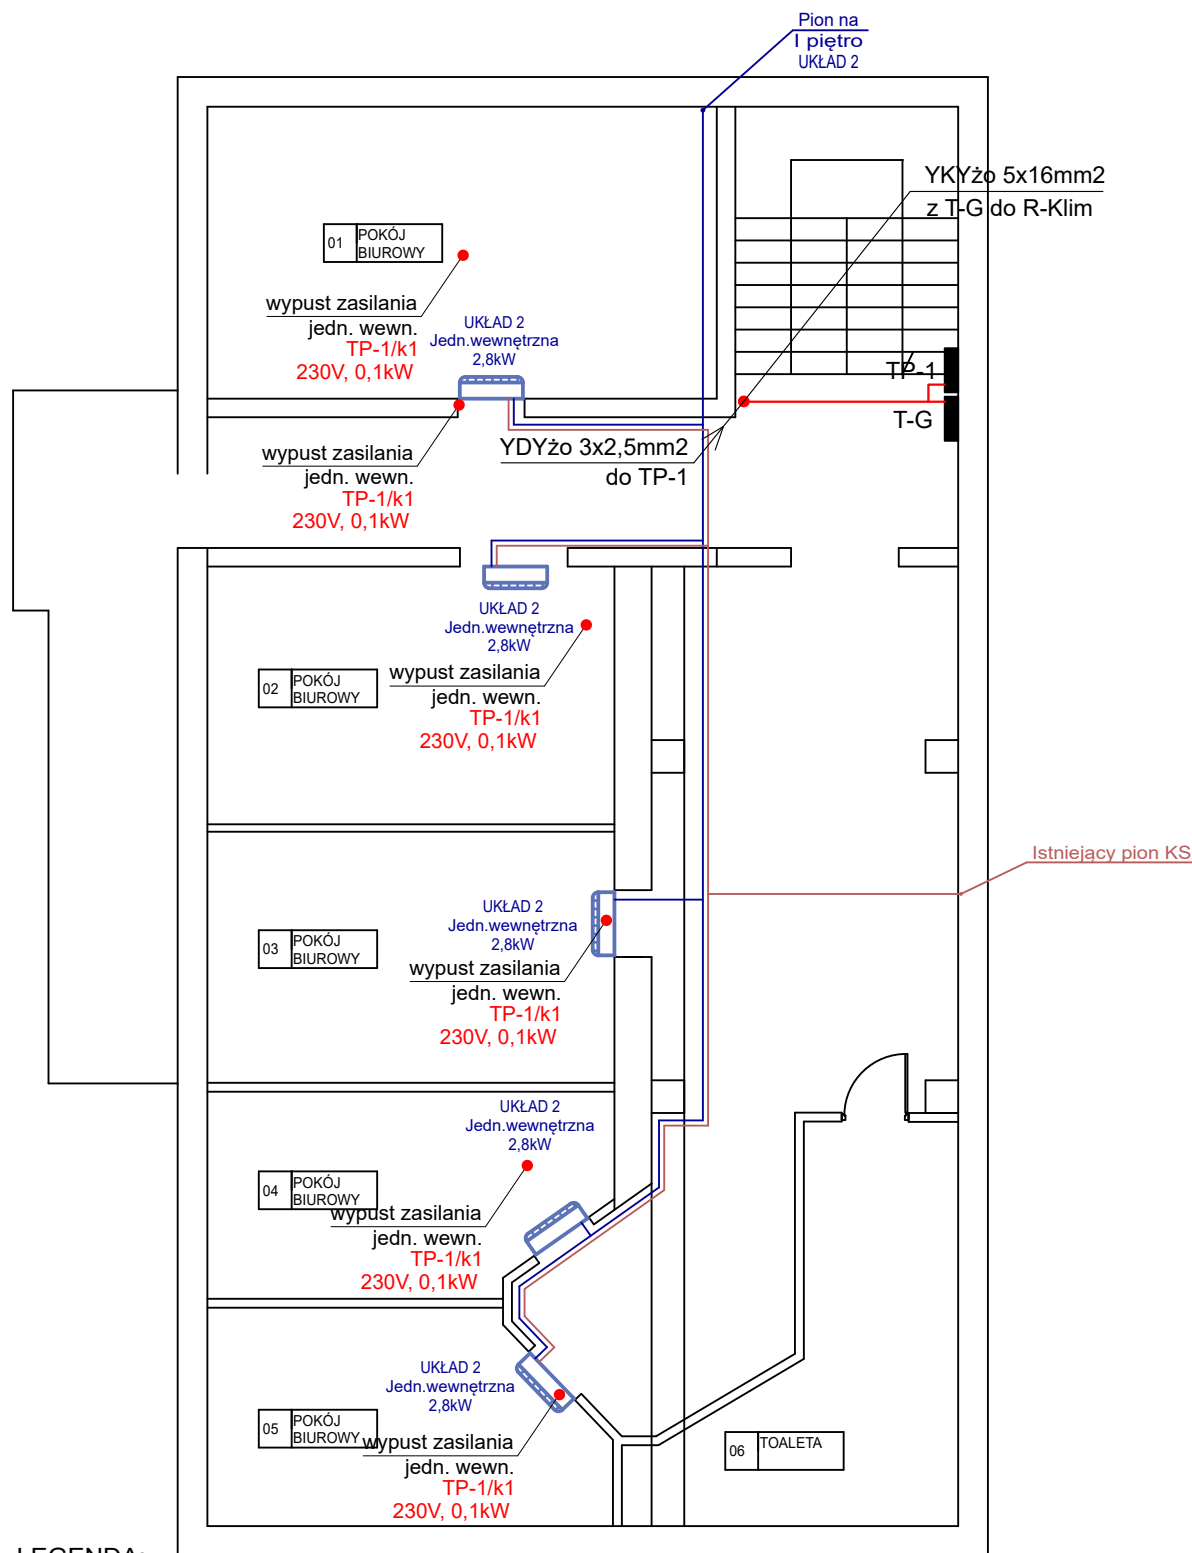

LEGENDA:

- instalacja chłodnicza układ 1
- instalacja chłodnicza układ 2
- instalacja odprowadzenia skroplin

- instalacja elektryczna projektowana
- wypust przewodu zasilającego
- rozdzielnica elektryczna
- jednostka wewnętrzna ścienna

Nazwa rys.:Rzut parteru- instalacje elektryczne			Rys.2	
Obiekt: Budowa instalacji klimatyzacyjnej w budynku administracyjnym Komendy Miejskiej Państwowej Straży Pożarnej w Białymstoku przy ul. Warszawskiej 3			Rewizja nr 1	
			Skala	1:100
			Data	19.06.2026
Autor projektu	Imię i nazwisko	Nr upr.	Podpis	
	mgr inż Robert Grodzki	PDL/0101/POOE/06		
Opracował				