


RZUT
SKALA 1:100

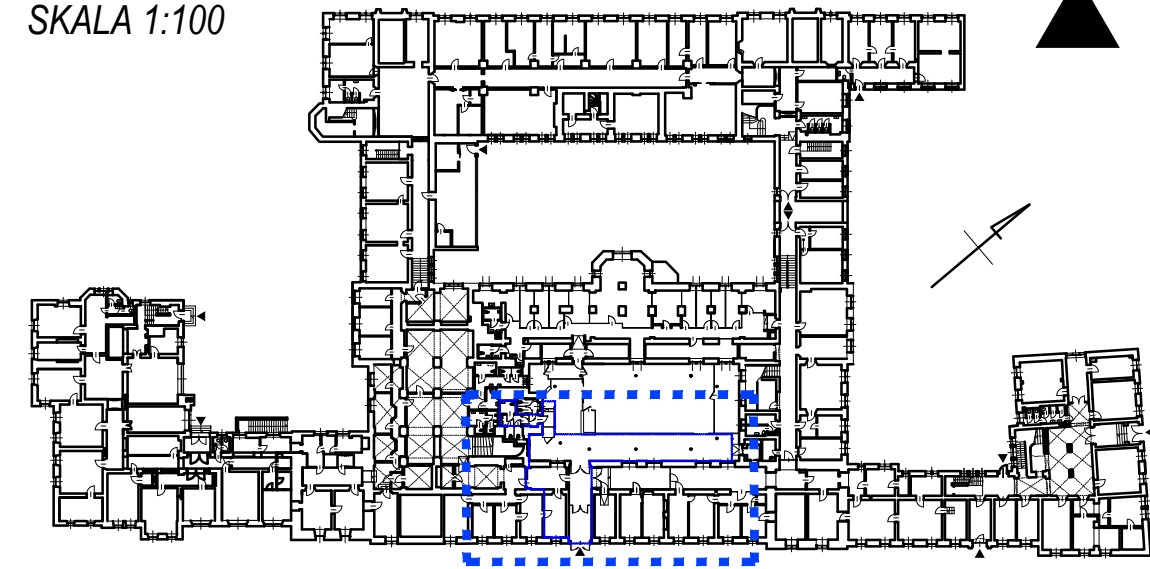

SCHEMAT KONDYGNACJI
SKALA 1:1000

- zakres opracowania
- rozbiórki i demontaże
- ściana w zabudowie GK
- wymiana wykończenia posadzki wraz z wyprofilowaniem progów najazdowych

- tablica informacyjna (gablota)
- tablica z oznaczeniem Punktu Obsługi OZN
- tablica z oznaczeniem pętli indukcyjnej
- tablica z oznaczeniem windy
- tablica z oznaczeniem toalety dla OZN
- tablica kierunkowa

- oznakowanie poziome klejone do posadzki (listwy)
- oznakowanie poziome klejone do posadzki (ćwieki)

nazwa obiektu: Budynek Zachodniopomorskiego Urzędu Wojewódzkiego w Szczecinie - przebudowa na potrzeby dostosowania budynku do potrzeb osób niepełnosprawnych z uwzględnieniem różnego rodzaju niepełnosprawności	
adres obiektu:	ul. Wały Chrobrego 4, 70-502 Szczecin
tytuł rysunku:	skala: 1:1000; 1:100
	nr rysunku: 2
	18.09.2023
branża:	ARCHITEKTONICZNA
projektant:	mgr inż arch Katarzyna Ożminkowska upr. bud. nr 27/ZPOIA/2016 w specjalności architektonicznej do projektowania bez ograniczeń
sprawdzający:	mgr inż arch Aleksandra Kuśmerek upr. bud. nr 6/ZPOiA/OKK/2015 w specjalności ups. architektonicznej do projektowania bez ograniczeń