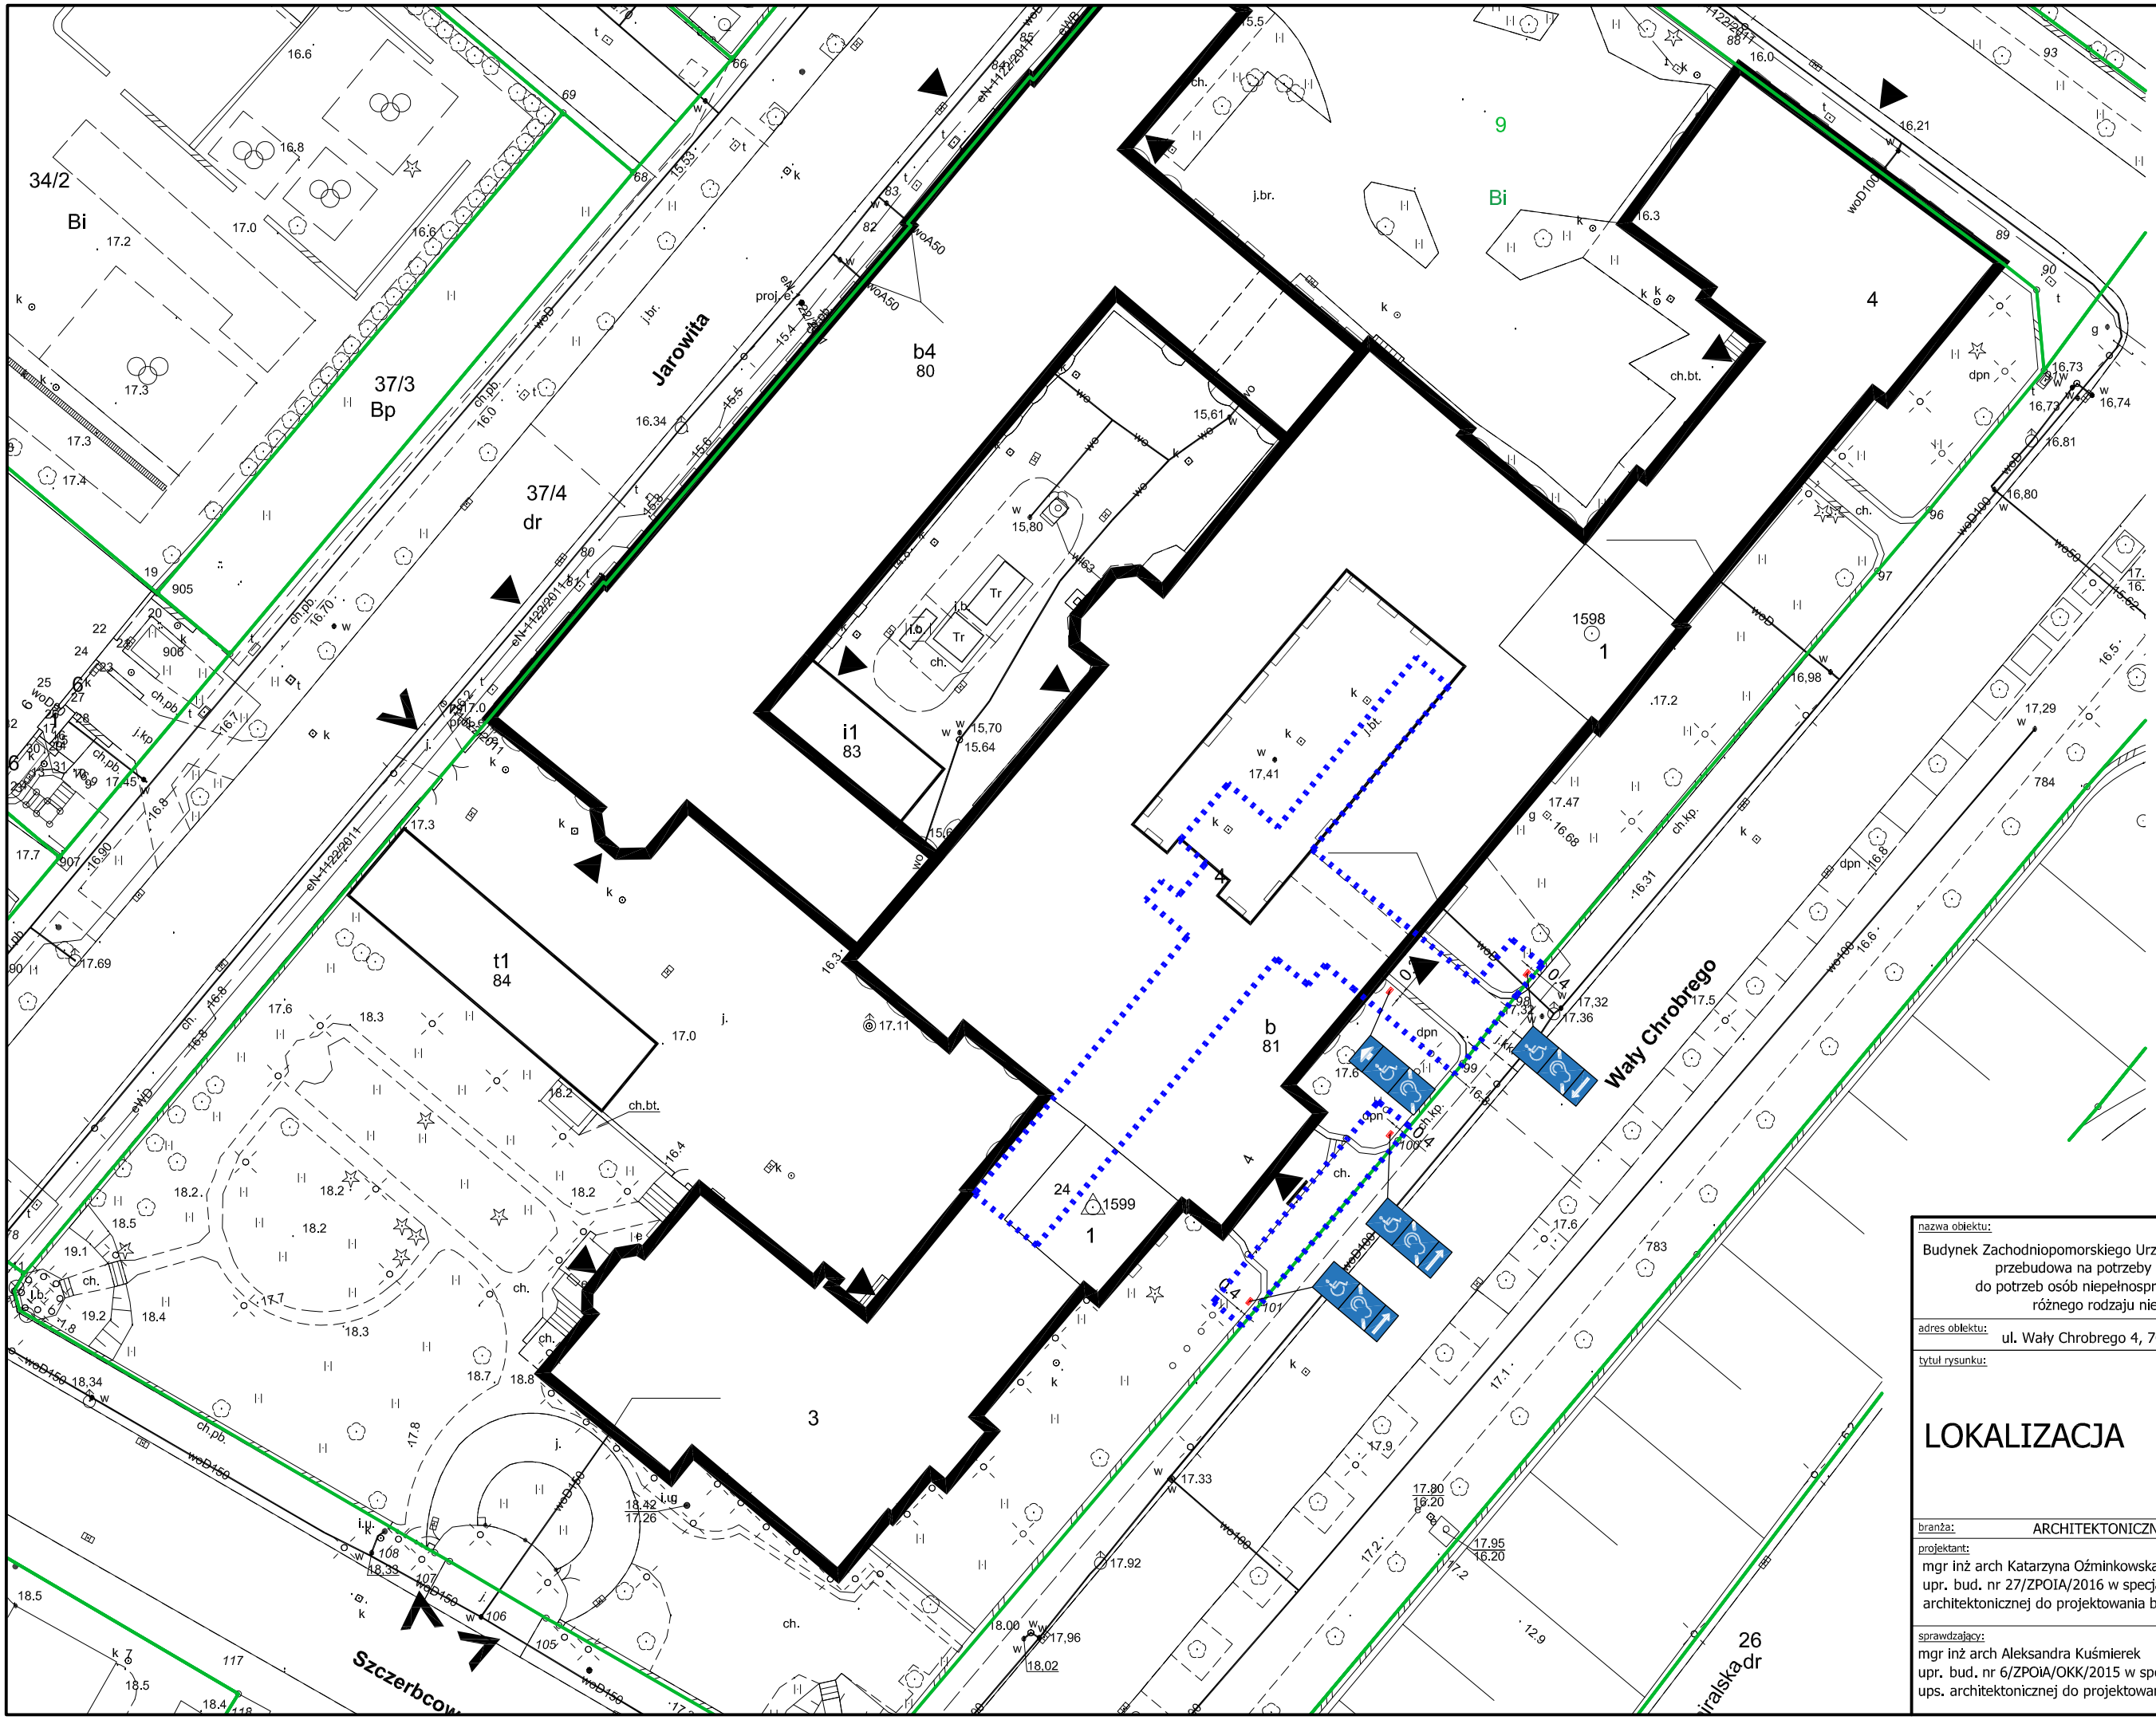

nazwa obiektu:

Budynek Zachodniopomorskiego Urzędu Wojewódzkiego w Szczecinie - przebudowa na potrzeby dostosowania budynku do potrzeb osób niepełnosprawnych z uwzględnieniem różnego rodzaju niepełnosprawności

adres obiektu: ul. Wały Chrobrego 4, 70-502 Szczecin; dz. nr 9 obr. 1029

tytuł rysunku:

LOKALIZACJA

skala: 1:500

nr rysunku: 1

18.09.2023

branża: ARCHITEKTONICZNA

podpis:

projektant:
mgr inż arch Katarzyna Oźminkowska
upr. bud. nr 27/ZPOIA/2016 w specjalności architektonicznej do projektowania bez ograniczeń

sprawdzający:
mgr inż arch Aleksandra Kuśmierek
upr. bud. nr 6/ZPOiA/OKK/2015 w specjalności ups. architektonicznej do projektowania bez ograniczeń