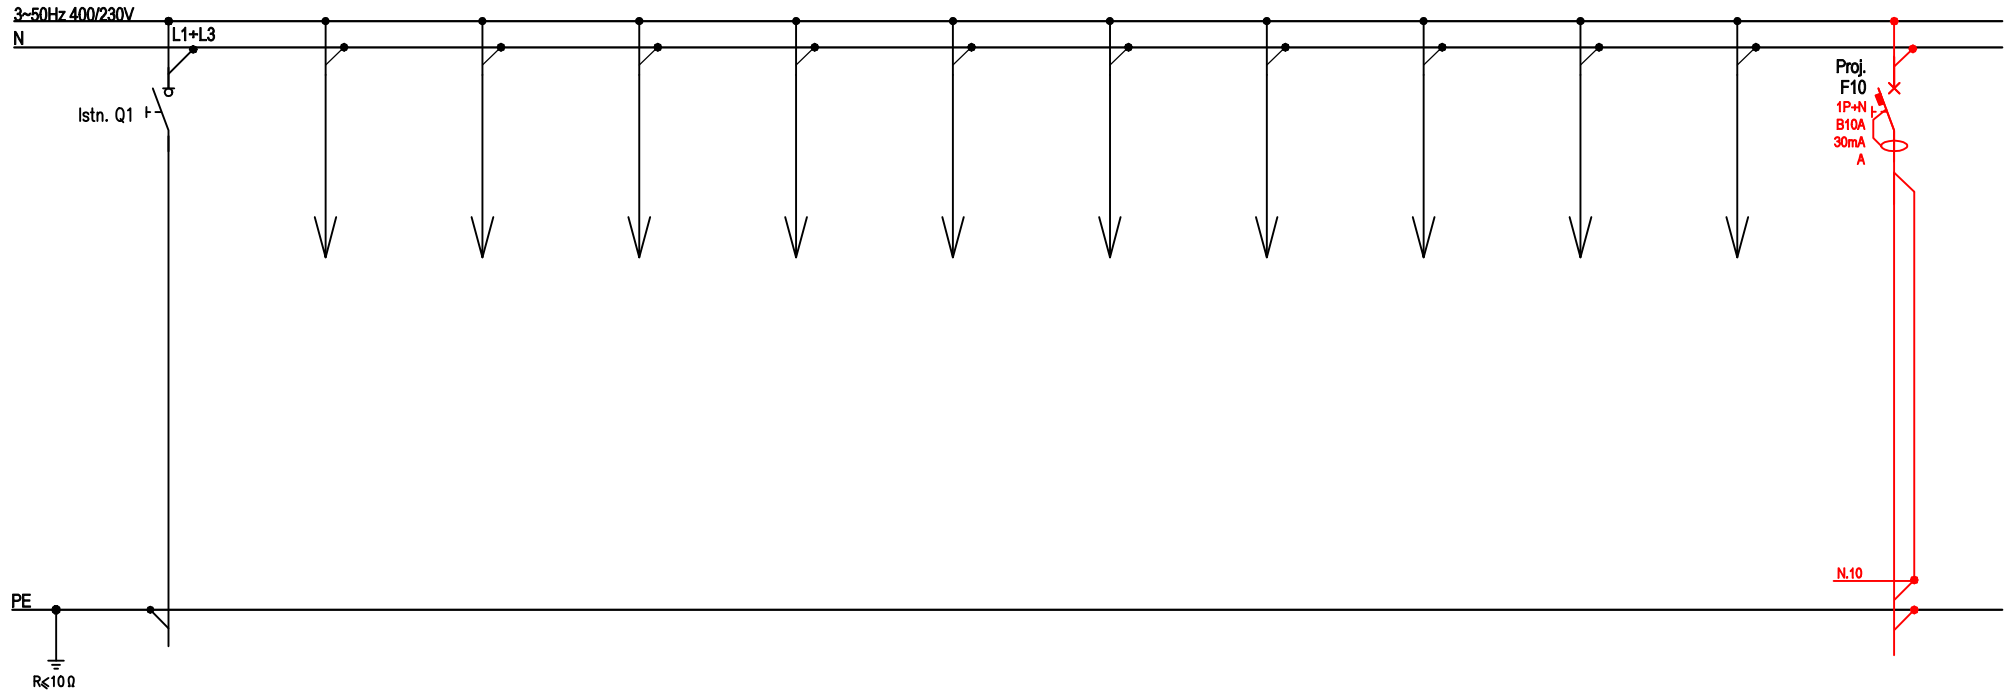


ISTNIEJĄCA TABLICA PODRZĘDNA TK0/A


[illegible]

UWAGI:

1. Ochrona dodatkowa przed dotykiem pośrednim: samoczynne wyłączenie zasilania.
2. Układ sieci: TN-C (zasilanie budynku), TN-S (instalacje odbiorcze)

Ochrona przed porażeniem:
SAMOCZYNNY WYŁĄCZENIE ZASILANIA
WYŁĄCZNIKI RÓŻNICOWOPRĄDOWE
POŁĄCZENIA WYRÓWNAWCZE

UKŁAD SIECI TN-C (zasilanie budynku)
TN-C/TN-S (instalacje odbiorcze)

	Jednostka projektowa:		Jednostka wykonawcza:		Jednostka nadzorcza:		Jednostka kosztowa:		
	LINIA		ELECTRICLAND						
	INSTALACJE ELEKTRYCZNE								
Brzozów		Faza projektu:		PROJEKT TECHNICZNY		Tytuł zamierzenia		Budynek Zachodniopomorskiego Urzędu Wojewódzkiego w Szczecinie - przebudowa na potrzeby dostosowania budynku	
Elektryczna		Projektował:		Sprawdził:		Opracował:		do potrzeb osób niepełnosprawnych z uwzględnieniem różnego rodzaju niepełnosprawności	
Data:		mgr inż. Piotr Majchrzak		mgr inż. Kasper Kurdek		Adres obiektu:		ul. Waly Chrobrego 4, 70-502 Szczecin	
09.2023		upr. nr ZAP/0125/POOEB/13		upr. nr ZAP/0303/PWBZ/21		Inwestor:		Zachodniopomorski Urząd Wojewódzki w Szczecinie	
Skala:		Podpis:		Podpis:		Podpis:		ul. Waly Chrobrego 4, 70-502 Szczecin	
-						Tytuł rysunku:		SCHEMAT STRUKTURALNY TABLICY PODRZĘDNEJ TK0/A	
								Nr rys.: E10	
								Nr ark.: 1/2	