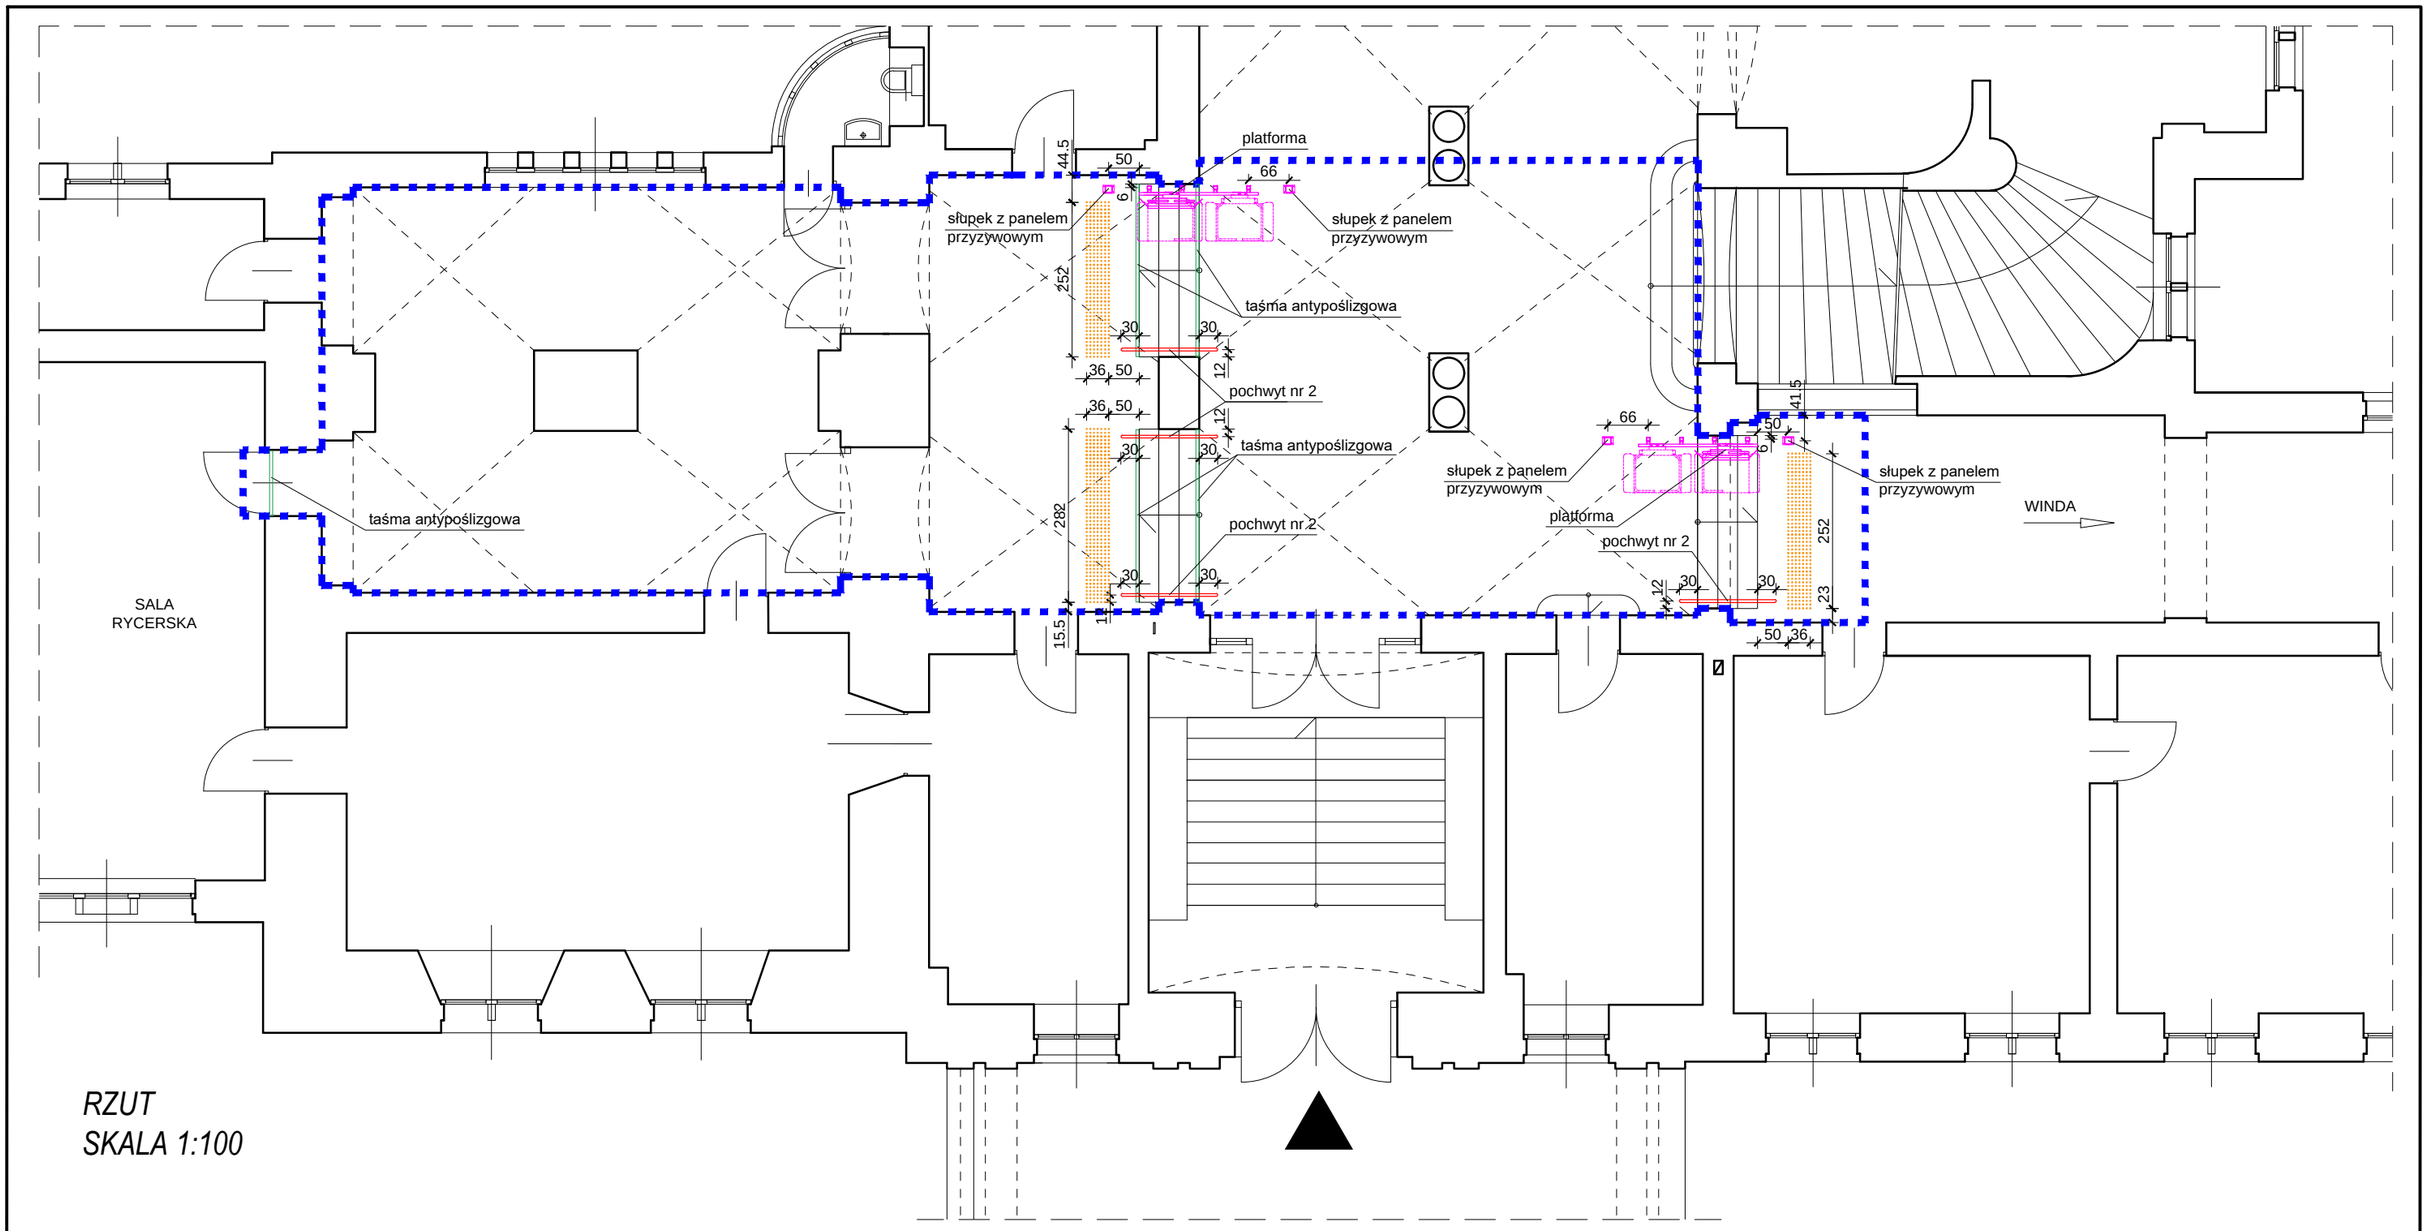

RZUT
SKALA 1:100

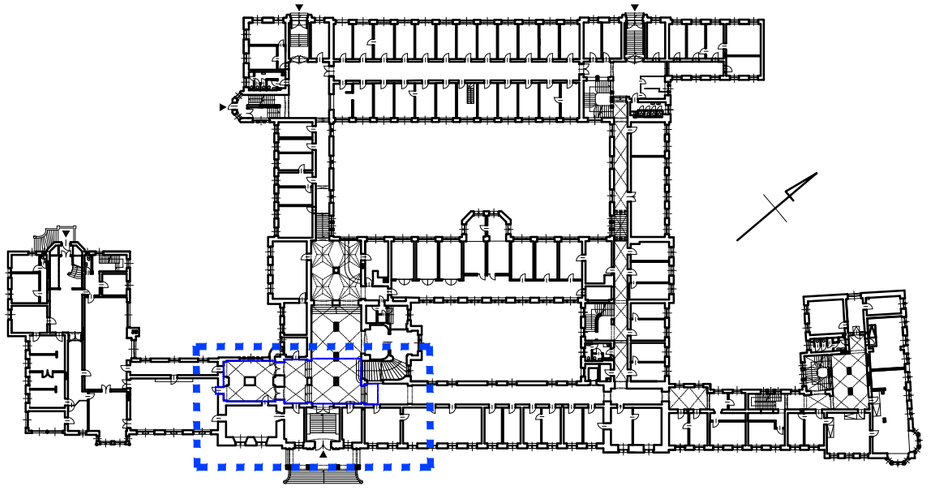

SCHEMAT KONDYGNACJI
SKALA 1:1000

zakres opracowania

oznakowanie poziome klejone do posadzki (listwy)

oznakowanie poziome klejone do posadzki (ćwieki)

nazwa obiektu:
Budynek Zachodniopomorskiego Urzędu Wojewódzkiego w Szczecinie - przebudowa na potrzeby dostosowania budynku do potrzeb osób niepełnosprawnych z uwzględnieniem różnego rodzaju niepełnosprawności

adres obiektu:
ul. Wały Chrobrego 4, 70-502 Szczecin

tytuł rysunku:
RZUT PARTERU

skala:
1:1000; 1:100

nr rysunku:
3

18.09.2023

branża:
ARCHITEKTONICZNA

podpis:

projektant:
mgr inż arch Katarzyna Oźminkowska
upr. bud. nr 27/ZPOIA/2016 w specjalności architektonicznej do projektowania bez ograniczeń

sprawdzający:
mgr inż arch Aleksandra Kuśmierek
upr. bud. nr 6/ZPOiA/OKK/2015 w specjalności ups. architektonicznej do projektowania bez ograniczeń