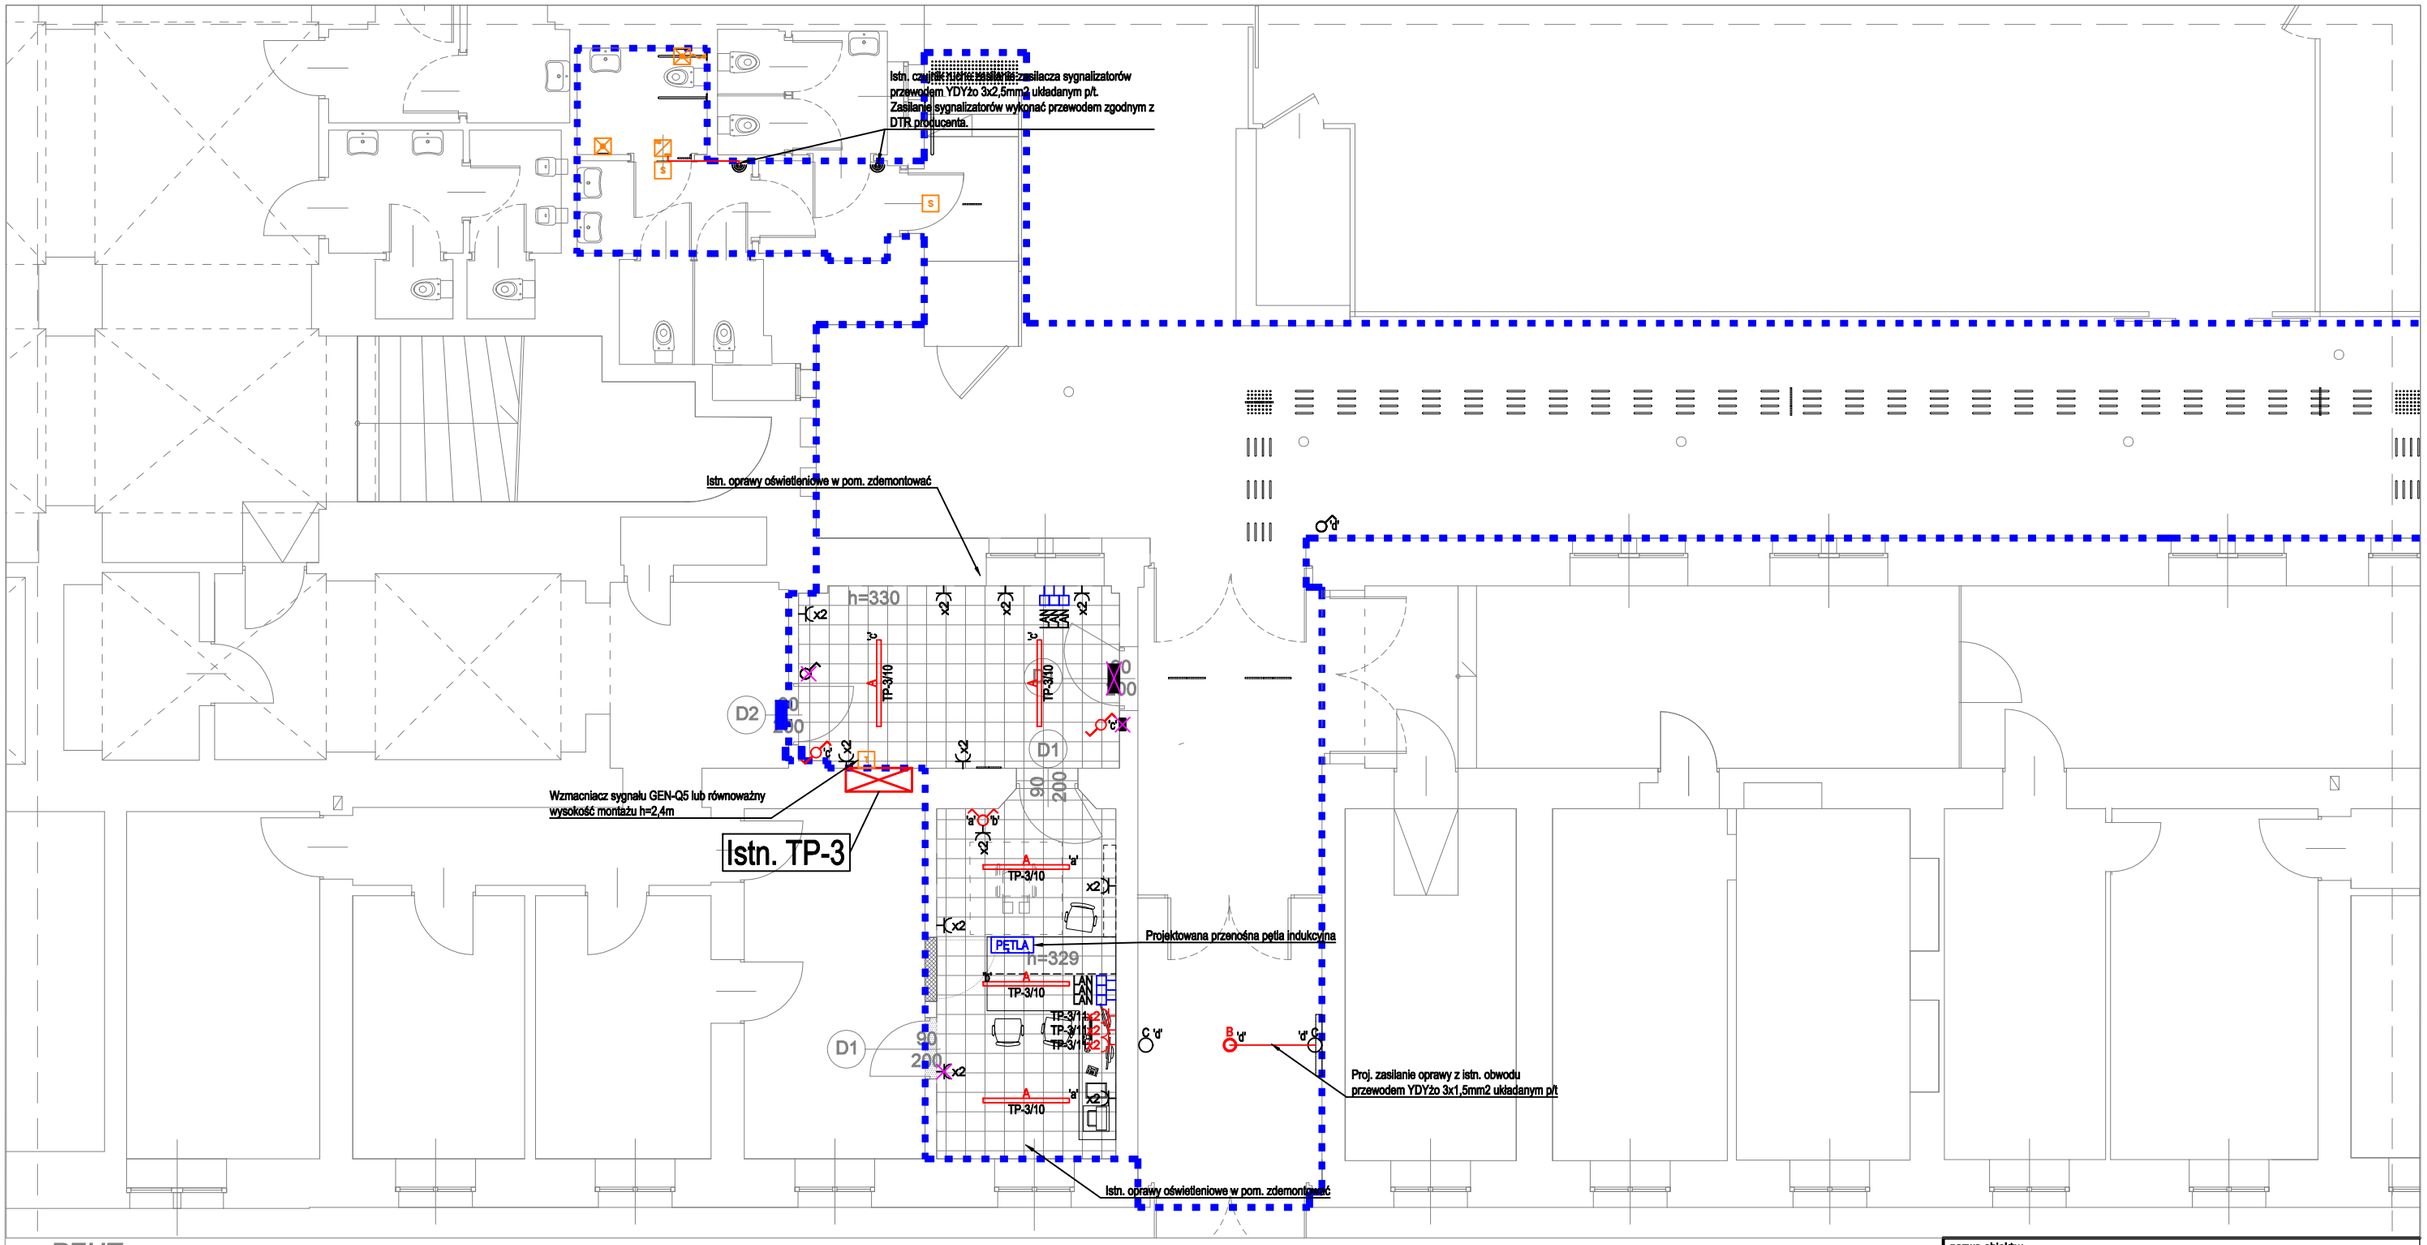

RZUT
SKALA 1:100

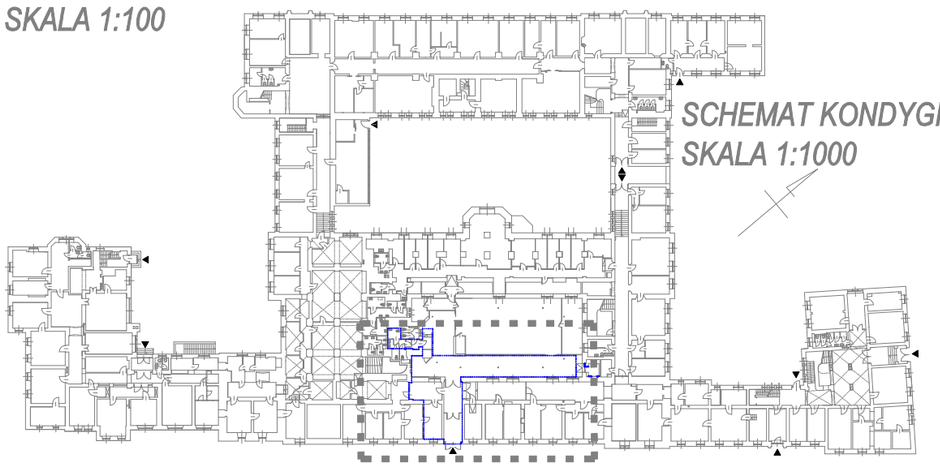

SCHEMAT KONDYGNACJI
SKALA 1:1000

LEGENDA:

- A — Projektowana oprawa oświetleniowa ze źródłem światła LED, liniowa, zwieszana, wysokość montażu h=2,7m, 24W, 3404lm, l=1,5m, IP20
- B — Projektowana oprawa oświetleniowa ze źródłem światła LED, plafon, montaż nastropowy, 21W, 2100lm, IP20
- Istn. oprawa oświetleniowa
- Istn. łącznik oświetleniowy do demontażu
- RG/10 — Rozdzielnica / Numer obwodu
- Istn. łącznik oświetleniowy
- Rozdzielnica elektryczna
- Łącznik oświetleniowy schodowy p/t, IP20, 10A, 250V~
- Łącznik oświetleniowy świecznikowy p/t, IP20, 10A, 250V~
- x2 — Istn. gniazdo wtykowe podwójne IP20, 16A, 250V~
- x2 — Istn. gniazdo wtykowe podwójne IP20, 16A, 250V~ do demontażu
- Gniazdo wtykowe podwójne IP20, 16A, 250V~
- LAN — Istn. gniazdo LAN
- Istn. centrala kontroli dostępu do przeniesienia
- Istn. czytnik kart do przeniesienia
- Istn. centrala kontroli dostępu w nowej lokalizacji
- Istn. czytnik kart w nowej lokalizacji
- S — Sygnalizator bezprzewodowy, tj. KLR-L3 lub równoważny
- T — Wzmacniacz sygnału typu GEN-Q5 lub równoważny
- Bezprzewodowy nadajnik przywołania typu KLR-ST2 lub równoważny
- Bezprzewodowy nadajnik przywoławczo-odwoławczy typu KLR-ST lub równoważny
- Wyświetlacz typu GEN-48 lub równoważny
- Zasilacz VIDI-ZBF lub równoważny
- 1~ — Przyłącze 1-faz. 230V

UWAGI:

1. Instalacje elektryczne w wykonaniu p/t na ścianach i suffitach.
2. Montaż gniazd wtykowych na wysokości 30cm. Montaż łączników oświetleniowych na wysokości ~120cm od poziomu podłogi.
3. Wykonać połączenia wyrównawcze główne i miejscowe, łącząc ze sobą:
   - przewody ochronne wprowadzone do łazienek,
   - wszystkie elementy przewodzące.
4. Objaśnienia symboli i oznaczeń zgodnie z legendą.
5. Zachować koordynację instalacji elektrycznej z pozostałymi instalacjami zgodnie z obowiązującymi przepisami.
6. Przejścia przewodów przez ściany i stropy stanowiące przedzielenie pożarowe zabezpieczyć w sposób chroniący przed rozprzestrzenianiem się ognia.
7. Ochrona przed porażeniem prądem elektrycznym: samoczynne wyłączenie zasilania, wyłączniki różnicowoprądowe oraz połączenia wyrównawcze,
8. Układ sieci: TN-C (zasilanie budynku), TN-C/TN-S (instalacje odbiorcze).

nazwa obiektu:

Budynek Zachodniopomorskiego Urzędu Wojewódzkiego w Szczecinie - przebudowa na potrzeby dostosowania budynku do potrzeb osób niepełnosprawnych z uwzględnieniem różnego rodzaju niepełnosprawności

adres obiektu: ul. Wały Chrobrego 4, 70-502 Szczecin

tytuł rysunku:

PLAN INSTALACJI ELEKTRYCZNYCH - RZUT PRZYZIEMIA

skala: 1:1000; 1:100

nr rysunku: E02

18.09.2023

branża: ARCHITEKTONICZNA

podpis:

projektant:
mgr inż. Piotr Majchrzak
upr. bud. nr ZAP/0125/POOE/13 w specjalności instalacyjnej do projektowania bez ograniczeń

sprawdzający:
mgr inż. Kacper Kurdek
upr. bud. nr ZAP/0303/PWBE/21 w specjalności instalacyjnej do projektowania bez ograniczeń