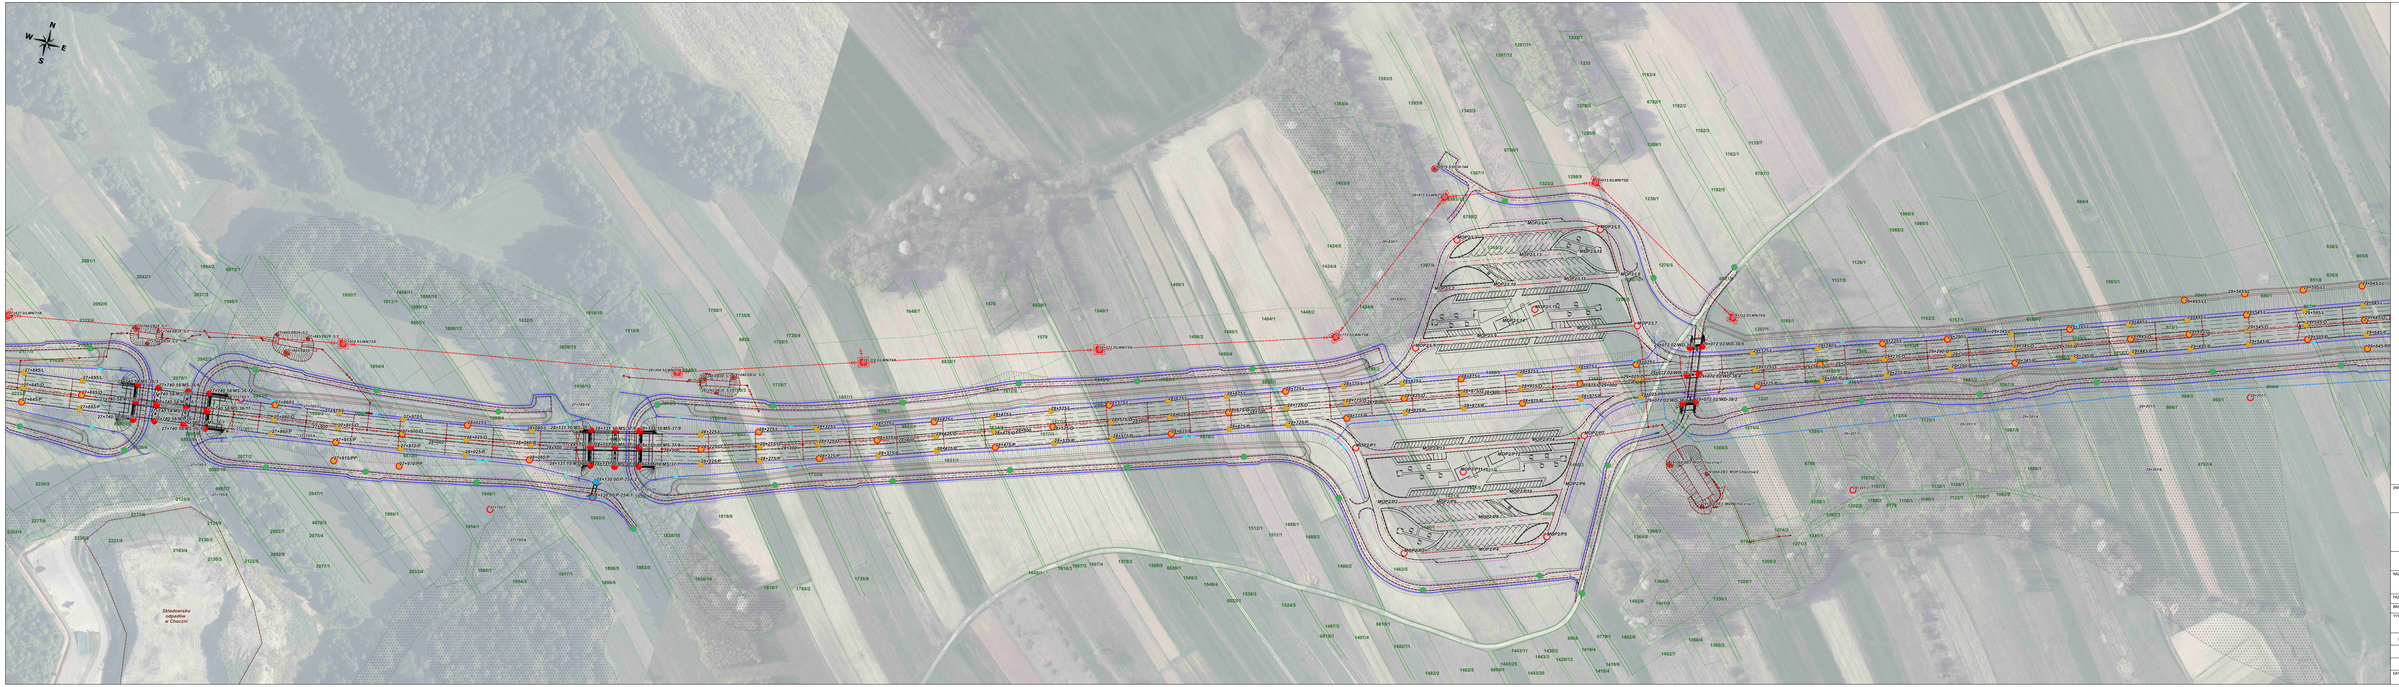

INWESTOR

GDDKiA

Generalna Dyrekcja Dróg Krajowych i Autostrad
reprezentowana przez Dyrektora
Oddziału w Białymstoku
ul. Mogilna 25, 15-543 Białystok

NAZWA INWESTycji

Budowa drogi ekspresowej nr S61 na odcinku Ostrów Biała - Olszyncka (Dodatkowe Drogi Integracyjne)

FAZA PROJEKTU	KONCEPCJA PROGRAMOWA
BRANŻA	GEOLOGIA

TYTUŁ ZAŁĄCZNIKA

MAPA SYTUACYJNO-WYSOKOŚCIOWA
Z LOKALIZACJĄ ZAWIERCIONYCH ROBÓT GEOLOGICZNYCH

FUNKCJA	IMIĘ I NAZWISKO	STOPIEŃ/TYTUŁ / NR UPRAWNIEŃ	PODPIS

DATA	SKALA	NR RYS.
06.2022	1 : 1 000	S-16