


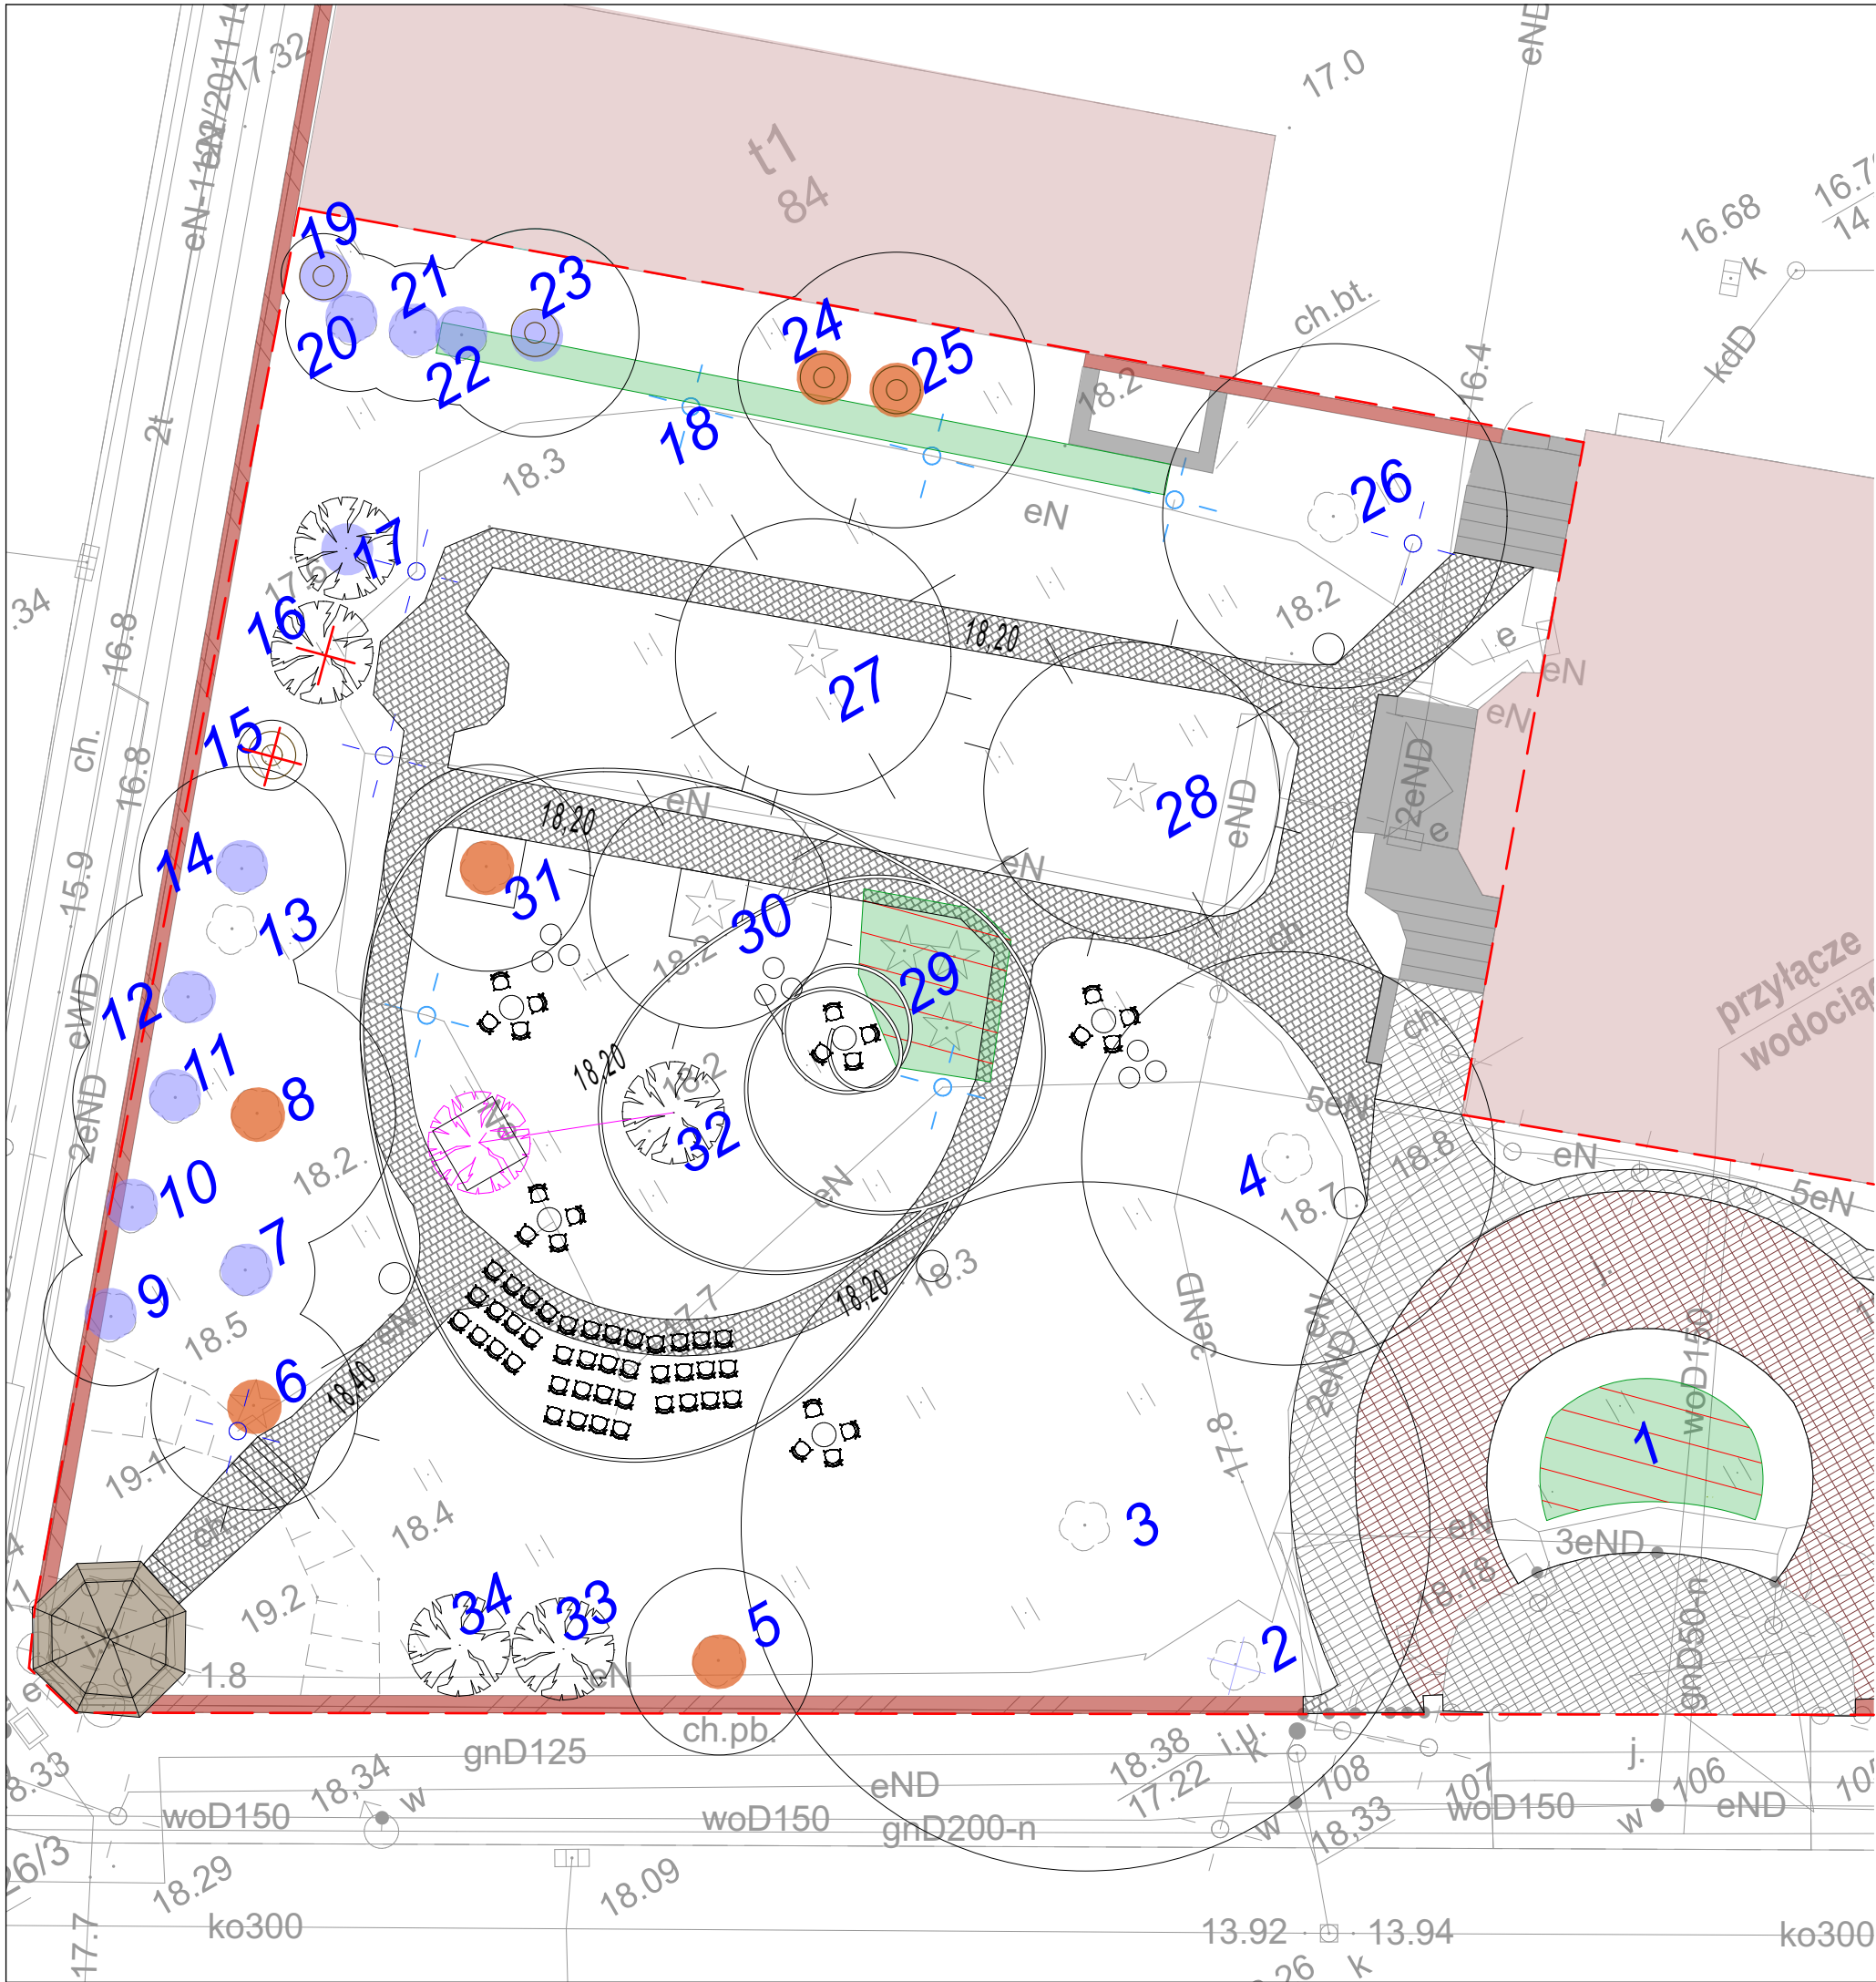

LEGENDA

- zakres opracowania
- istniejąca zabudowa
- INWENTARYZACJA DRZEW
 - drzewo liściaste
 - drzewo iglaste
 - drzewo liściaste - nowe nasadzenie
 - grupa krzewów
 - drzewo naniesione odręcznie
 - 50 numer porządkowy drzewa zgodny z tabelą inwentaryzacji
 - brak drzewa

GOSPODARKA DRZEWOSTANEM

- drzewo do usunięcia
- drzewo do przesadzenia
- grupa do usunięcia

CIĘCIA PIELEGNACYJNE DRZEW

- cięcia techniczne
- cięcia sanitarne

PRACOWNIA ARCHITEKTURY KRAJOBRAZU
"Trzy Małe Drzewka"
mgr inż. Natalia Maćków
ul. Armii Krajowej 12/312,
72-600 Świnoujście
mobil: +48602131262,
e-mail: biuro@trzymaledrzewka.pl

INWESTOR
ZACHODNIOPOMORSKI URZĄD WOJEWÓDZKI
W SZCZECINIE
Ul. Wały Chrobrego 4
70-502 Szczecin

INWESTYCJA
REMONT, UTWARDZENIE ORAZ ARANŻACJA
TERENU ZIELENI PRZY UL. WAŁY CHROBREGO 4
W SZCZECINIE
KAT. BUD. VIII

ADRES INWESTYCJI
Szczecin,
ul. Wały Chrobrego 4
obręb 2029 dz. nr 9

PROJEKT BUDOWLANY
NAZWA I STADIUM RYSUNKU
SKALA
BRANŻA
1:200
A+Z

INWENTARYZACJA DRZEW
WRAZ Z GOSPODARKĄ DRZEWOSTANEM
DATA
NR RYS.
XII.2021
2

ZESPÓŁ PROJEKTOWY
OPRACOWANIE
mgr inż. arch. krajobrazu
Natalia Maćków