


Budynek BPPN

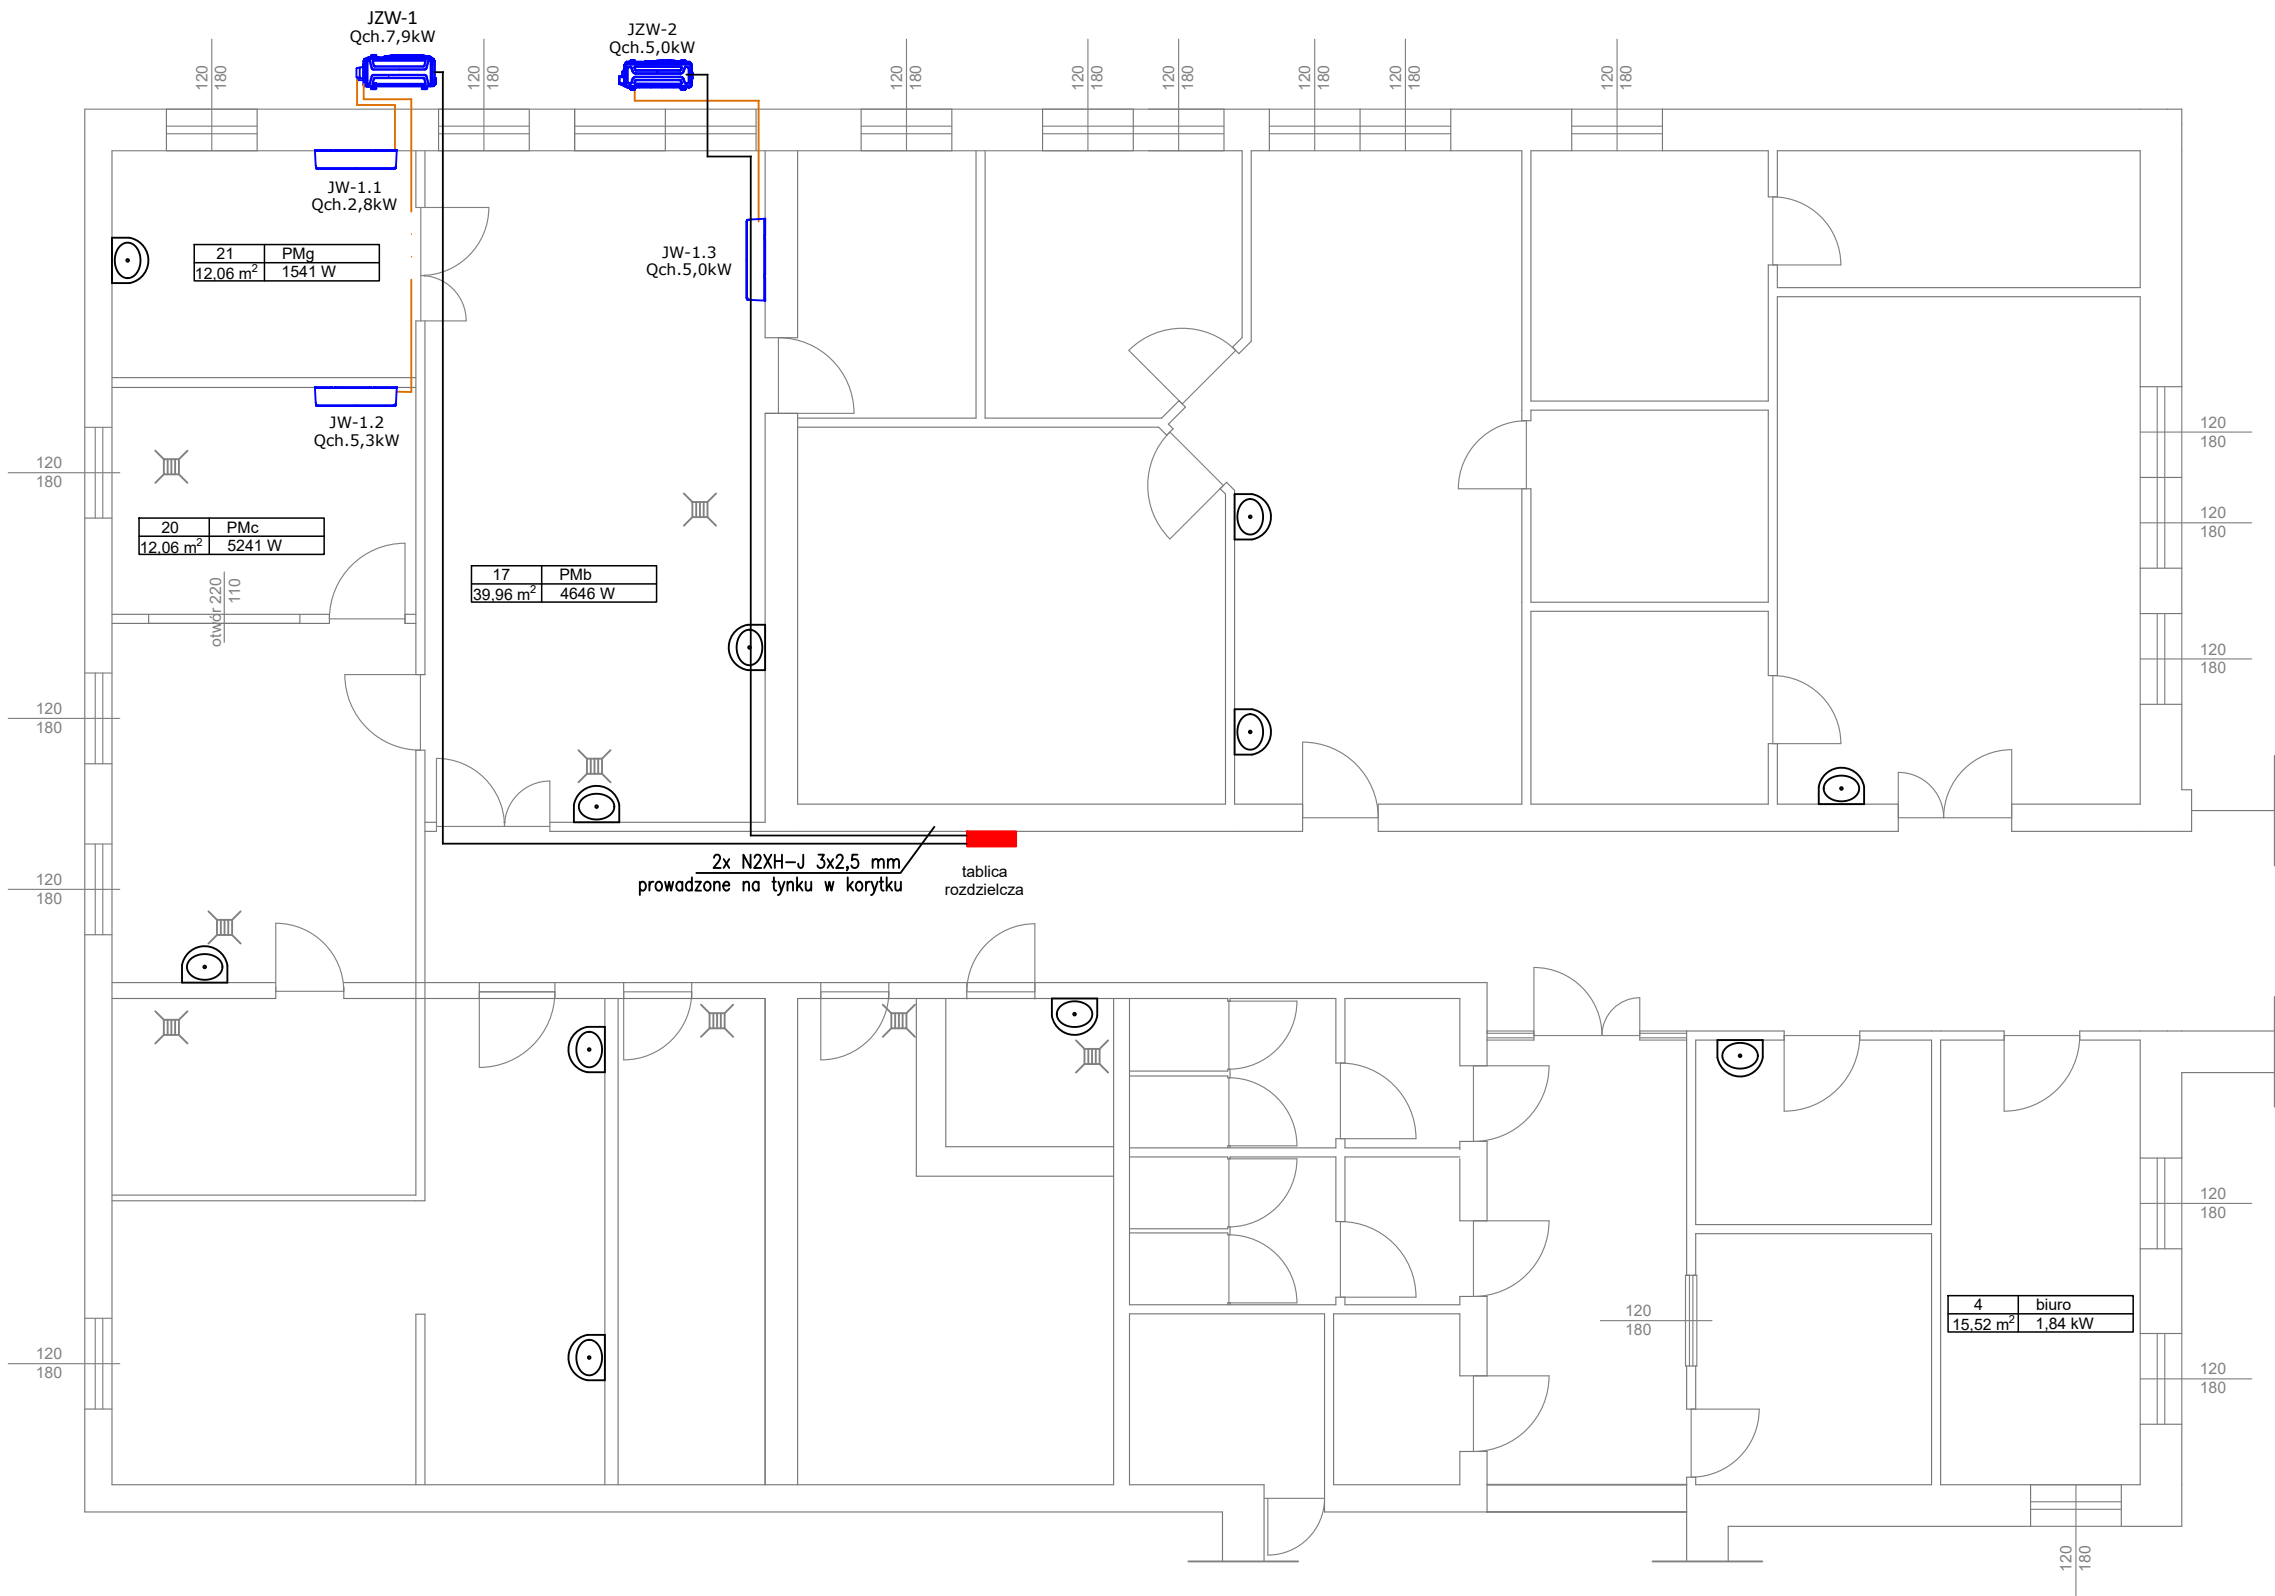

INWESTOR			Lasy Państwowe Leśny Bank Genów Kostrzyca z siedzibą w Miłkowie, 58–535 Miłków 300		
INWESTYCJA			Montaż urządzeń klimatyzacyjnych w budynkach BPPN pom.nr 17,20,21 i BL pom. nr 29,30 w Leśnym Banku Genów Kostrzyca		
gt. projektant:	nr uprawnień:	podpis			
mgr inż. Agnieszka Orłowska	SLK/3985/PWOE/11				
asystent:					
mgr inż. Rafał Dąbrowski					
			nr projektu :	2025-07	nr umowy :
			stadium :	PW	11/ZPP/U/2025
			branża :	sanitarna	data :
					06.2025 r.
sprawdził:			skala :	1:100	symbol rysunku :
					E01
temat rysunku:			Zasilanie jednostek klimatyzacji w budynku BPPN – rzut		