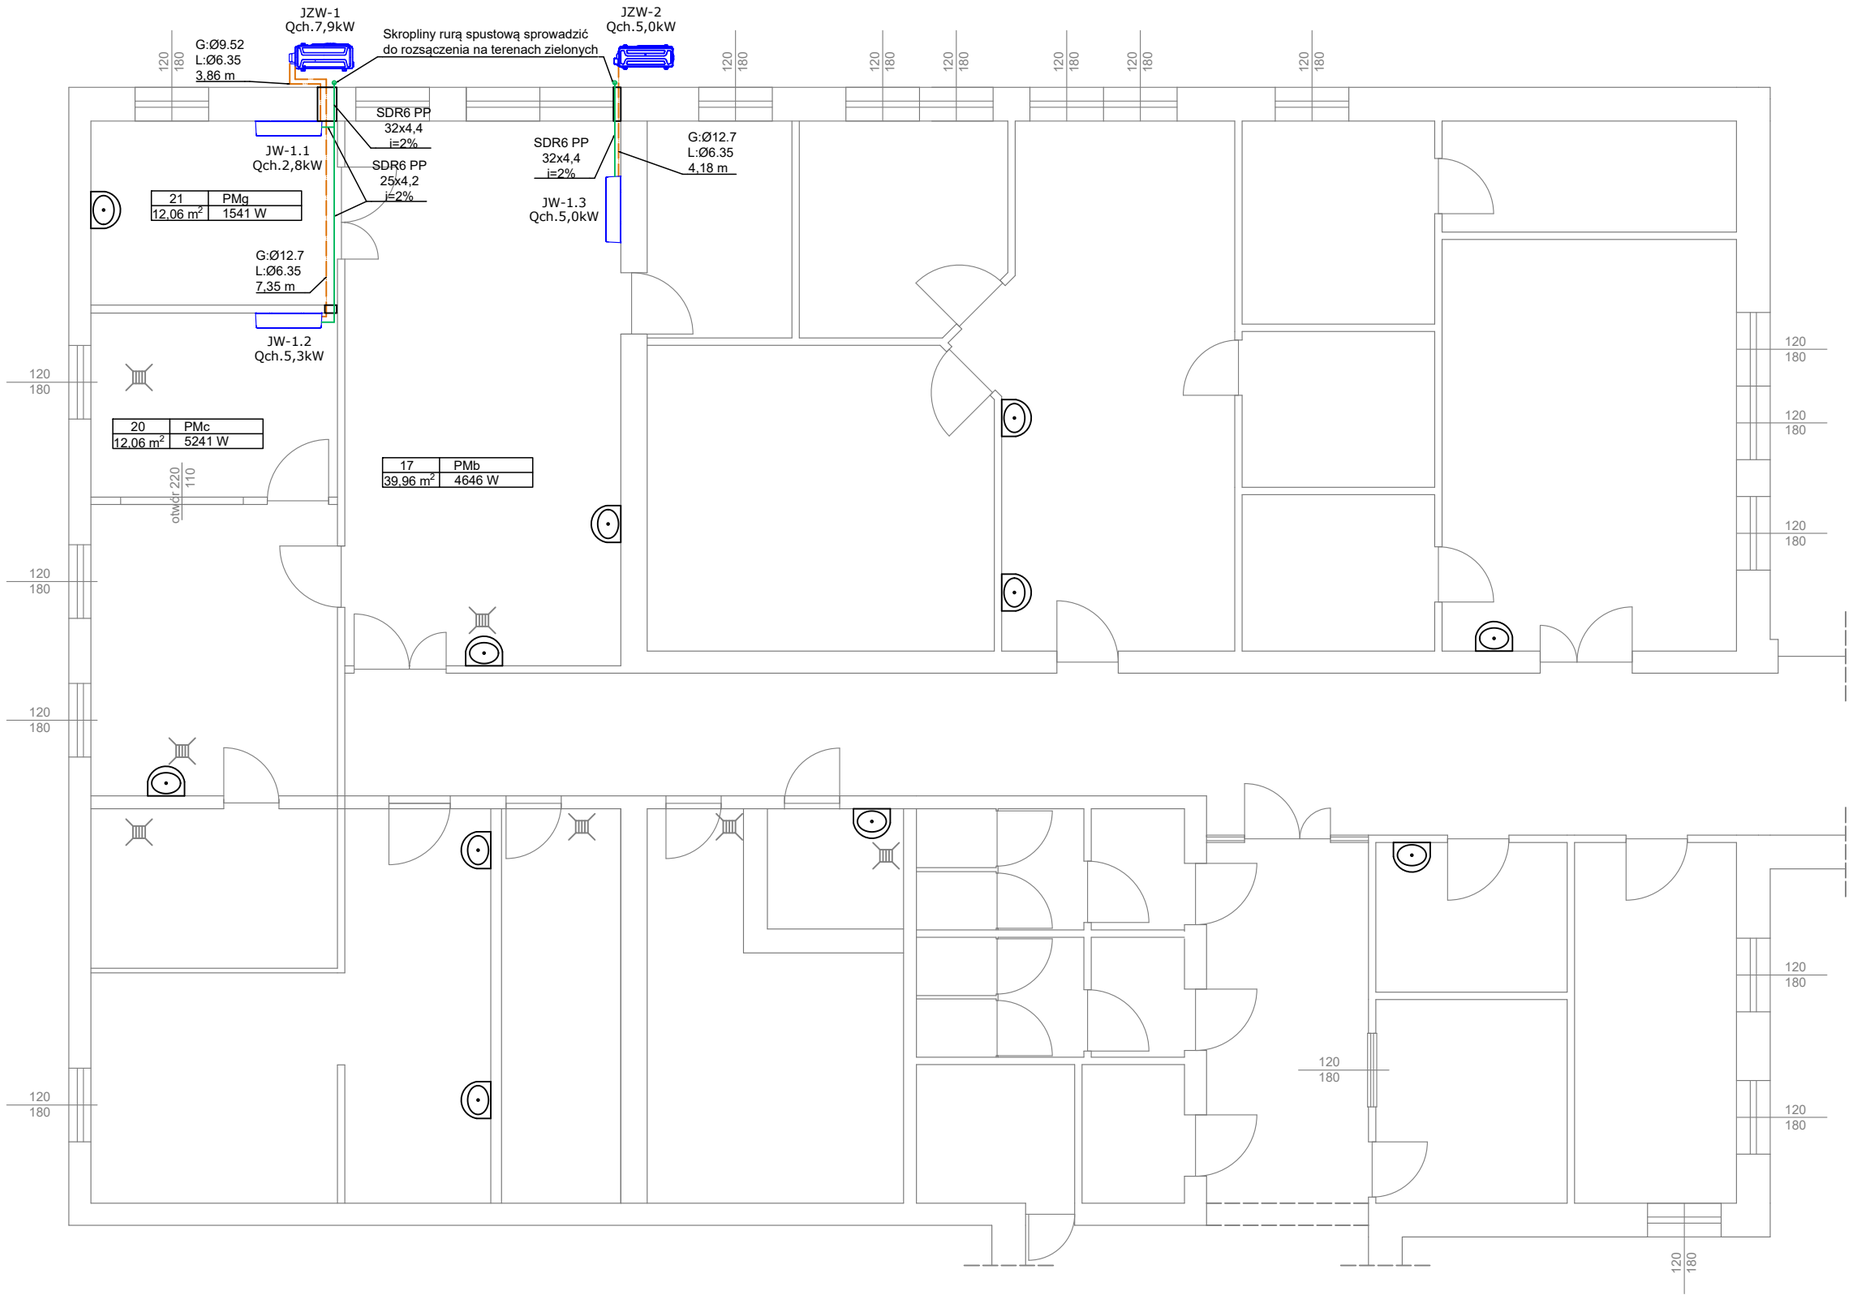

Legenda:

nr pom.	rodzaj pom.
powierzchnia	zyski ciepła w pom.

Przewód odprowadzenia skroplin

Przewód instalacji chłodniczej

JW-1.1
Qch. 2,8kW — Rodzaj jednostki-nr jednostki
Moc urządzenia w trybie chłodzenia

Projektowana jednostka wewnętrzna

Projektowana jednostka zewnętrzna

Zestawienie materiałów budynek BPPN:

Jednostka wewnętrzna Qch-5,3kW: 1
Jednostka wewnętrzna Qch-5,0kW: 1
Jednostka wewnętrzna Qch-2,8kW: 1
Jednostka zewewnętrzna Qch-7,9kW: 1
Jednostka zewewnętrzna Qch-5,0kW: 1

Rura miedziana zaizolowana:
Ø12.7: 11,5 [m]
Ø9.52: 3,9 [m]
Ø6.35: 15,4 [m]

Rura SDR6 PP25x4,2: 15,1 [m]

Z uwagi na fakt, że obiekt jest istniejący, przed montażem instalacji klimatyzacyjnej oraz urządzeń klimatyzacyjnych, należy dokonać pomiarów kontrolnych poprawności wymiarowania instalacji i urządzeń klimatyzacyjnych w projekcie. W razie stwierdzenia kolizji związanych z wymiarowaniem, należy powiadomić inspektora nadzoru inwestorskiego oraz projektanta.

INWESTOR
Lasy Państwowe Leśny Bank Genów Kostrzyca z siedzibą w Miłkowie, 58-535 Miłków 300

INWESTYCJA
Montaż urządzeń klimatyzacyjnych w budynkach BPPN pom.nr 17,20,21 i BL pom. nr 29,30 w Leśnym Banku Genów Kostrzyca

gł. projektant:	nr uprawnień:	podpis
inż. Marek Babicki	261/83/WBPP	
asystent: Igor Zwierz		
sprawdził:		

temat rysunku: Instalacja klimatyzacyjna - budynek BPPN

EKOBUD projektowanie
ul. Piwowarska 3
54-066 Wroc?aw
NIP 895-000-70-67

nr projektu:	nr umowy:
2025-07	11/ZPP/U/2025
stadium: PW	data: 06.2025 r.
branża: sanitarna	symbol rysunku:
skala: 1:100	nr rys: 1