

NAZWA ELEMENTU PROJEKTU BUDOWLANEGO:

PROJEKT TECHNICZNO – WYKONAWCZY

NAZWA ZAMIERZENIA BUDOWLANEGO:

Przyłącze kanalizacyjne do budynku mieszkalnego w Swolszewicach Dużych
(kategoria obiektu budowlanego VIII)

 INWESTOR : **Państwowe Gospodarstwo Leśne Lasy Państwowe**
Nadleśnictwo Smardzewice

ul. Główna 1a

97-213 Smardzewice

 jednostka ewidencyjna – gm. Wolbórz, gm. Tomaszów Maz.
 obręb ewidencyjny – Swolszewice Duże, Swolszewice Małe
 działka nr ewidencyjny – 551/1, 547, 84
 identyfikator działki ewidencyjnej: 101011_5.0030.551/1
 101011_5.0030.547, 101609_2.0015.84

DATA:

Lipiec 2022 r.

 EGZEMPLARZ NR: **IV**

BRANŻA	IMIĘ I NAZWISKO	NR UPRAWNIEN	PODPIS
PROJEKTANT SANITARNY	mgr inż. Aneta Gralek	LOD/2843/PBS/16 do projektowania w spec. instalacyjnej w zakresie sieci instalacji i urządzeń cieplnych, wentylacyjnych, gazowych, wodociągowych i kanalizacyjnych	
ASYSTENT PROJEKTANTA	mgr inż. Paulina Wójciak	-	

Spis treści

I.	OŚWIADCZENIE PROJEKTANTA	3
II.	UPRAWNIENIA I ZAŚWIADCZENIA O PRZYNALEŻNOŚCI DO IZBY	4
III.	OPIS DO PROJEKTY TECHNICZNEGO	7
1.	Podstawa opracowania	7
2.	Przedmiot inwestycji	7
3.	Istniejący stan zagospodarowania działki	7
4.	Projektowane zagospodarowanie działki	8
5.	Dane informacyjne	8
5.1.	Ochrona konserwatorska	8
5.2.	Ochrona przed wpływami górniczymi	8
5.3.	Ochrona środowiska	8
5.4.	Informacja o obszarze oddziaływania obiektu	8
6.	Opinia geotechniczna	9
7.	Przyłącze kanalizacji sanitarnej	9
7.1.	Opis rozwiązania	9
7.2.	Ilość odprowadzanych ścieków	9
8.	Wykonanie przyłącza	10
9.	Roboty ziemne	10
10.	Uwagi końcowe	11
IV.	INFORMACJA BIOZ	12
V.	CZĘŚĆ RYSUNKOWA	15
	Szkic sytuacyjny terenu	15
	Profil podłużny przyłącza kanalizacyjnego	16
	Schemat studzienki kanalizacyjnej	17
VI.	ZAŁĄCZNIKI	18
	Warunki przyłączenia dnia 19.08.2020 r. znak: GZK.7010.103/20	18
	Decyzja znak: DP-I.4111.30.2022.DP	21


I. OŚWIADCZENIE PROJEKTANTA

Opoczno, lipiec 2022 r.

Oświadczenie

projektanta o sporządzeniu projektu zgodnie zobowiązującymi przepisami oraz zasadami wiedzy technicznej

Na podstawie art. 34 ust. 3d pkt 3 ustawy z dnia 7 lipca 1994 r. – Prawo budowlane niniejszym oświadczam, że przedmiotowy projekt techniczny dla wykonania przyłącza kanalizacyjnego dla budynku mieszkalnego, na działce o nr ewid. 551/1 w obrębie 0030 Swolszewice Duże, gmina Wolbórz, został sporządzony zgodnie z obowiązującymi przepisami oraz zasadami wiedzy technicznej.

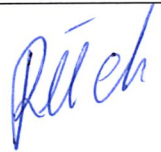BRANŻA	PROJEKTANT	NR UPRAWNIENÍ	PODPIS
SANITARNA	mgr inż. Aneta Gralek	LOD/2843/PBS/16 do projektowania w spec. instalacyjnej w zakresie sieci instalacji i urządzeń ciepłych, wentylacyjnych, gazowych, wodociągowych i kanalizacyjnych	

Łódź, dnia 13 grudnia 2016 r.

OKK/5787/1383/16
sygn. akt. KK/D/7131/2843/15

DECYZJA

Na podstawie art. 104 Ustawy z dnia 14 czerwca 1960 r. Kodeks postępowania administracyjnego (*tekst jedn.: Dz. U. z 2016 r., poz. 23 z późn. zm.*) w związku z art. 11 ust. 1 i art. 24 ust. 1 pkt 2 Ustawy z dnia 15 grudnia 2000 r. o samorządach zawodowych architektów oraz inżynierów budownictwa (*tekst jedn.: Dz. U. z 2016 r., poz. 1725*), art. 12 ust. 1, ust. 2, ust. 3 i ust. 4c pkt 1, art. 13 ust. 1 i ust. 4, art. 14 ust. 1 pkt 4b i ust. 3 pkt 1 Ustawy z dnia 7 lipca 1994 r. Prawo budowlane (*tekst jedn. Dz. U. z 2016 r., poz. 290 z późn. zm.*), oraz § 14 ust. 3 Rozporządzenia Ministra Infrastruktury i Rozwoju z dnia 11 września 2014 r. w sprawie samodzielnych funkcji technicznych w budownictwie (*Dz. U. z 2014 r., poz. 1278*), po ustaleniu, że zostały spełnione warunki w zakresie przygotowania zawodowego oraz po złożeniu egzaminu na uprawnienia budowlane z wynikiem pozytywnym

**Okręgowa Komisja Kwalifikacyjna
Łódzkiej Okręgowej Izby Inżynierów Budownictwa
stwierdza, że**

Pani Aneta Gralek

magister inżynier
kierunek inżynieria środowiska

urodzona dnia 13 kwietnia 1986 r. w Opocznie

otrzymuje

UPRAWNIENIA BUDOWLANE

numer ewidencyjny LOD/2843/PBS/16

**do projektowania bez ograniczeń
w specjalności instalacyjnej w zakresie sieci, instalacji i urządzeń
ciepłych, wentylacyjnych, gazowych, wodociągowych i kanalizacyjnych**

UZASADNIENIE

W związku z uwzględnieniem w całości żądania strony, na podstawie art. 107 § 4 K.p.a. odstępuje się od uzasadnienia decyzji. Zakres nadanych uprawnień budowlanych wskazano na odwrocie decyzji.

Pouczenie

Od niniejszej decyzji służy odwołanie do Krajowej Komisji Kwalifikacyjnej Polskiej Izby Inżynierów Budownictwa w Warszawie, za pośrednictwem Łódzkiej Okręgowej Izby Inżynierów Budownictwa w Łodzi, w terminie 14 dni od daty doręczenia decyzji.

Skład Orzekający Okręgowej Komisji Kwalifikacyjnej
Łódzkiej Okręgowej Izby Inżynierów Budownictwa:

Przewodniczący Składu Orzekającego OKK LOIIB
mgr inż. Wacław Sawicki

Członek Składu Orzekającego OKK LOIIB
mgr inż. Tomasz Kluska

Członek Składu Orzekającego OKK LOIIB
mgr inż. Wiktor Jakubowski



mgr inż. Wacław Sawicki
uprawnienia budowlane do projektowania i kierowania
robotami budowlanymi bez ograniczeń w specj.
instalacji i urządzeń ciepłych, wentylacyjnych, gazowych,
wodociągowych i kanalizacyjnych
nr upr. LOD/2691/WOWOS/15, nr upr. LOD/413/PBS/16

Pani Aneta Gralek jest upoważniona do:

- 1) projektowania, sprawdzania projektów architektoniczno-budowlanych i sprawowania nadzoru autorskiego w odniesieniu do obiektu budowlanego takiego jak: sieci i instalacje ciepłe, wentylacyjne, gazowe, wodociągowe i kanalizacyjne, zgodnie z art. 14 ust. 3 pkt 1 Prawa budowlanego i § 14 ust. 3 Rozporządzenia Ministra Infrastruktury i Rozwoju;
- 2) sporządzania projektu zagospodarowania działki lub terenu, zgodnie z § 10 Rozporządzenia Ministra Infrastruktury i Rozwoju;
- 3) sprawowania kontroli technicznej utrzymania obiektów budowlanych, zgodnie z art. 13 ust. 4 Prawa budowlanego z zastrzeżeniem art. 62 ust. 5 Prawa budowlanego.

Skład Orzekający Okręgowej Komisji Kwalifikacyjnej
Łódzkiej Okręgowej Izby Inżynierów Budownictwa:

Przewodniczący Składu Orzekającego OKK ŁOIIB
mgr inż. Wacław Sawicki

Członek Składu Orzekającego OKK ŁOIIB
mgr inż. Tomasz Kluska

Członek Składu Orzekającego OKK ŁOIIB
mgr inż. Wiktor Jakubowski



Otrzymują:

1. Aneta Gralek
Gawrony 83
26-332 Sławno;
2. Rada Łódzkiej Okręgowej Izby Inżynierów Budownictwa;
3. Główny Inspektor Nadzoru Budowlanego;
4. a/a.



P O L S K A
I Z B A
INŻYNIERÓW
BUDOWNICTWA

Zaświadczenie

o numerze weryfikacyjnym:

ŁOD-9F1-YKR-KM4 *

Pani Aneta GRAŁEK o numerze ewidencyjnym ŁOD/IS/0164/15
adres zamieszkania m. Gawrony 83, 26-332 Sławno
jest członkiem Łódzkiej Okręgowej Izby Inżynierów Budownictwa i posiada wymagane
ubezpieczenie od odpowiedzialności cywilnej.
Niniejsze zaświadczenie jest ważne od 2022-08-01 do 2023-07-31.

Zaświadczenie zostało wygenerowane elektronicznie i opatrzone bezpiecznym podpisem elektronicznym
weryfikowanym przy pomocy ważnego kwalifikowanego certyfikatu w dniu 2022-08-04 roku przez:

Jacek Szer, Przewodniczący Rady Łódzkiej Okręgowej Izby Inżynierów Budownictwa.

Zgodnie z art. 78¹ K.c.

§ 1. Do zachowania elektronicznej formy czynności prawnej wystarcza złożenie oświadczenia woli w postaci elektronicznej i opatrzenie go
kwalifikowanym podpisem elektronicznym.

§ 2. Oświadczenie woli złożone w formie elektronicznej jest równoważne z oświadczeniem woli złożonym w formie pisemnej.

* Weryfikację poprawności danych w niniejszym zaświadczeniu można sprawdzić za pomocą numeru weryfikacyjnego zaświadczenia na
stronie Polskiej Izby Inżynierów Budownictwa www.plib.org.pl lub kontaktując się z biurem właściwej Okręgowej Izby Inżynierów
Budownictwa.



Elektronika Inżynierów Budownictwa
Polska Izba Inżynierów Budownictwa
Łódź, ul. Piotrkowska 100, 91-001 Łódź

mgr inż. Aneta Grałek
uprawnienia budowlane do projektowania i kierowania
robotami budowlanymi i nadzoru nad ich wykonaniem w specj.
instalacjach gazowych, wodociągowych i kanalizacyjnych
i urządzeń cieplnych, wentylacyjnych, gazowych,
wodociągowych i kanalizacyjnych
nr upr. ŁOD/2891/OWOS/15, nr upr. ŁOD/2843/PBS/16

III. OPIS DO PROJEKTY TECHNICZNEGO

1. PODSTAWA OPRACOWANIA

- Zlecenie inwestora: **Państwowe Gospodarstwo Leśne Lasy Państwowe Nadleśnictwo Smardzewice**
ul. Główna 1a
97-213 Smardzewice
- Uzgodnienia dokonane z Inwestorem,
- Rozporządzenie Ministra Rozwoju z dnia 11 września 2020 r. w sprawie szczegółowego zakresu i formy projektu budowlanego (Dz. U. z 2020 r. poz. 1333),
- Rozporządzenie Ministra Infrastruktury z dnia 12 kwietnia 2002 r. w sprawie warunków technicznych, jakim powinny odpowiadać budynki i ich usytuowanie (Dz. U. z 2022 r. poz. 1225),
- Rozporządzenie Ministra Infrastruktury z dnia 14 stycznia 2002 r. w sprawie określenia przeciętnych norm zużycia wody (Dz. U. Nr 8, poz. 70),
- Rozporządzenie Ministra Infrastruktury z dnia 6 lutego 2003 r. w sprawie bezpieczeństwa i higieny pracy podczas wykonywania robót budowlanych (Dz. U. z 2003 r. Nr 47, poz. 401),
- **Warunki przyłączenia na wykonanie przyłącza kanalizacyjnego z dnia 19.08.2020 r. znak: GZK.7010-103/20,**
- Wizja lokalna, inwentaryzacja i dokumentacja fotograficzna
- Obowiązujące przepisy i normy
- Mapa w skali 1:500

2. PRZEDMIOT INWESTYCJI

Przedmiotem opracowania jest szkic sytuacyjny terenu budowy przyłącza kanalizacji sanitarnej dla budynku mieszkalnego (kategoria obiektu budowlanego VIII) w jednostce ewidencyjnej 101011_5.0030, gmina Wolbórz, obręb ewidencyjny Swolszewice Duże, działka nr ewidencyjny – 551/1, 547 oraz w jednostce ewidencyjnej 101609_2.0015, gm. Tomaszów Maz, obręb ewidencyjny Swolszewice Małe, działka nr ewidencyjny – 84.

3. ISTNIEJĄCY STAN ZAGOSPODAROWANIA DZIAŁKI

Działka oznaczona nr ewid. 551/1 położona jest w obrębie Swolszewice Duże, gmina Wolbórz i jest własnością Państwowego Gospodarstwa Leśnego Lasy Państwowe. Nieruchomość posiada dostęp do drogi publicznej (dz. 548/2) poprzez istniejący zjazd od strony północnej.

Powierzchnia działki jest pokryta zielenią wysoką z wyjątkiem terenów zabudowanych i terenów rolnych. Działka jest zabudowana budynkiem mieszkalnym wraz z towarzyszącą zabudową gospodarczą oraz niezbędną infrastrukturą techniczną.

Do działki doprowadzona jest energia elektryczna z istniejącego przyłącza do sieci energetycznej, woda przyłączem z sieci wodociągowej, ścieki sanitarne odprowadzane przyłączem kanalizacyjnym do bezodpływowego zbiornika na nieczystości ciekłe. Wody opadowe odprowadzane powierzchniowo na nieutwardzony teren. Odpady stałe gromadzone

w pojemnikach opróżnianych okresowo przez uprawniony podmiot.

4. PROJEKTOWANE ZAGOSPODAROWANIE DZIAŁKI

Niniejsze opracowanie obejmuje budowę przyłącza kanalizacji sanitarnej podłączając się do gminnej sieci zlokalizowanej w pasie drogowym drogi powiatowej 1526E.

Ścieki bytowo-gospodarcze z budynku mieszkalnego odprowadzone będą projektowanym przykanalikiem PVC SDR34 SN8 DN 160 mm.

Szczegóły dot. zagospodarowania terenu pokazano na szkicu zagospodarowania terenu oznaczonego numerem rys. PZT-1.

5. DANE INFORMACYJNE

5.1. Ochrona konserwatorska

Działka, na której planowane jest przedsięwzięcie polegające na budowie przyłącza kanalizacji sanitarnej nie jest wpisana do rejestru zabytków, obszar nie jest objęty ochroną konserwatorską i nie podlega ochronie na podstawie zapisów prawa miejscowego.

5.2. Ochrona przed wpływami górniczymi

Działka zamierzenia inwestycyjnego nie znajduje się w granicach terenu górniczego w związku, z czym eksploatacja górnicza nie ma na nią wpływu.

5.3. Ochrona środowiska

Projektowana inwestycja nie jest wymieniona w Rozporządzeniu Rady Ministrów z dnia 10 września 2019 r. w sprawie przedsięwzięć mogących znacząco oddziaływać na środowisko (Dz. U. z 2019 r. poz. 1839) oraz Rozporządzeniu Rady Ministrów z dnia 5 maja 2022 r. w sprawie przedsięwzięć mogących znacząco oddziaływać na środowisko (Dz. U. z 2022 r. poz. 1071) tj. nie należy do inwestycji mogących pogorszyć stan środowiska.

Teren inwestycji leży poza obszarem Natura 2000.

5.4. Informacja o obszarze oddziaływania obiektu

Obszar oddziaływania inwestycji ogranicza się do obszaru działki 551/1, 557 i 84. Projektowane roboty budowlane nie powodują dodatkowych oddziaływań.

W miejscu usytuowania obiektu nie znajdują się urządzenia melioracyjne oraz ciekły wodne, które mogłyby ulec zniszczeniu.

Na podstawie Rozporządzenia z dnia 12 kwietnia 2002 r. (Dz.U. z 2019 poz. 1065) w sprawie warunków technicznych, jakim powinny odpowiadać budynki i ich usytuowanie stwierdzono, że inwestycja nie narusza interesów osób trzecich, nie ogranicza dostępu do drogi publicznej, zapewniony jest dostęp do światła dziennego, wody, kanalizacji, energii elektrycznej i ciepłej.

Nie przewiduje się emisji zanieczyszczeń gazowych.

Budynek odsunięty jest od granicy działki o co najmniej 4 m.

Podsumowanie: Obszar oddziaływania inwestycji ogranicza się do obszaru działki, na której jest projektowana. Projektowane roboty budowlane nie powodują dodatkowych oddziaływań.

6. OPINIA GEOTECHNICZNA

Na podstawie badań podłoża gruntu stwierdzono, że projektowane posadowienie przyłączy należący do pierwszej kategorii geotechnicznej posadowiony jest na piaskach pylastych, zawartych w kategorii geotechnicznej (warunki gruntowe złożone) określonej w Rozporządzeniu Ministra Transportu, Budownictwa i Gospodarki Morskiej z dnia 25.04.2012r. (Dz.U. z 2012r., poz. 463) w sprawie ustalenia geotechnicznych warunków posadowienia obiektów budowlanych.

7. PZYLĄCZE KANALIZACJI SANITARNEJ

7.1. Opis rozwiązania

Zgodnie z wydanymi warunkami technicznymi przyłączenia ścieki sanitarne z budynku zostaną odprowadzone do miejskiej sieci w pasie drogowym poprzez istniejącą studnię rewizyjną.

Włączenie do sieci wykonać w istniejącą studnię betonową. Włączenie przyłącza kanalizacji sanitarnej do ww. studni wykonać za pomocą uszczelki IN-SITU.

Ścieki z budynku zostaną odprowadzone rurą PVC SDR34 SN8 DN160 mm.

Poziom włączenia, spadki i długości rurociągów pokazano na profilu przyłącza kanalizacji sanitarnej.

Budynek mieszkalny będzie generować ścieki o charakterze bytowo-gospodarczym. Przewiduje się, że jakość ścieków odprowadzanych do odbiornika będzie zgodna z wymaganiami, a maksymalne ładunki zanieczyszczeń w tych ściekach nie będą przekraczały wymaganych parametrów dotyczących jakości ścieków bytowo-gospodarczych.

7.2. Ilość odprowadzanych ścieków

Ogólna ilość odprowadzonych ścieków równa będzie zapotrzebowaniu wody.

Zestawienie przyborów sanitarnych

Rodzaj przyboru	Ilość [szt.]	DU	ΣDU
Wanna	1	0,80	0,80
Umywalka	3	0,50	1,50
Zlewozmywak	1	0,80	0,80
Zmywarka do naczyń	1	0,80	0,80
Pralka automatyczna do 5kg	1	0,80	0,80
Phuczka ustępowa	2	2,00	4,00
Natrysk bez korka	1	0,80	0,80
RAZEM			9,50

Przepływ obliczeniowy ścieków wyznaczono zgodnie z normą PN-EN 12056 wg zależności:

$$Q_s = 0,5 \cdot \sqrt{\Sigma DU} = 0,5 \cdot \sqrt{9,50} = 1,54 \text{ dm}^3/\text{s}$$

8. WYKONANIE PRZYŁĄCZA

Przed przystąpieniem do prac montażowych należy sprawdzić rzeczywiste rzędne posadowienia studni rewizyjnej.

Budowa przyłącza kanalizacji sanitarnej zostanie wykonana w wąskoprzestrzennych wykopach umocnionych (szalunkiem pełnym). Szerokość wykopów pod projektowany kanał musi być większa co najmniej o 0,45 m od przekroju zewnętrznego rurociągu, przy czym nie może ona być mniejsza niż 1,00 m. W miejscach połączeń kielichowych rur wykopy należy poszerzyć dla ułatwienia wykonania połączeń.

Kanały z rur PVC należy układać na wyrównanej, zagęszczonej do $DPR \geq 95$ ($\geq 95\%$ wg zmodyfikowanej metody Proctora) podsypce piaskowej gr. ~ 20 cm i po ułożeniu rur obsypać zasypką boczną (wyprowadzoną min. 30 cm nad rurę), zagęszczoną do $DPR \geq 98\%$. Rzędne posadowienia poszczególnych kanałów przedstawiono w części rysunkowej opracowania.

Rury PVC należy łączyć kielichowo stosując zalecane przez producenta rur uszczelki gumowe. Szczególną uwagę należy zwrócić na prawidłowe wykonanie połączeń. Uszczelki gumowe muszą być wolne od wszelkiego rodzaju zanieczyszczeń. Rury należy układać w ten sposób, aby kielich znajdował się od strony napływu ścieków.

Rury PVC nie wymagają zabezpieczenia antykorozyjnego. Spadki podłużne przewodów należy wykonać ściśle wg profilu podłużnego.

Miejsca kolizji z istniejącym i projektowanym uzbrojeniem podziemnym naniesiono na rysunkach profili podłużnych. Roboty budowlano-montażowe w miejscach zbliżenia lub przekroczenia istniejącego uzbrojenia należy prowadzić pod nadzorem Użytkownika danego uzbrojenia zgodnie z wcześniejszymi uzgodnieniami.

Należy wykonać gazoszczelne zabezpieczenie przejść rurociągów przez ściany zewnętrzne i posadzkę budynku zgodnie z: Rozporządzeniem Ministra Infrastruktury z dnia 12 kwietnia 2002 r. w sprawie warunków technicznych, jakim powinny odpowiadać budynki i ich usytuowanie §234 pkt 4.

Próby szczelności odcinków kanałów przewidzianych do odbiorów częściowych należy wykonać zgodnie z normą PN-92/B-10735 (Kanalizacja. Przewody kanalizacyjne. Wymagania i badania przy odbiorze).

9. ROBOTY ZIEMNE

Przed przystąpieniem do robót należy dokładnie zlokalizować przebieg kolidujących urządzeń podziemnych przez wykonanie przekopów kontrolnych. Przekopy kontrolne należy wykonać ręcznie pod nadzorem administratora danego uzbrojenia podziemnego z zachowaniem szczególnej ostrożności, skutecznie zabezpieczyć i oznakować wykopy.

Roboty ziemne wykonywać pod nadzorem osoby posiadającej odpowiednie uprawnienia budowlane z zachowaniem obowiązujących przepisów wykonania i odbioru robót budowlanych oraz bezpieczeństwa i higieny pracy.

W przypadku zalewania dna wykopu należy wykonać jego odwodnienie za pomocą sączków ułożonych w otulinie żwirowej, a wodę należy zebrać do studni zbiorczych i odpompować bądź zastosować igłofiltry. O budowie ww. drenażu zdecyduje Inspektor nadzoru w trakcie realizacji. Całość robót ziemnych prowadzić zgodnie z BN-83/8836-02.

Istniejące uzbrojenie w trakcie wykonywania robót należy zabezpieczyć zgodnie

z obowiązującymi Polskimi Normami, Normami Branżowymi oraz wymaganiami podanymi przez użytkowników danego uzbrojenia. Wszystkie prace w pobliżu istniejących sieci podziemnych oraz linii napowietrznych należy wykonać ręcznie pod nadzorem użytkownika danego uzbrojenia zgodnie z przepisami BHP. W miejscach zbliżenia się osi wykopu do budynków, słupów energetycznych i telekomunikacyjnych oraz innych obiektów budowlanych i uzbrojenia podziemnego na odległość mniejszą niż 4,0 m wykop należy prowadzić ręcznie, jako wąskoprzestrzenny zabezpieczony przez odeskowanie balami, krawędziakami i stemplami drewnianymi lub ścianką ze stalowych bali szalunkowych zgodnie z obowiązującymi normami.

Roboty budowlane należy prowadzić według niniejszego projektu, projektu technicznego i projektu zagospodarowania terenu, zgodnie z przepisami bhp pod nadzorem uprawnionej osoby, zgodnie ze sztuką budowlaną.

Do budowy należy używać materiałów budowlanych, dla których jego producent wystawił deklarację zgodności z Polską Normą lub Aprobata Techniczną oznaczonych znakiem „B” lub deklarację zgodności z Europejską Aprobata Techniczną lub Normą Zharmonizowaną oznaczoną znakiem „CE”.

10. UWAGI KOŃCOWE

Wszystkie zastosowane materiały i urządzenia muszą posiadać dopuszczenia do stosowania w budownictwie oraz stosowne atesty higieniczne, energetyczne, bezpieczeństwa i pożarowe. Dopuszcza się zastosowanie materiałów i elementów zamiennych o równorzędnych właściwościach z materiałami i elementami wydanymi w projekcie po uzyskaniu zgody i akceptacji rozwiązania przez projektanta.

Właściwa eksploatacja zaprojektowanych układów i urządzeń wymaga:

- opracowania odpowiednich instrukcji obsługi i eksploatacji, nadzoru i konserwacji
- przeszkolenia pracownika o odpowiednich kwalifikacjach zajmującego się ich nadzorem i bieżącą konserwacją.

Warunkiem zachowania bezpieczeństwa i sprawności ruchu jest odpowiednie oznakowanie i zabezpieczenie miejsca robót zgodnie z obowiązującymi przepisami (roboty prowadzone w pasie drogowym). **Przed przystąpieniem robót w pasie drogowym należy uzyskać zgodę zarządcy drogi.**

Przewody w stanie odkrytym zinwentaryzować geodezyjnie, a przyłączy zgłosić do gestora sieci celem odbioru.

BRANŻA	PROJEKTANT	NR UPRAWNIEN	PODPIS
SANITARNA	mgr inż. Aneta Gralek	LOD/2843/PBS/16 do projektowania w spec. instalacyjnej w zakresie sieci instalacji i urządzeń cieplnych, wentylacyjnych, gazowych, wodociągowych i kanalizacyjnych	

IV. INFORMACJA BIOZ

PODSTAWA PRAWNA:

Informacja BIOZ opracowanie zgodnie z Rozporządzeniem Ministra Infrastruktury z dnia 23 czerwca 2003r. w sprawie informacji dotyczących bezpieczeństwa i ochrony zdrowia oraz plan bezpieczeństwa i ochrony zdrowia (Dz. U. Nr 120 z dnia 23 czerwca 2003r., poz.1126).

NAZWA INWESTYCJI:

**PRZYŁĄCZE KANALIZACYJNE DO BUDYNKU MIESZKALNEGO
W SWOLSZEWICACH DUŻYCH**

ADRES OBIEKTU:

jednostka ewidencyjna: **gm. Wolbórz, gm. Tomaszów Maz.**

obręb ewidencyjny: **0030, 0015**

nr działek ewidencyjnych: **551/1, 547, 84**

identyfikator działki ewidencyjnej: **101011_5.0030.551/1, 101011_5.0030.547,
101609_2.0015.84**

KATEGORIA OBIEKTU:

VIII

BRANŻA	PROJEKTANT	NR UPRAWNIEŃ	PODPIS
SANITARNA	mgr inż. Aneta Gralek	LOD/2843/PBS/16 do projektowania w spec. instalacyjnej w zakresie sieci instalacji i urządzeń cieplnych, wentylacyjnych, gazowych, wodociągowych i kanalizacyjnych	

Informacja dotycząca bezpieczeństwa i ochrony zdrowia

1. Zakres robót i kolejność realizacji.

Przedsięwzięcie budowlane polega na budowie przyłącza kanalizacji sanitarnej zgodnie z opracowanym projektem.

Realizacja budowy przyłącza składa się z następujących prac montażowych:

- tyczenie trasy projektowanego przyłącza na podstawie projektu,
- wykonanie wykopu linowego jamistego, w miejscach kolizji wykonać wykop ręcznie lub przeciskiem,
- wykonanie zagęszczonej podsypki piaskowej,
- montaż przyłącza w gruncie wraz z wykonaniem połączenia z istniejącą instalacją,
- wykonanie próby szczelności,
- wykonanie zasypek i ułożenie taśmy lokalizacyjno-ostrzegawczej,
- zasypanie wykopu oraz renowacja terenu.

2. Wykaz istniejących obiektów budowlanych na działce.

Obiektem budowlanym jest istniejący budynek mieszkalny wraz z niezbędną infrastrukturą techniczną.

3. Elementy zagospodarowania działki stanowiące zagrożenie.

W trakcie realizacji robót przewidzianych niniejszym projektem głównymi zagrożeniami dla bezpieczeństwa i zdrowia ludzi są:

- głęboki wykop liniowy,
- krzyżowania wykonywanego wykopu z innym uzbrojeniem (zwłaszcza te, które mogą być nieuwjęte w inwentaryzacji geodezyjnej).

4. Przewidywane zagrożenie przy realizacji robót.

Roboty instalacyjne wykonywane będą na zewnątrz budynku.

Projektowane instalacje oraz elementy konstrukcyjne mogą stworzyć zagrożenie dla bezpieczeństwa zdrowia ludzi.

- możliwość wpadnięcia osób postronnych oraz monterów do wykopu,
- możliwość przysypania pracowników w źle zabezpieczonym wykopie,
- możliwość porażenia prądem w trakcie prac w pobliżu kabli elektroenergetycznych,
- zagrożenia przy wykonywaniu robót w pobliżu i skrzyżowaniu z uzbrojeniem podziemnym terenu.

W trakcie wykonywania robót montażowych należy zwrócić uwagę na istniejące instalacje.

Roboty instalacyjne związane z budową przyłącza kanalizacji sanitarnej winny być przeprowadzone przez osoby posiadające uprawnienia budowlane stanowiące podstawę do wykonania samodzielnych funkcji technicznych.

W trakcie wykonywania prac instalacyjnych należy przestrzegać ogólnych wymagań bezpieczeństwa właściwych dla tego typu robót.

Zagrożenia typowe dla wszelkiego rodzaju robót rozładunkowych (upadki, uderzenia). Transport technologiczny poziomy i pionowy. Składowanie materiałów itp.

Realizacja wymienionych robót powinna odbywać się przy zachowaniu szczególnej ostrożności i zachowaniu zasad BHP co pozwoli w znacznym stopniu

zminimalizować zagrożenie.

5. Instruktaż pracowników przed przystąpieniem do wykonywania robót.

Przed przystąpieniem do robót montażowych przyłącza należy przeprowadzić instruktaż pracowników na poszczególnych stanowiskach pracy z uwzględnieniem stosowanych urządzeń i narzędzi. Zapoznać pracowników ze specyfiką obiektu celem uniknięcia przypadkowych zdarzeń i zagrożeń. Przeszkolić pracowników w zakresie przepisów bhp i p.poż. dla określonego zakresu robót zwłaszcza montażowych, prób szczelności itp. Pracowników z odpowiednim wykształceniem, uprawnieniami i praktyką zawodową należy zaznajomić z dokumentacją techniczną dotyczącą zadania. Poszczególne grupy zawodowe winny być przeznaczone do określonych zadań i zapoznane z instrukcjami obsługi stosowanych maszyn i urządzeń, przed ich uruchomieniem.

Zachować odpowiednie warunki higieniczno-sanitarne na zapleczu budowy.

Osoba kierująca pracownikami jest obowiązana:

- organizować stanowiska pracy zgodnie z przepisami i zasadami bezpieczeństwa i higieny pracy,
- dbać o sprawność środków ochrony indywidualnej oraz ich stosowanie zgodnie z przeznaczeniem,
- organizować, przygotowywać i prowadzić prace, uwzględniając zabezpieczenie pracowników przed wypadkami przy pracy, chorobami zawodowymi i innymi chorobami związanymi z warunkami środowiska pracy,
- dbać o bezpieczny i higieniczny stan pomieszczeń pracy i wyposażenia technicznego, a także o sprawność środków ochrony zbiorowej i ich stosowanie zgodnie z przeznaczeniem.

Kierownik budowy powinien podjąć stosowne środki profilaktyczne mające na celu:

- zapewnić organizację pracy i stanowisk pracy w sposób zabezpieczający pracowników przed zagrożeniami wypadkowymi oraz oddziaływaniem czynników szkodliwych i uciążliwych,
- zapewnić likwidację zagrożeń dla zdrowia i życia pracowników głównie przez stosowanie technologii, materiałów i substancji nie powodujących takich zagrożeń.

W razie stwierdzenia bezpośredniego zagrożenia dla życia lub zdrowia pracowników osoba kierująca pracownikami obowiązana jest do niezwłocznego wstrzymania prac i podjęcia działań w celu usunięcia tego zagrożenia.

6. Środki techniczne i organizacyjne zapobiegające niebezpieczeństwom.

Kierownik budowy obowiązany jest zapewnić pracownikom wymagany sprzęt i narzędzia, wskazać drogi komunikacyjne dla szybkiej ewakuacji w przypadku awarii lub nieprzewidzianych zagrożeń oraz zapoznać z procedurami bhp. Pracownicy powinni zostać przeszkoleni o numerach telefonów alarmowych, środków ochrony p.poż. itp.

Kierownik budowy winien dopilnować aby zatrudnieni pracownicy byli wyposażeni w środki ochrony osobistej.

SKZIC ZAGOSPODAROWANIA TERENU

NAZWA INWESTYCJI:

PRZYŁĄCZE KANALIZACJI SANITARNEJ DO BUDYNKU
MIESZKALNEGO W SWOLSZEWICACH DUŻYCH

LOKALIZACJA:

DZ. NR: 551/1, 547
OBREB: SWOLSZEWICE DUŻE
GMINA WOLBÓRZ

DZ. NR: 84
OBREB: SWOLSZEWICE MAŁE
GMINA TOMASZÓW MAZ.

LEGENDA:


- BUDYNEK MIESZKALNY
- ISTN. SIEĆ KANALIZACYJNA
- PROJ. PRZYŁĄCZE KANALIZACYJNE
- PVC SDR34 SN8 DNI60
- RURA OSŁONOWA STALOWA

UWAGA:

Przyłącze pod drogą wykonać przewiertem sterowanym bez
naruszenia nawierzchni asfaltowej w rurze osłonowej stalowej.


Uzgodniono przyłącze
wodosygnowe/kanalizacyjne
w dniu 31.08.2022
p.o. KIEROWNIKA
WYDZIAŁU EKSPLOATACJI SIECI
Zakład Gospodarki Wodno-Kanalizacyjnej
w Tomaszowie Maz.
72-200 Tomaszów Maz.
WYDZIAŁ EKSPLOATACJI
NIP 773 24 71 153 REGON 59073
KRŚ 0000125241 Sad Rejonowy dla Łodzi, Sąd
Gosp. x Wydział KRS Kaptaj zsk. 72-200
Konto Pekao S.A. 86 1240 3145 1111 0000 2786 0214

CONSIL MATEUSZ CHMIELEWSKI, 97-217 LUBOCHNIA NOWY GLINNIK 5	PAŃSTWOWE GOSPODARSTWO LEŚNE LASY PAŃSTWOWE NADLEŚNICTWO SMARDZEWICE UL. GŁÓWNA 1a 97-213 SMARDZEWICE PRZYŁĄCZE KANALIZACYJNE DO BUDYNKU MIESZKALNEGO W SWOLSZEWICACH DUŻYCH
ADRES INWESTYCJI	Dz. nr 551/1, 547 obr. SWOLSZEWICE DUŻE gm. WOLBÓRZ Dz. nr 84 obr. SWOLSZEWICE MAŁE gm. TOMASZÓW MAZOWIECKI
PROJEKTANT KONSULTACJA MGR INŻ. ANETA GRAJEK UPRAWNIENIA W SPECJALNOŚCI INSTALACyjNEJ, NR LOD/2843/PBS/16	<i>grajek</i>
ASYSTENT PROJEKTANTA: MGR INŻ. PAULINA WĄSOŁAK	nr typ. data: 07. 2022
PRZEDMIOT: SZKIC ZAGOSPODAROWANIA TERENU	PZT-1 skala: 1:500

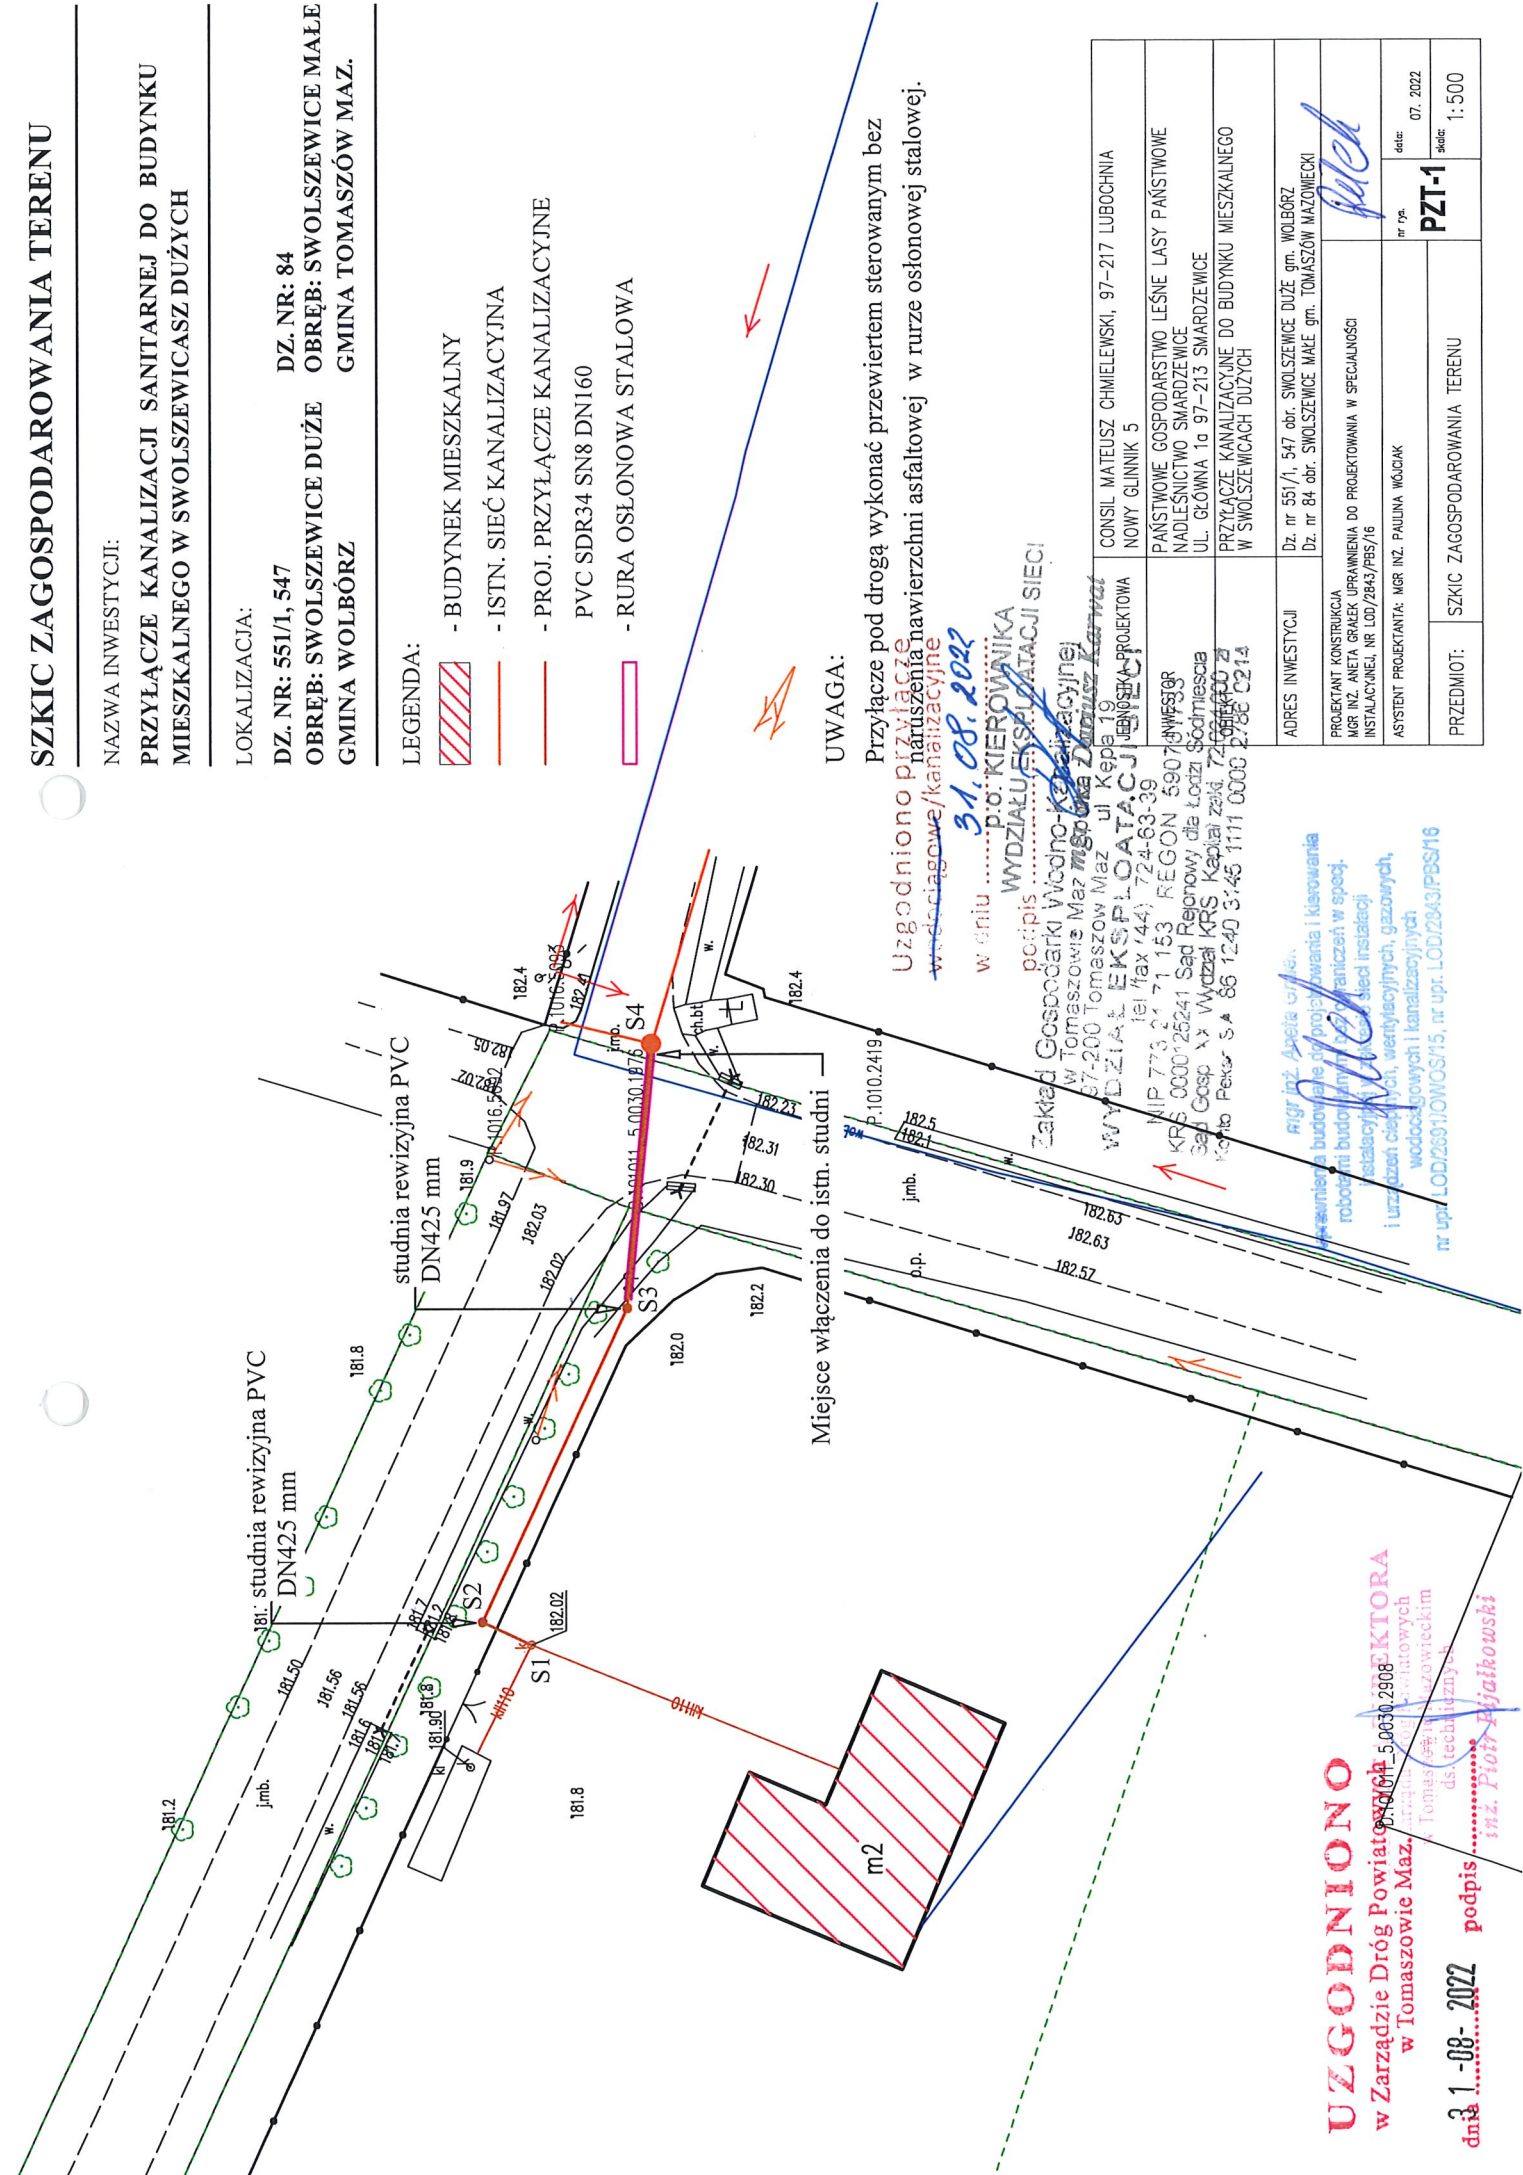

UZGODNIONO
w Zarządzie Dróg Powiatowych
w Tomaszowie Maz.
dnia 31-08-2022 podpis
mgr inż. Piotr Białkowski

mgr inż. Aneta Grajek
Przebieg budowy i projektowania i kierowania
robotami budowlanymi i ograniczeń w spój.
instalacji i robót sieci instalacji
i urządzeń cieplnych, wentylacyjnych, gazowych,
wodosygnowych i kanalizacyjnych
nr upr. LOD/2691/OWOS/15, nr upr. LOD/2843/PBS/16

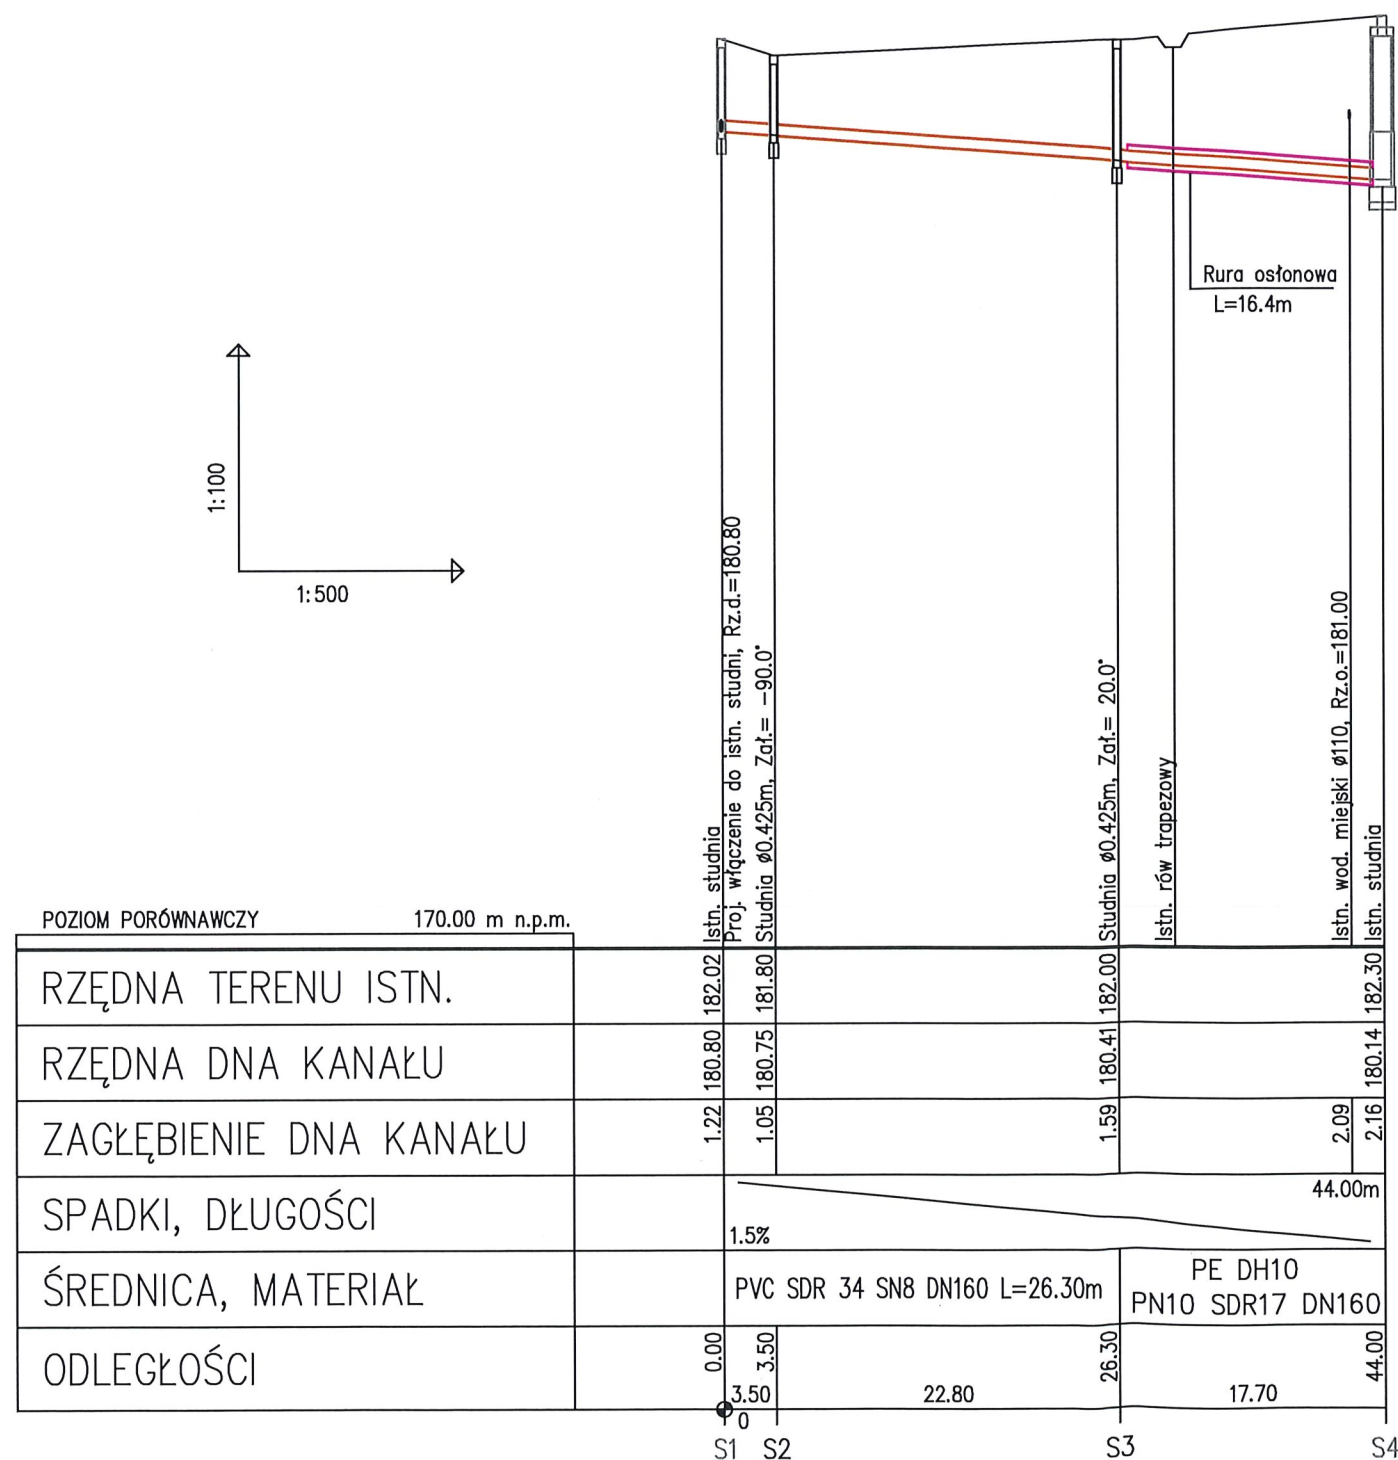

PROFIL PODŁUŻNY PRZYŁĄCZA

LEGENDA:


- projektowane przyłącze kanalizacji sanitarnej PVC SDR34 SN8 DN160 i PE HD100 PN10 SDR17 DN160
- rura osłonowa stalowa

UWAGI:


W celu potwierdzenia głębokości istniejącego uzbrojenia wykonać przekopy kontrolowane, także przy odcinkach wykonywanych bezwykopowo.

Rysunki i część opisowa są częściami dokumentacji wzajemnie uzupełniającymi się, wszystkie elementy ujęte w części opisowej, a nie pokazane na rysunkach oraz pokazane na rysunkach a nie ujęte w części opisowej, winny być traktowane jakby były ujęte w obu.

W przypadku wątpliwości co do interpretacji niniejszej dokumentacji, stwierdzenia błędu, pomyłki lub niejasności lub niezgodności projektu ze stanem faktycznym, zgłosić ww. wątpliwości Projektantowi w postaci zapytania celem wyjaśnienia przed wykonaniem prac.

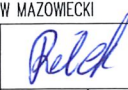JEDNOSTKA PROJEKTOWA	CONSIL MATEUSZ CHMIELEWSKI, 97-217 LUBOCHNIA NOWY GLINNIK 5
INWESTOR	PAŃSTWOWE GOSPODARSTWO LEŚNE LASY PAŃSTWOWE NADLEŚNICTWO SMARDZEWICE UL. GŁÓWNA 1a 97-213 SMARDZEWICE
OBIEKT	PRZYŁĄCZE KANALIZACYJNE DO BUDYNKU MIESZKALNEGO W SWOLSZEWICACH DUŻYCH
ADRES INWESTYCJI	Dz. nr 551/1, 547 obr. SWOLSZEWICE DUŻE gm. WOLBÓRZ Dz. nr 84 obr. SWOLSZEWICE MAŁE gm. TOMASZÓW MAZOWIECKI
PROJEKTANT KONSTRUKCJA MGR INŻ. ANETA GRAŁEK UPRAWNIENIA DO PROJEKTOWANIA W SPECJALNOŚCI INSTALACYJNEJ, NR LOD/2843/PBS/16	
ASYSTENT PROJEKTANTA: MGR INŻ. PAULINA WÓJCIAK	nr rys. 07. 2022 skala: 1:
PRZEDMIOT: PROFIL PODŁUŻNY PRZYŁĄCZA	PZT-2

SCHEMAT STUDZIENKI

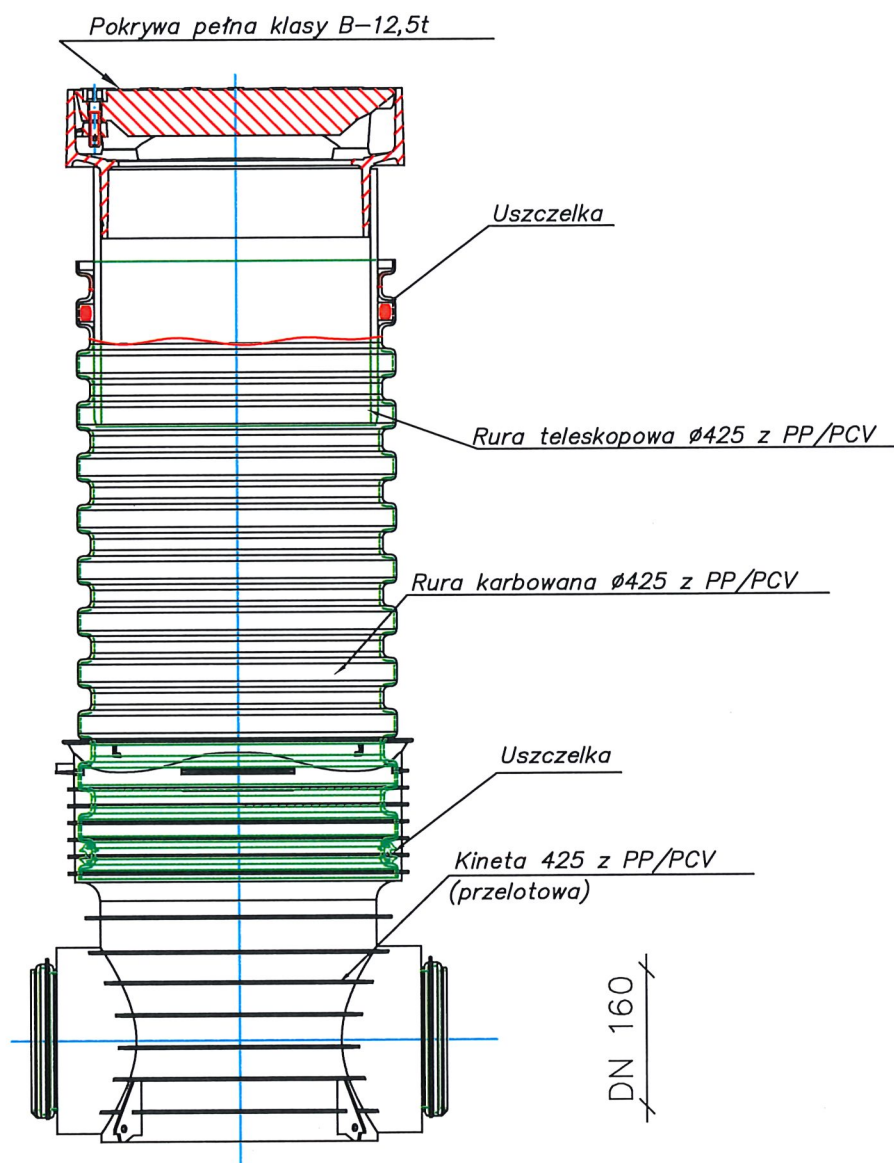

Elementy studzienki kanalizacyjnej typu 425:

1. kineta typu 425 przelotowa z uszczelką DN160
2. rura teleskopowa (teleskop z pokrywą pełną) B 125 – 12,5t DN315
3. rura wznosząca gładka/karbowana DN425
4. manszeta teleskopu do rury wznoszącej gładkiej
5. uszczelki

JEDNOSTKA PROJEKTOWA	CONSIL MATEUSZ CHMIELEWSKI, 97-217 LUBOCHNIA NOWY GLINNIK 5
INWESTOR	PAŃSTWOWE GOSPODARSTWO LEŚNE LASY PAŃSTWOWE NADLEŚNICTWO SMARDZEWICE UL. GŁÓWNA 1a 97-213 SMARDZEWICE
OBIEKT	PRZYŁĄCZE KANALIZACYJNE DO BUDYNKU MIESZKALNEGO W SWOLSZEWICACH DUŻYCH
ADRES INWESTYCJI	Dz. nr 551/1, 547 obr. SWOLSZEWICE DUŻE gm. WOLBÓRZ Dz. nr 84 obr. SWOLSZEWICE MAŁE gm. TOMASZÓW MAZOWIECKI
PROJEKTANT KONSTRUKCJA MGR INŻ. ANETA GRALEK UPRAWNIENIA DO PROJEKTOWANIA W SPECJALNOŚCI INSTALACYJNEJ, NR LOD/2843/PBS/16	 PZT-3
ASYSTENT PROJEKTANTA: MGR INŻ. PAULINA WÓJCIAK	
PRZEDMIOT:	SCHEMAT STUDZIENKI KANALIZACYJNEJ
nr rys.	data: 07. 2022
skala:	—



Znak: GZK.7010-103/20

Tomaszów Maz./data: 19.08.2020 r.

PGL LP Nadleśnictwo Smardzewice
ul. Główna 1 A
97-213 Smardzewice

WARUNKI PRZYŁĄCZENIA

do sieci kanalizacyjnej dla nieruchomości położonej w m. Swolszewice Duże

Na podstawie § 10 Regulaminu dostarczania wody i odprowadzania ścieków w Gminie Tomaszów Maz. stanowiącego załącznik do uchwały nr III/13/18 Rady Gminy Tomaszów Maz. z dnia 20 grudnia 2018 r. (Dz. Urz. Woj. Łódzkiego z 2019 r. poz. 128) oraz w związku z wnioskiem z dnia **05 sierpnia 2020 r.**, Gminny Zakład Komunalny w Tomaszowie Maz. informuje, że odprowadzanie ścieków dla nieruchomości położonej w m. **Swolszewice Duże**, działka(i) geodezyjna(e) nr **551/1** należy wykonać według następujących zasad:


I. TECHNICZNE WARUNKI PRZYŁĄCZENIA:

1. Miejsce przyłączenia budowana sieci kanalizacyjnej w m. **Swolszewice Małe** oznaczono kolorem (Punkt Sa46) na mapie sytuacyjno wysokościowej stanowiącej załącznik nr 1 do niniejszych warunków. Ciśnienie grawitacyjne;
2. Przyłączy kanalizacji sanitarnej do posesji w granicach pasa drogowego i pierwszej studzienki należy wykonać z takiego samego materiału, jak w przypadku kanału głównego. Do budowy przyłącza kanalizacji sanitarnej dopuszczalne jest stosowanie atestowanych rur PVC min. SN8 zgodne z normą PN-EN 1401;
3. Połączenie wewnętrznej instalacji kanalizacyjnej w nieruchomości z wprowadzonym przykanalikiem należy wykonać za pomocą studni rewizyjnej PVC $\varnothing$ 425 mm na terenie posesji w celu umożliwienia ciągłości odbioru ścieków.
4. Do połączenia przykanalika z projektowaną studnią rewizyjną zaleca się stosować materiał identyczny z tymi, które zostały zastosowane przy realizacji przyłącza.
5. Parametry techniczne materiałów do budowy studni rewizyjnych:
 - studni rewizyjnej inspekcyjnej np. typu Wavin Tegra lub równoważne. Studnie muszą być przystosowane do szczelnego połączenia z rurą.
 - wazy kanałowe – elementy pokrywowe z otworami przystosowanymi do włączów kanałowych, klasa włazu dostosowana do przewidywanych obciążeń.
6. Zastosowane materiały muszą posiadać wymagane atesty, aprobaty techniczne oraz odpowiadać Polskim Normom.

Załącznik graficzny
do warunków przyłączenia

z dnia 19. 08 / 2020 r.

mgr Edmund Król

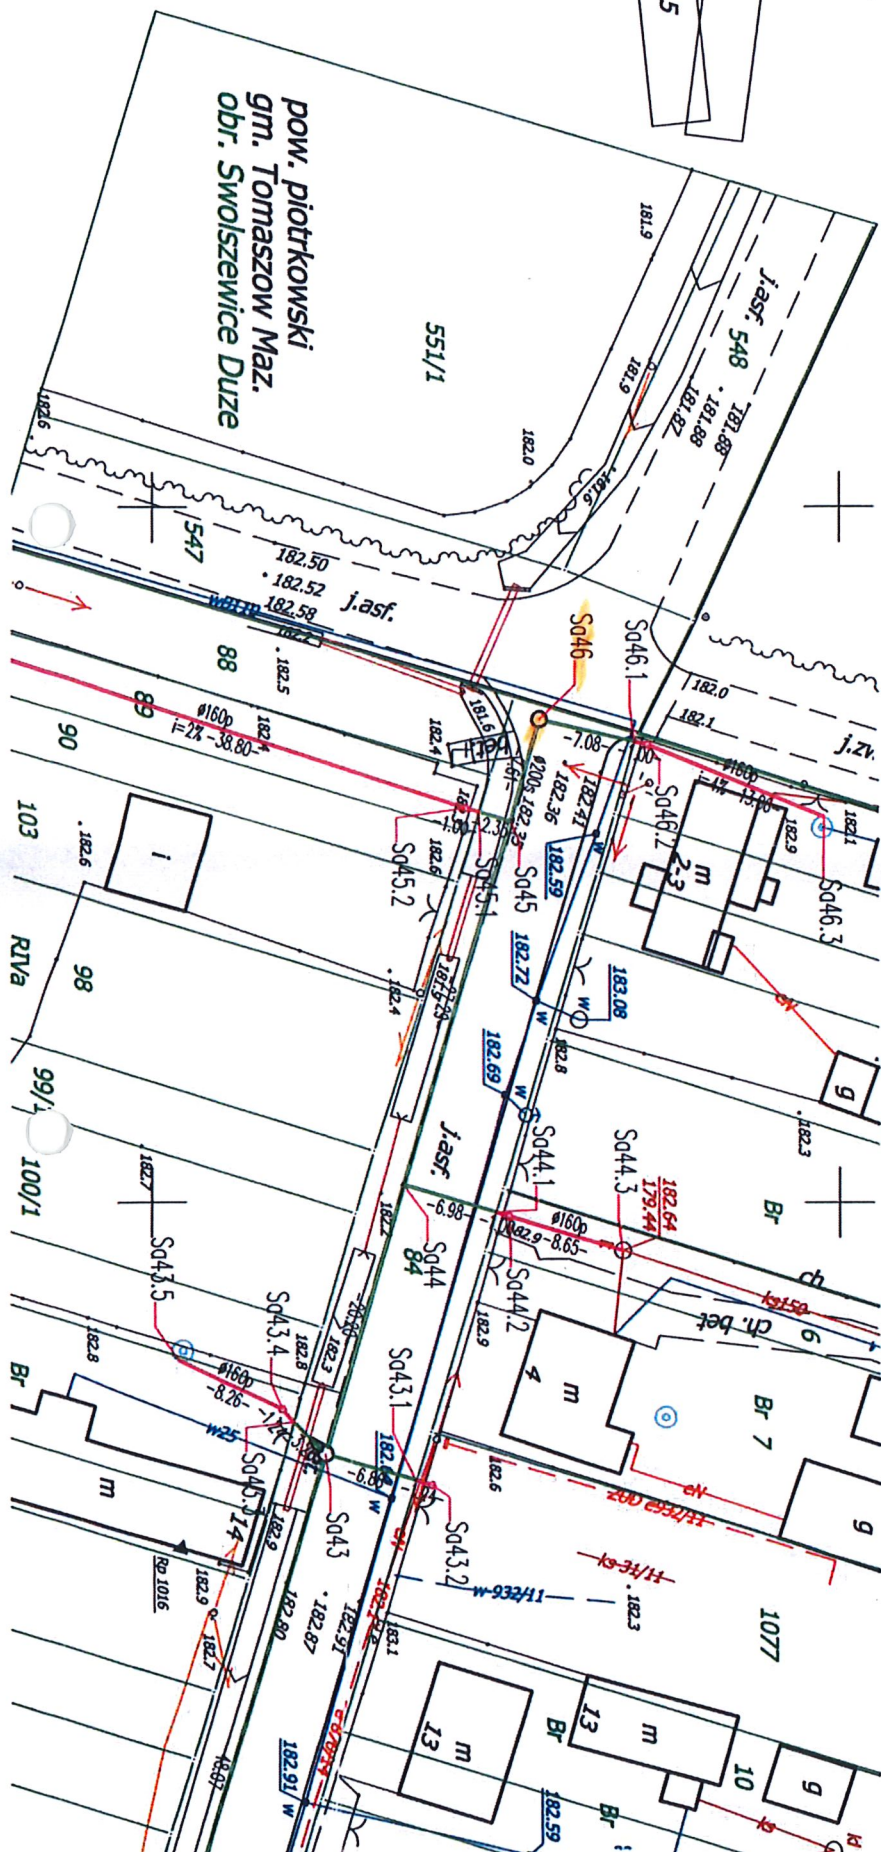

Piotrków Tryb. dnia 11.08.2022 r.

DECYZJA

Na podstawie art. 39 ust. 3 i 3a ustawy o drogach publicznych z dnia 21 marca 1985 r. (tekst jednolity: Dz. U. z 2021 r. poz. 1376), a także uchwały nr 679/2022 Zarządu Powiatu w Piotrkowie Tryb. z dnia 14 czerwca 2022 r. w sprawie upoważnienia do załatwiania w imieniu Zarządu Powiatu spraw należących do kompetencji zarządcy drogi, w tym do wydawania decyzji administracyjnych i postanowień w sprawach określonych w przepisach ustawy o drogach publicznych, w przepisach wykonawczych do tej ustawy oraz art. 104 Kodeksu postępowania administracyjnego, po rozpatrzeniu wniosku z dnia 02.08.2022 r. (data wpływu: 04.08.2022 r.) **Pana Mateusza Chmielewskiego, zam. Nowy Glinnik 5, 97-217 Lubochnia, działającego z pełnomocnictwa Pana Marka Dyśko, Nadleśniczego Nadleśnictwa Smardzewice**

zezwala się

inwestorowi na lokalizację w pasie drogowym drogi powiatowej nr 1526E na odc. Golesze - Borki przyłącza kanalizacji sanitarnej w m. Swolszewice Duże oraz udziela prawa do dysponowania nieruchomością na w/w cel budowlany z zachowaniem następujących warunków:

1. Przejście poprzeczne przez jezdnię należy wykonać metodą przecisku lub przewiertu na głębokości min. 1,60 m.
2. Zobowiązuje się wnioskodawcę przed przystąpieniem do wykonania robót w pasie drogowym do wystąpienia do tut. Zarządu Dróg Powiatowych o wydanie decyzji ustalającej opłatę za umieszczenie w pasie drogowym urządzeń niezwiązanych z potrzebami zarządzania drogami lub potrzebami ruchu drogowego pod rygorem zastosowania art. 162 kpa.
3. Wniosek w sprawie umieszczenia urządzenia w pasie drogowym należy uzupełnić o informację o sposobie zabezpieczenia robót.
4. W przypadku kolizji w/w sieci z elementami pasa drogowego, podczas przebudowy pasa drogowego, właściciel urządzenia na własny koszt dokona przełożenia lub zabezpieczenia uzgadnianej sieci zgodnie z art. 39 ust. 5 pkt 2 w/w ustawy o drogach publicznych.
5. Przebudowa lub modernizacja elementu infrastruktury objętego niniejszą decyzją wymaga zgody zarządcy drogi.
6. Utrzymanie właściwego stanu technicznego elementu infrastruktury objętego niniejszą decyzją należy do jej posiadacza.

Uzasadnienie

Strona wystąpiła z wnioskiem o wyrażenie zgody na lokalizację w pasie drogowym drogi powiatowej nr 1526E na odc. Golesze - Borki przyłącza kanalizacji sanitarnej w m. Swolszewice Duże. Zgodnie z art. 39 ust. 1 pkt 1 ustawy o drogach publicznych z dnia 21 marca 1985 r. (tekst jednolity: Dz. U. z 2021 r. poz. 1376) zabronione jest lokalizowanie obiektów i urządzeń infrastruktury technicznej niezwiązanych z potrzebami zarządzania drogami lub potrzebami ruchu drogowego. Wyjątek stanowi zapis ust. 3 cyt. przepisu, zgodnie z którym w szczególnie uzasadnionych przypadkach umieszczanie w pasie

DECYZJA

Nasz znak: ZDP.4321.130.0.0.2022

Na podstawie art. 39 ust. 3 ustawy z dnia 21 marca 1985r. o drogach publicznych (t.j. Dz. U. z 2022r., poz. 1693) i art. 104 ustawy z dnia 14 czerwca 1960r. kodeks postępowania administracyjnego (t.j. Dz. U. z 2021r. poz. 735 z późn. zm.), a także Uchwały - upoważnienia Nr 710/2021 Zarządu Powiatu z dnia 31.03.2021r. do wydawania decyzji administracyjnych i postanowień w sprawach określonych w przepisach ustawy o drogach publicznych i w przepisach wykonawczych do tej ustawy dla Pani Elżbiety Rudzkiej oraz art. 104 kpa, po rozpatrzeniu wniosku z dnia 23.08.2022r. złożonego przez **Pana Mateusza Chmielewskiego, Nowy Glinnik 5, 97-217 Lubochnia** pełnomocnika Inwestora, tj. **Nadleśnictwo Smardzewice, ul. Główna 1a, 97-213 Smardzewice** w sprawie uzgodnienia lokalizacji przyłącza kanalizacji sanitarnej do dz. nr ewid. 551/1 zlokalizowanej w ciągu drogi powiatowej nr 1526E (dz. nr ewid. 84) w m. Swolszewice Małe.

ZEZWALAM

na lokalizację przyłącza kanalizacji sanitarnej do dz. nr ewid. 551/1 zlokalizowanej w ciągu drogi powiatowej nr 1526E (dz. nr ewid. 84) w m. Swolszewice Małe, zgodnie z wnioskiem przy zachowaniu następujących warunków:

1. Przed przystąpieniem do robót Inwestor spełni wymagania ustawy z dnia 07.07.1994 r. Prawo Budowlane (t.j. Dz. U. z 2021r., poz. 2351 z późn. zm.) w zakresie postępowania poprzedzającego rozpoczęcie robót budowlanych;
2. Przed przystąpieniem do robót Inwestor uzyska w ZDP Tomaszów Maz. decyzję na zajęcie pasa drogowego drogi powiatowej załączając oświadczenie o posiadaniu ważnego pozwolenia na budowę (zgłoszeniu) od właściwego organu administracji architektoniczno – budowlanej lub oświadczenie o braku konieczności uzyskiwania takowego pozwolenia.
3. Zabezpieczenie robót na podstawie projektu organizacji ruchu zgodnego z rozporządzeniem Ministra Infrastruktury z dnia 23.09.2003 r. w sprawie szczegółowych warunków zarządzania ruchem na drogach oraz wykonywania nadzoru nad tym zarządzeniem (Dz. U. Nr 177, poz. 1729);
4. Zabrania się składowania materiałów i postoju sprzętu w pasie drogowym;
5. Wszelkie zmiany i odstępstwa od projektu budowlanego będącego podstawą wydania niniejszej decyzji należy uzgodnić w Zarządzie Dróg Powiatowych w Tomaszowie Maz.;
6. Przebudowa elementu infrastruktury objętego niniejszą decyzją wymaga zgody zarządcy drogi;
7. Wykonanie robót związanych z budową ww. inwestycji, w pasie drogowym drogi powiatowej nie może pogorszyć jej stanu.
8. W przypadku powstania kolizji podczas budowy, przebudowy lub remontu drogi z urządzeniami technicznymi lub uszkodzenia tych urządzeń powstałych wskutek prowadzenia robót utrzymaniowych w pasie drogowym, koszty ewentualnej przebudowy lub naprawy elementów linii poniesie jego właściciel; (Art. 39 ust. 3 pkt. 5 Ustawy o drogach publicznych – t.j. Dz. U. z 2021 r., poz. 1376 z późn. zm.). Realizacja i koszty budowy związane z wykonaniem powyższej inwestycji – w tym usunięcie powstałych kolizji w trakcie prowadzonych robót – należą do inwestora. W przypadku powstania kolizji podczas wykonywania inwestycji z innymi urządzeniami lub uszkodzenia tych urządzeń w obrębie pasa drogowego, koszty ewentualnej naprawy uszkodzonych urządzeń poniesie inwestor. W przypadku przebudowy drogi usunięcie kolizji wykona właściciel urządzenia na własny koszt.

9. Do odbioru załączyć wyniki badań zagęszczeń gruntów. Wszystkie etapy robót odbywających się w obrębie pasa drogowego należy zgłaszać do odbioru przez pracownika Zarządu Dróg Powiatowych w Tomaszowie Mazowieckim, tel. 44-710-33-14;
10. Pas drogowy drogi powiatowej naruszony podczas robót na odcinku objętym budową przyłączy, zostanie odtworzony w następujący sposób:
 - roboty ziemne w obrębie pasa drogowego wykonywane będą wg normy PN-S-02205:1998,
 - odtworzenie elementów chodnika do stanu pierwotnego na podstawie projektu odtworzenia zatwierdzonego przez ZDP.
11. Przyłącze kanalizacji sanitarnej wykonać metodą bezwykopową w rurze osłonowej stalowej bez ingerencji w konstrukcję drogi, komorę startową wykonać na posesji inwestora. Inwestor zobowiązany jest do odtworzenia miejsca włączenia do sieci i przebiegu przyłączy oraz uporządkowania terenu inwestycji. Prace prowadzone w pobliżu drzew prowadzić bez ich naruszania - za zniszczenia spowodowane budową ww. inwestycji odpowiada inwestor przedmiotowych robót.
12. Projekt budowlany na budowę projektowanej inwestycji podlega uzgodnieniu z zarządcą drogi.
13. Za usunięcie ewentualnych uszkodzeń drogi powstałych wskutek nieprawidłowego wykonawstwa, (po przywróceniu pasa drogowego do stanu pierwotnego i zakończeniu robót) odpowiada wykonawca robót i on ponosić będzie koszty napraw uszkodzonych z przyczyn związanych z budową przyłączy elementów ulicy.
14. W przypadku naruszenia praw osób trzecich, spowodowania awarii urządzeń obcych w trakcie prowadzonych robót, wypadków lub kolizji skutki ponosić będzie, umieszczający uzgodnione powyżej urządzenia infrastruktury technicznej;
15. Za zachowanie bezpieczeństwa na terenie robót odpowiada zajmujący pas drogowy;
16. Po zrealizowaniu przedmiotowego zamierzenia inwestycyjnego, należy przedłożyć w ZDP kopię geodezyjnej inwentaryzacji powykonawczej, wykonanej przez uprawnioną jednostkę geodezyjną, zgodnie z art. 27 ustawy z dnia 17 maja 1989 r. Prawo geodezyjne i kartograficzne (Dz. U. z 2021r., poz. 1990 z późn. zm.), jako dokument konieczny dla dokonania odbioru terenu pasa drogowego przez zarządcę drogi po wykonaniu robót.

Uzasadnienie

Zgodnie z art. 107. § 4. Kodeksu Postępowania Administracyjnego odstępuje się od uzasadnienia decyzji, gdy uwzględnia ona w całości żądanie strony.

POUCZENIE

Od niniejszej decyzji służy odwołanie do Samorządowego Kolegium Odwoławczego w Piotrkowie Trybunalskim, ul. Słowackiego 19, za pośrednictwem tutejszego ZDP w ciągu 14 dni od daty doręczenia.

Zgodnie z treścią art. 127 a ustawy Kodeks postępowania administracyjnego (t.j. Dz. U z 2021r. poz. 735 z późn. zm.), w trakcie biegu terminu do wniesienia odwołania strona może zrzec się prawa do wniesienia odwołania wobec organu administracji publicznej, który wydał decyzję. W przypadku złożenia przez stronę oświadczenia o zrzeczeniu się prawa do odwołania od decyzji nie przysługuje prawo do odwołania się ani skargi do sądu administracyjnego

Niniejsza decyzja jest zwolniona z opłaty skarbowej na podstawie pkt. 9 ust. 44 cz. III załącznika do ustawy z dnia 16 listopada 2006r. o opłacie skarbowej (t.j. Dz. U. z 2021r., poz. 1923 z późn. zm.).

[Red stamp: Zarząd Powiatu, p.o. DYREKTORA, Zarządu Dróg Powiatowych w Tomaszowie Mazowieckim, mgr Elżbieta Rudzka]

Otrzymują:

1. Mateusz Chmielewski, Nowy Glinnik 5, 97-217 Lubochnia
2. a/a