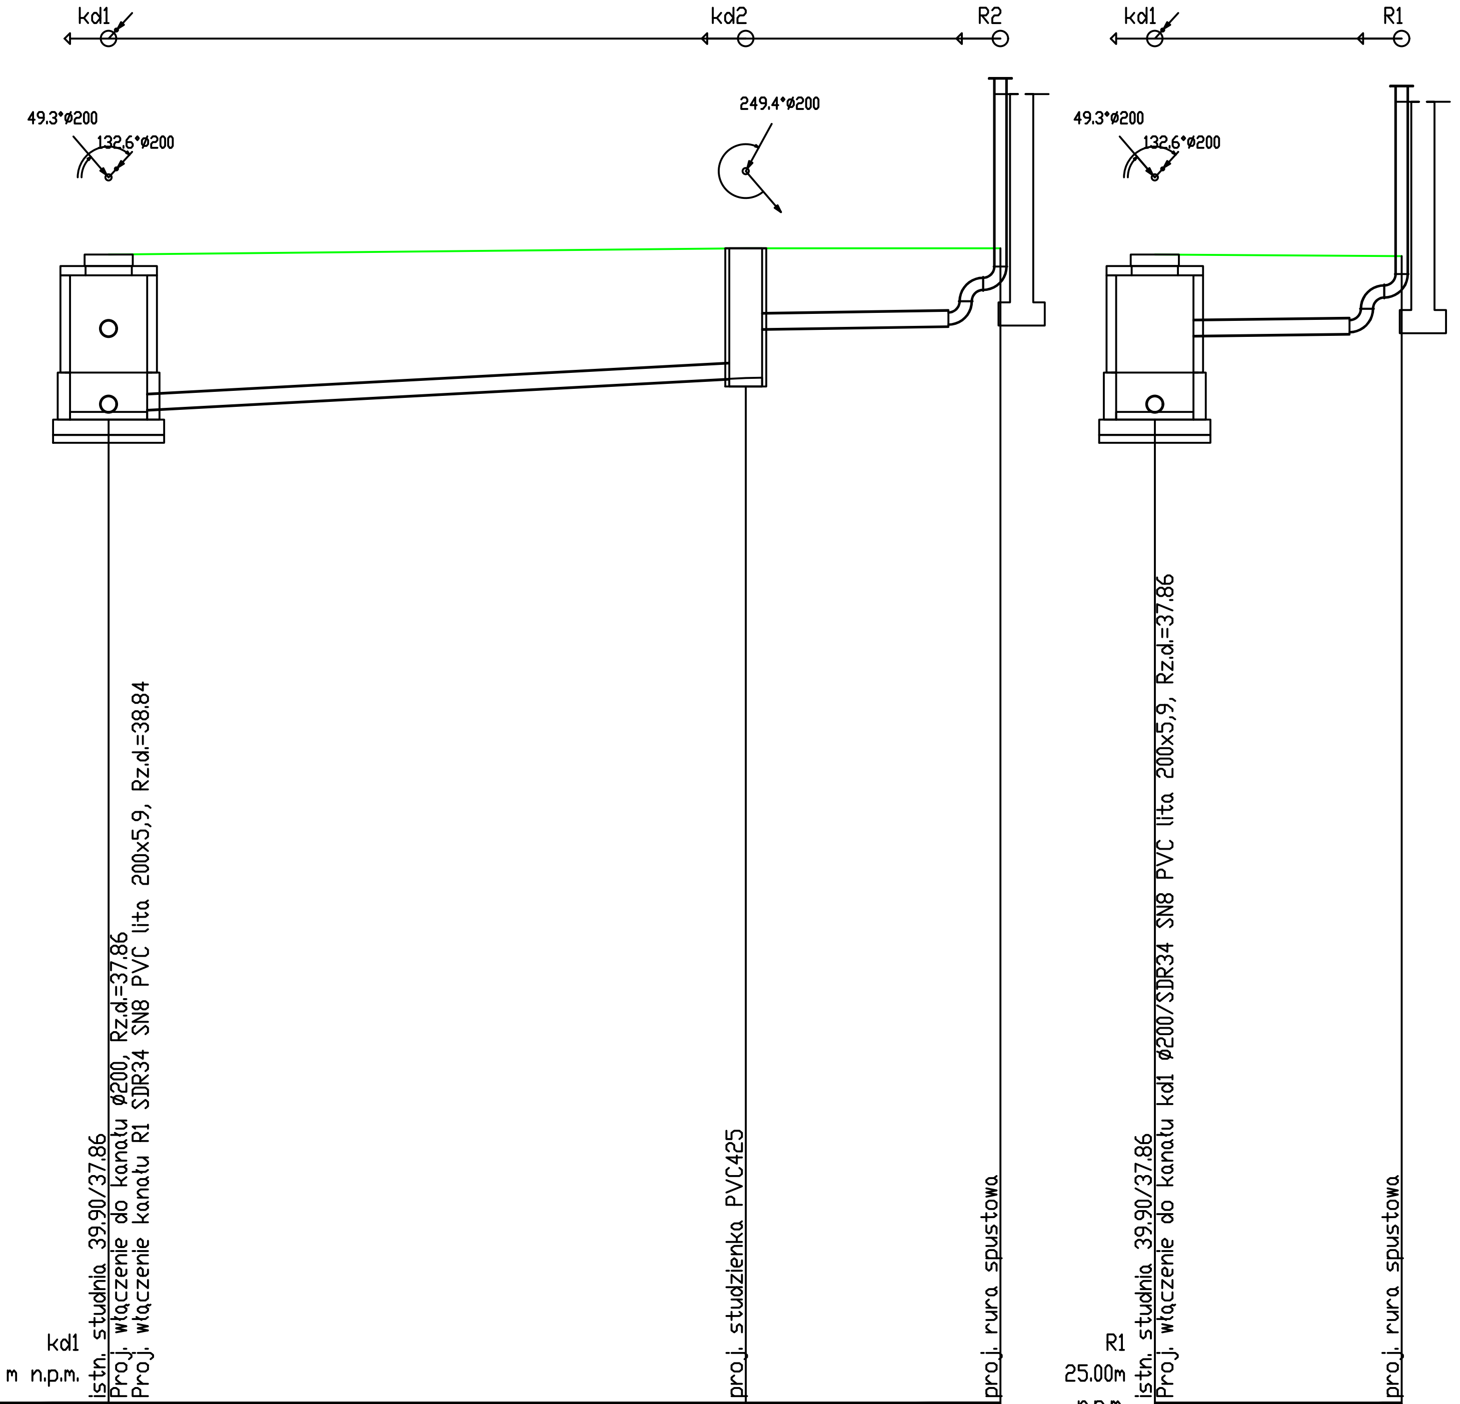

OZNACZENIE PROFILU: kd1
POZIOM PORÓWNAWCZY 25.00 m n.p.m.

	kd1	kd2	R2
RZĘDNA TERENU PROJ.	39.90	39.98	39.98
RZĘDNA TERENU ISTN.	39.90	39.98	39.98
RZĘDNA DNA KANAŁU	37.86	38.30 / 38.93	38.98
ZAGŁĘBIENIE DNA KANAŁU	2.04	1.68 / 1.05	1.00
SPADKI, DŁUGOŚCI	5.33% 8.25m	1.52% 3.30m	
ŚREDNICA, MATERIAŁ	SDR34 SN8 PVC lita 200x5,9 L=11.55m		
ODLEGŁOŚCI	0.00 (8.25)	8.25 (3.30)	11.55
HEKTOMETRY	kd1	kd2	R2

P.S.I./EPI-Graf, Generator rysunkowy Profil Koordynator 8.0

OZNACZENIE PROFILU: R1
POZIOM PORÓWNAWCZY 25.00m n.p.m.

	kd1	R1
RZĘDNA TERENU PROJ.	39.90	39.88
RZĘDNA TERENU ISTN.	39.90	39.88
RZĘDNA DNA KANAŁU	37.86 / 38.84	38.88
ZAGŁĘBIENIE DNA KANAŁU	2.04 / 1.06	1.00
SPADKI, DŁUGOŚCI	1.25% 3.20m	
ŚREDNICA, MATERIAŁ	SDR34 SN8 PVC lita 200x5,9	
ODLEGŁOŚCI	0.00 (3.20)	3.20
HEKTOMETRY	kd1	R1

kd1÷R2 – proj. zewn. inst. kan. deszczowej

UWAGA:
- przed realizacją robót ziemnych należy bezwzględnie potwierdzić wykopem próbnym przyjętą rzędną włączenia do istniejącej instalacji kanalizacji deszczowej. W razie rozbieżności zwrócić się do projektanta w celu dostosowania rzędnych do zaistniałej sytuacji;
- w przypadku zmiany rzędnych terenu zachować zagłębienie przewodów;
- projektowane rzędne terenu skorelować z projektem zagospodarowania terenu i w razie rozbieżności skorygować je;
- przewody układane z przykryciem poniżej 1,2 m zaizolować warstwą keramzytu lub żużla gr. 30 cm; rurę z tworzywa sztucznego należy zabezpieczyć przed kontaktem z warstwą żużla;
- przed realizacją robót ziemnych należy bezwzględnie potwierdzić lokalizację i głębokość ułożenia podziemnej infrastruktury technicznej kolidującej z projektowanymi przyłączami i instalacjami sanitarnymi.

JEDNOSTKA PROJEKTOWA: XANA PRACOWNIA PROJEKTOWA
MGR INŻ. ARCH. ROKSANA KIEŁBASA
UL.HOŁDU PRUSKEGO 10/6
75-607 KOSZALIN
TEL: 608 652 889
BIURO@XANA-ARCH.PL

NAZWA OBIEKTU BUDOWLANEGO	ZESPOŁ PAŃSTWOWYCH SZKÓŁ MUZYCZNYCH - BUDYNEK SZKOŁY MUZYCZNEJ
INWESTOR	ZESPÓŁ PAŃSTWOWYCH SZKÓŁ MUZYCZNYCH IM. GRAŻYNY BACEWICZ, UL. JULIANA FAŁATA 32, 75-434 KOSZALIN
ADRES INWESTYCJI	UL. JULIANA FAŁATA 32, 75-434 KOSZALIN, JED. EWID. MIASTO KOSZALIN, DZ. NR 151/6, OBR. 018 KOSZALIN
PROJEKTANT	MGR INŻ. DANIEL HUBERT, UPR. NR ZAP/0068/POOS/08 W SPECJALNOŚCI INSTALACYJNEJ
OPRACOWUJĄCY	MGR INŻ. KRZYSZTOF CZERWIŃSKI
SPRAWDZAJĄCY	MGR INŻ. ADAM WRÓBEL, UPR. NR ZAP/210/POOS/10 W SPECJALNOŚCI INSTALACYJNEJ
BRANŻA	SANITARNA
FAZA PROJEKTU	PROJEKT TECHNICZNY
DATA	15.10.2021
SKALA	1:100/100
NR RYSUNKU	SZ2
TYTUŁ	ZEWNĘTRZNA INSTALACJA KANALIZACJI DESZCZOWEJ - PROFIL PODŁUŻNY