

P2	POŚADZKA – PODWĘZEŁ C.O. <u>POMIESZCZENIE TECHNICZNE, ARCHIWUM</u> – DYLATACJE W POLACH 500cm x 500cm – 2,5mm Systemowa posadzka epoksydowa – 15 cm PLYTA BETONOWA BETON C25 / 30 (B30) zbrojona żelaznym rozpraszonym – 2X FOLIA PE 0,2 mm układana na zakład 30 cm – 10 cm STYROPIAN TWARDY W PLYTACH - TYPU XPS (Współczynnik przenikania ciepła $\lambda_c=0,033W/mK$) – HYDROIZOLACJA syntetyczna membrana do wewnątrz 1,45mm – 5,0cm CHUDY BETON C8/10 (B10) ± 15,0cm PIASEK STABILIZOWANY ZAGESZCZONY CEMENTEM ± 0,98
----	--

P3	POSADZKA – MAGAZYNY, SOCJALNY – 2 cm Warstwa wykończeniowa – gres 30cm x 30cm antypoślizgowe R10 – na elastycznej zaprawie klej. - DIKTAJACJE w polach: cm x 500cm, – 6 cm Szlichta cementowa, zbrojona siatką z włókien propylenowych wytrzymałość na zginanie F4, dyktawona, marka wylewy M12 – 2X FOLIA PE 0,2 mm układana na zakład 30 cm – 10 cm STYROPIAN TWARDY W PEYTACH - TPU XP(S)Pęczniejący przenikania ciepła $U_c=0,033W/mk$ - HYDROIZOLACJA syntetyczna membrana do wnętrz gr. 1,45mm – 5cm CHUDY BETON – ± 15cm PIASEK STABILIZOWANY ZAGĘSZCZONY CEMENTEM Is = 0,98
----	---

P4	POSADZKA – KORYTARZ, WC, SZATNIENIE
	– 2 cm Warstwa wykonczeniowa – gres 30cm x 30cm antypoślizgowe R12 – na elastyczny zaprawie klej, – 6 cm Śliczka cementowa, zbrojona siatką z włókien przeplynowych wytrzymałość na zgniecie F4, dylatowana, marka wywleki M12 – 2X FOLIA PE 0,2 mm układana na zakład 30 cm – 10 cm STYROPIAN TWARDY W PEYTACH TYPYU XPS(Wsp6czynnik przenikania ciepła $\lambda_c=0,033W/mK$)
	– HYDROIZOLACJA syntetyczna membrana da_wnętrz gr. 1,45mm – 5cm CIUDY BETON – ± 15 cm PIASEK STABILIZOWANY ZAGĘSZCZONY CEMENTEM $I_s = 0,98$

P5	POSADZKA – kanaly techniczne	
3mm	Żywica epoksydowa (serwerownia z warstwą antyelektryczną).	
	Dwuskładnikowa żywica epoksydowa do gruntowania podłoża	
~4,5 cm	Dwuskładnikowa żywica epoksydowa do wykonywania zapraw, jastrychów i powłok doczyszczających	
	ZAPRAWA naprawcza do betonu zawierająca mikrowłókna syntetyczne pod warstwy żywic	
	Warstwa betonu- istnieje	

S-C	ŚCIANA CERAMICZNA
2cm	PŁYTKA CERAMICZNA do wys.210cm, POWYŻEJ TYNK REGULUJĄCY WILGOTNOŚĆ MALOWANY FARBĄ SILIKATOWĄ
12cm	ŚCIANA MUROWANA
2cm	PŁYTKA CERAMICZNA do wys.210cm, POWYŻEJ TYNK REGULUJĄCY WILGOTNOŚĆ MALOWANY FARBĄ SILIKATOWĄ

- 



PODKUCIE ŚCIANY
FUNDAMENTOWEJ I PŁYTY
FUNDAMENTOWEJ
- 

PŁYTA FUNDAMENTOWA-BETON C25/30 W8
z cementu szybkowiązającego, ZBRUJONY
SIĄTKA STAL A-III #8 co 15cm GÓRA I
DOŁEM OTULINA DOLNA = 5cm OTULINA
GÓRNA = 3cm
- 

JAKO PIERWSZĄ NALEŻY WYKONAĆ PŁYTĘ
FUNDAMENTOWĄ, NASTĘPNIE ELEMENTY
PIONOWE WYKONYWANE ETAPOWO
- 

WYPEŁNIENIE ŚCIANY
FUNDAMENTOWEJ-Beton
samozagęszczaliny (SCC)
- 

JAKO PIERWSZĄ NALEŻY WYKONAĆ PŁYTĘ
FUNDAMENTOWĄ, NASTĘPNIE ELEMENTY
PIONOWE WYKONYWANE ETAPOWO

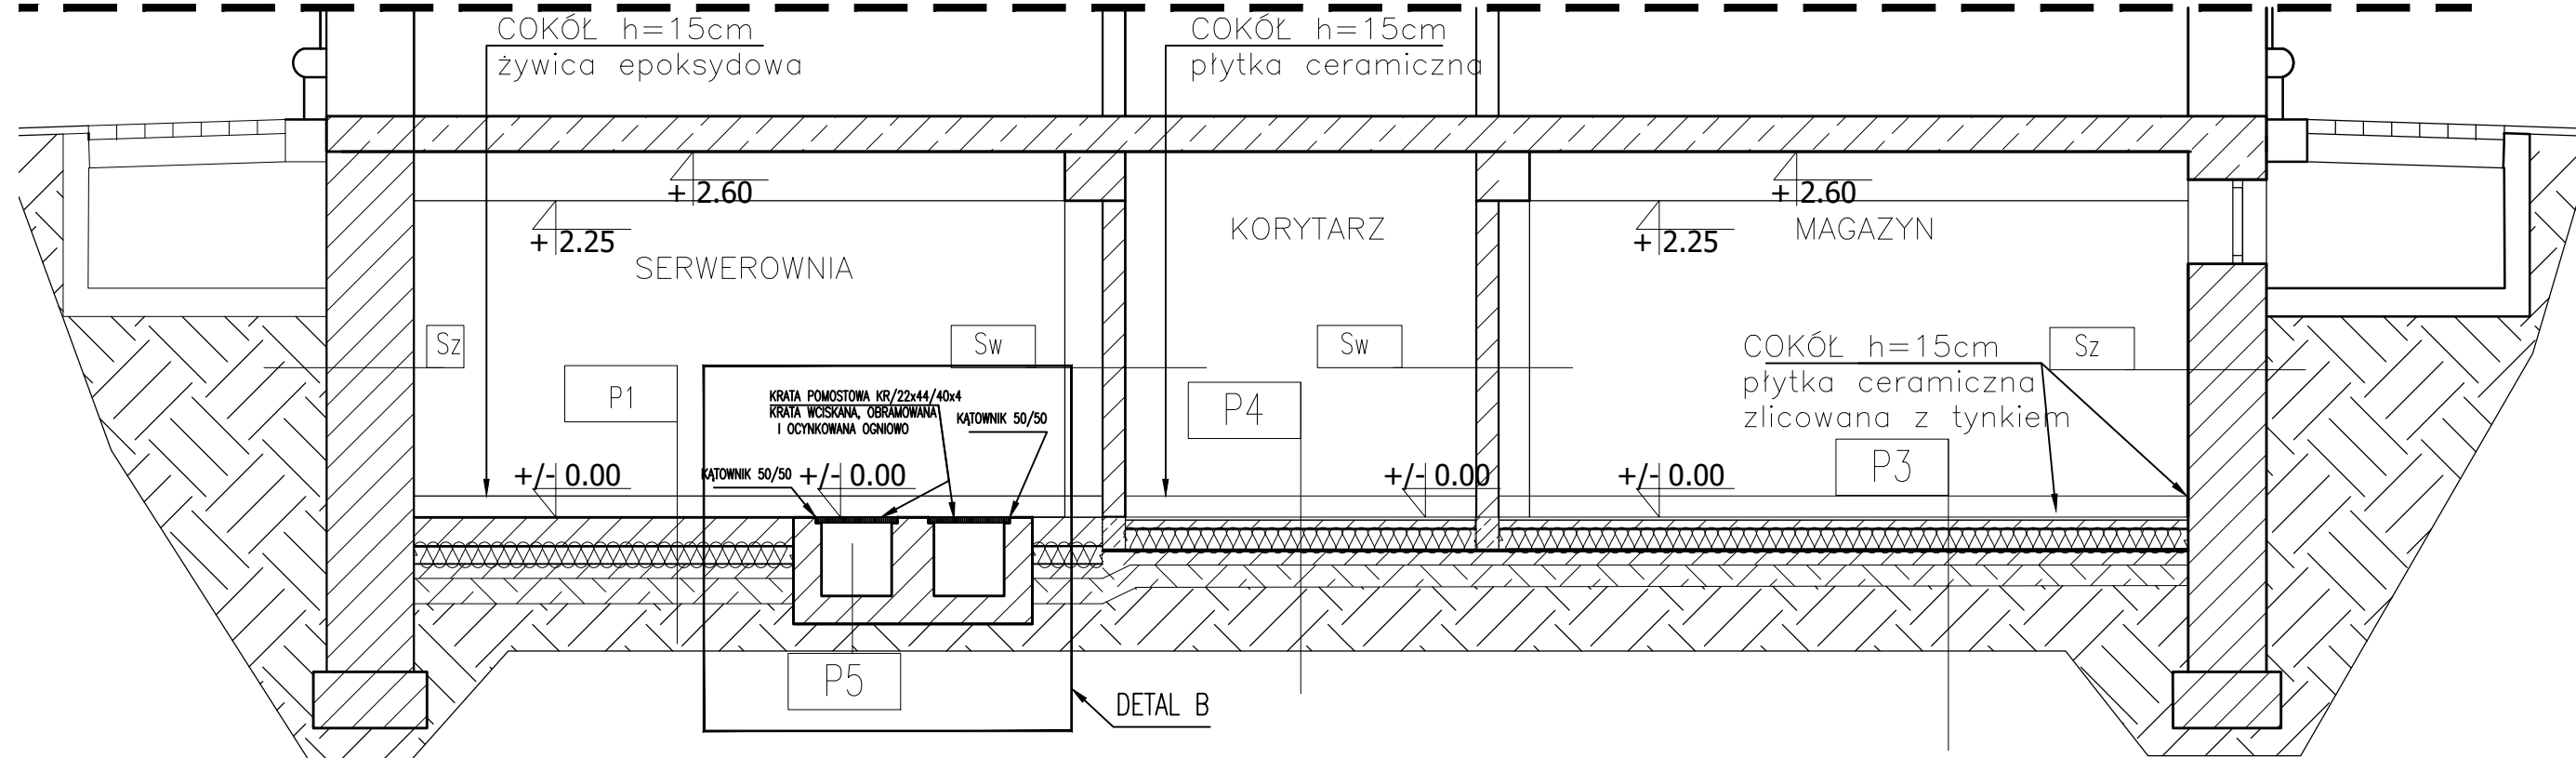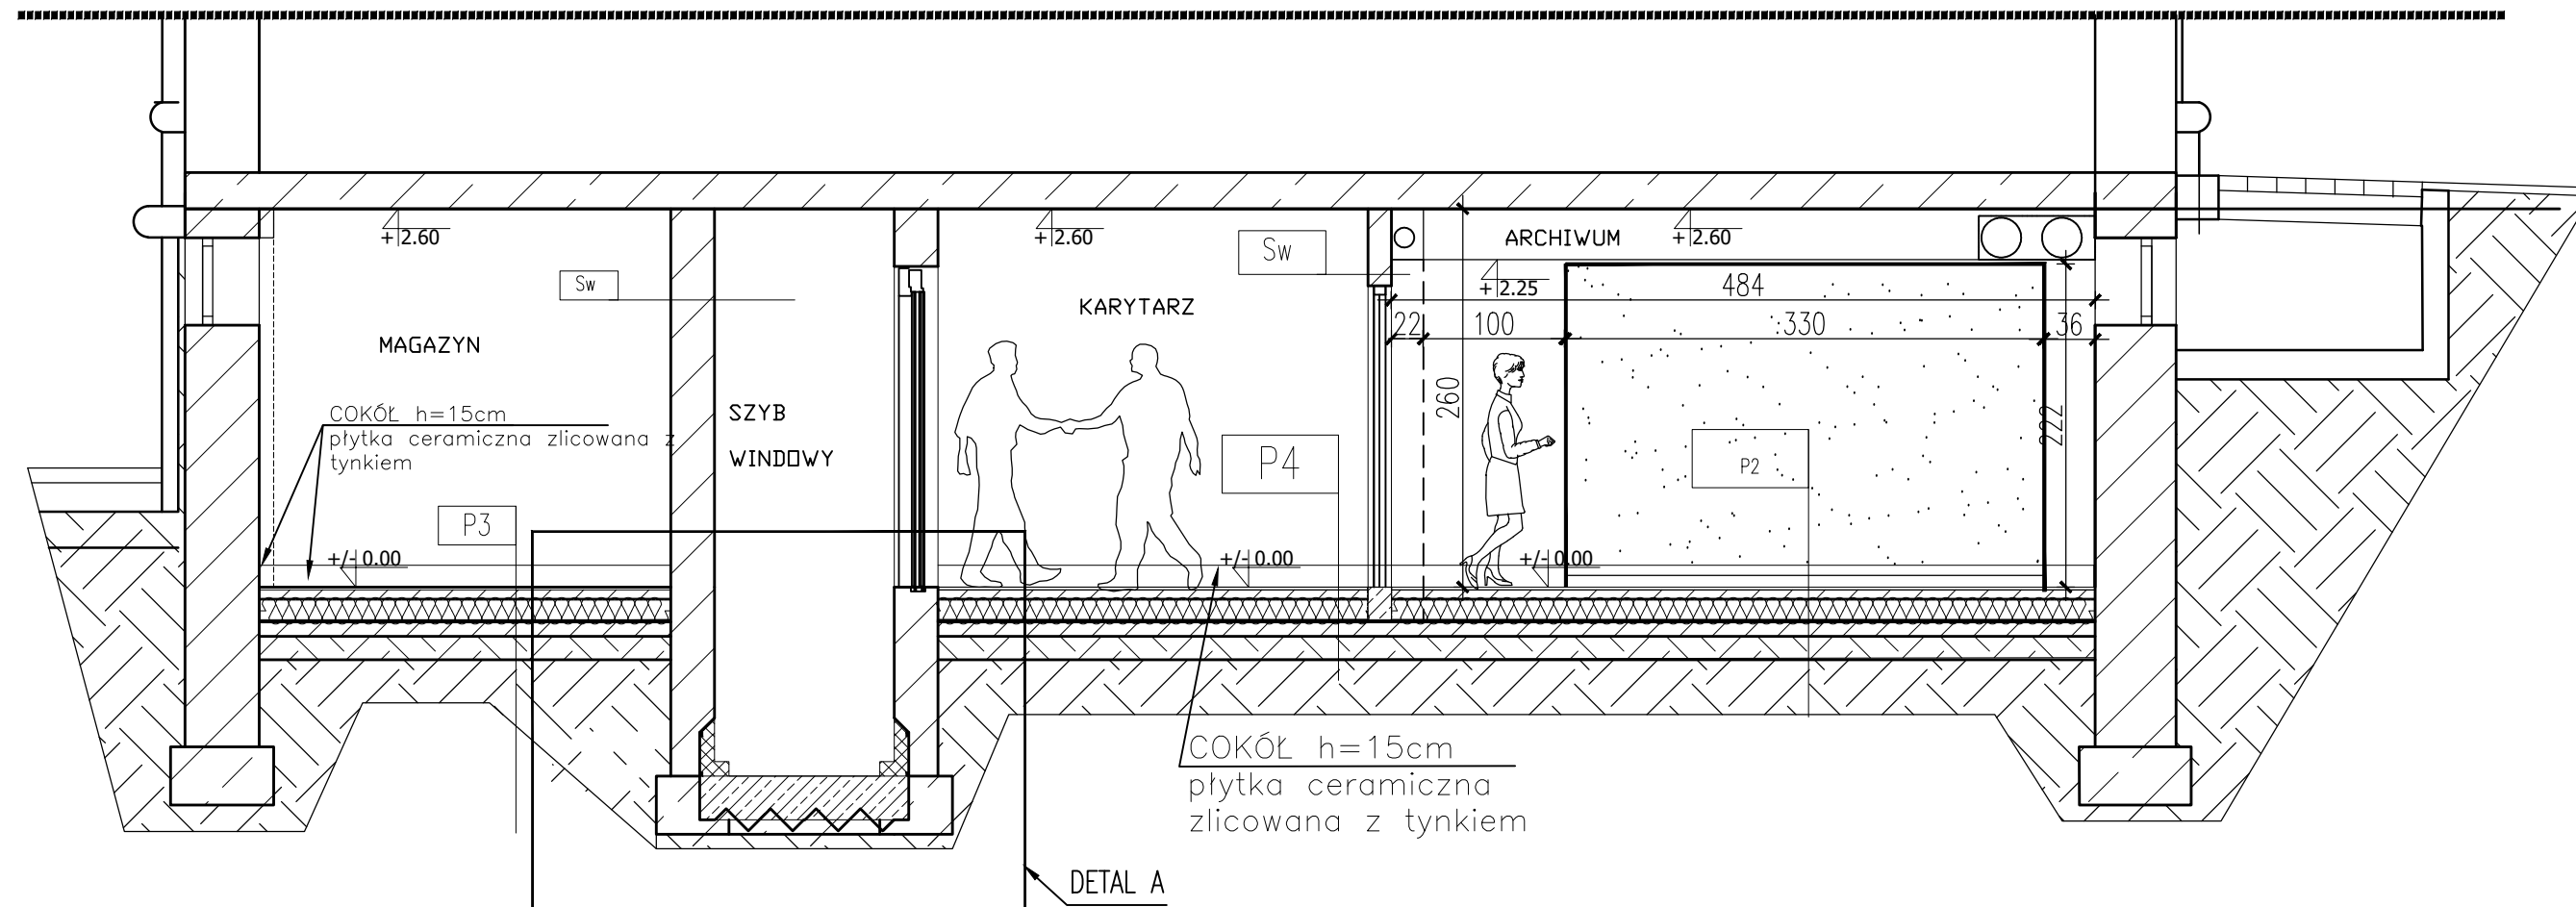

Rysunek chroniony w myśl przepisów ustawy z dnia 04.02.1994r. o Prawie Autorskim i Prawach Pokrewnych, Gz.U. 2017 poz. 880 ze zmianami.			
Tytuł projektu:			
PRZEBUDOWA POMIESZCZEŃ PIWNICZNYCH i MAGAZYNOWYCH na POZIOMIE -I			
Adres Inwestycji:		ul. Wspólna 30, 00-930 Warszawa dz. ew. nr 5/71, 5/72 obr. 5-05-02	
Inwestor:		Ministerstwo Rolnictwa i Rozwoju Wsi ul. Wspólna 30, 00-930 Warszawa	
Jednostka projektowa:			
SPS Budownictwo i Architektura Stanisława Tadzik ul.Malwowa 10a, Czarny Las, 05-825 Grodzisk Mazowiecki.			
PROJEKTANT:		Podpis	
mgr inż. arch. Stanisława Tadzik upr.nr MA/052/17 specjalność architektoniczna do projektowania bez ograniczeń			
Tytuł rysunku:			
PRZEKRÓJ A-A, B-B			
Branka: ARCHITEKTONICZNO - BUDOWLANA		Faza projektu: PROJ. WYKONAWCZY	
Skala: 1:50	Format wydruku: A2	Nr rewizji:	Nr rysunku: PW/A/08
Data: marzec 2019 r.		Nr strony: 63	