

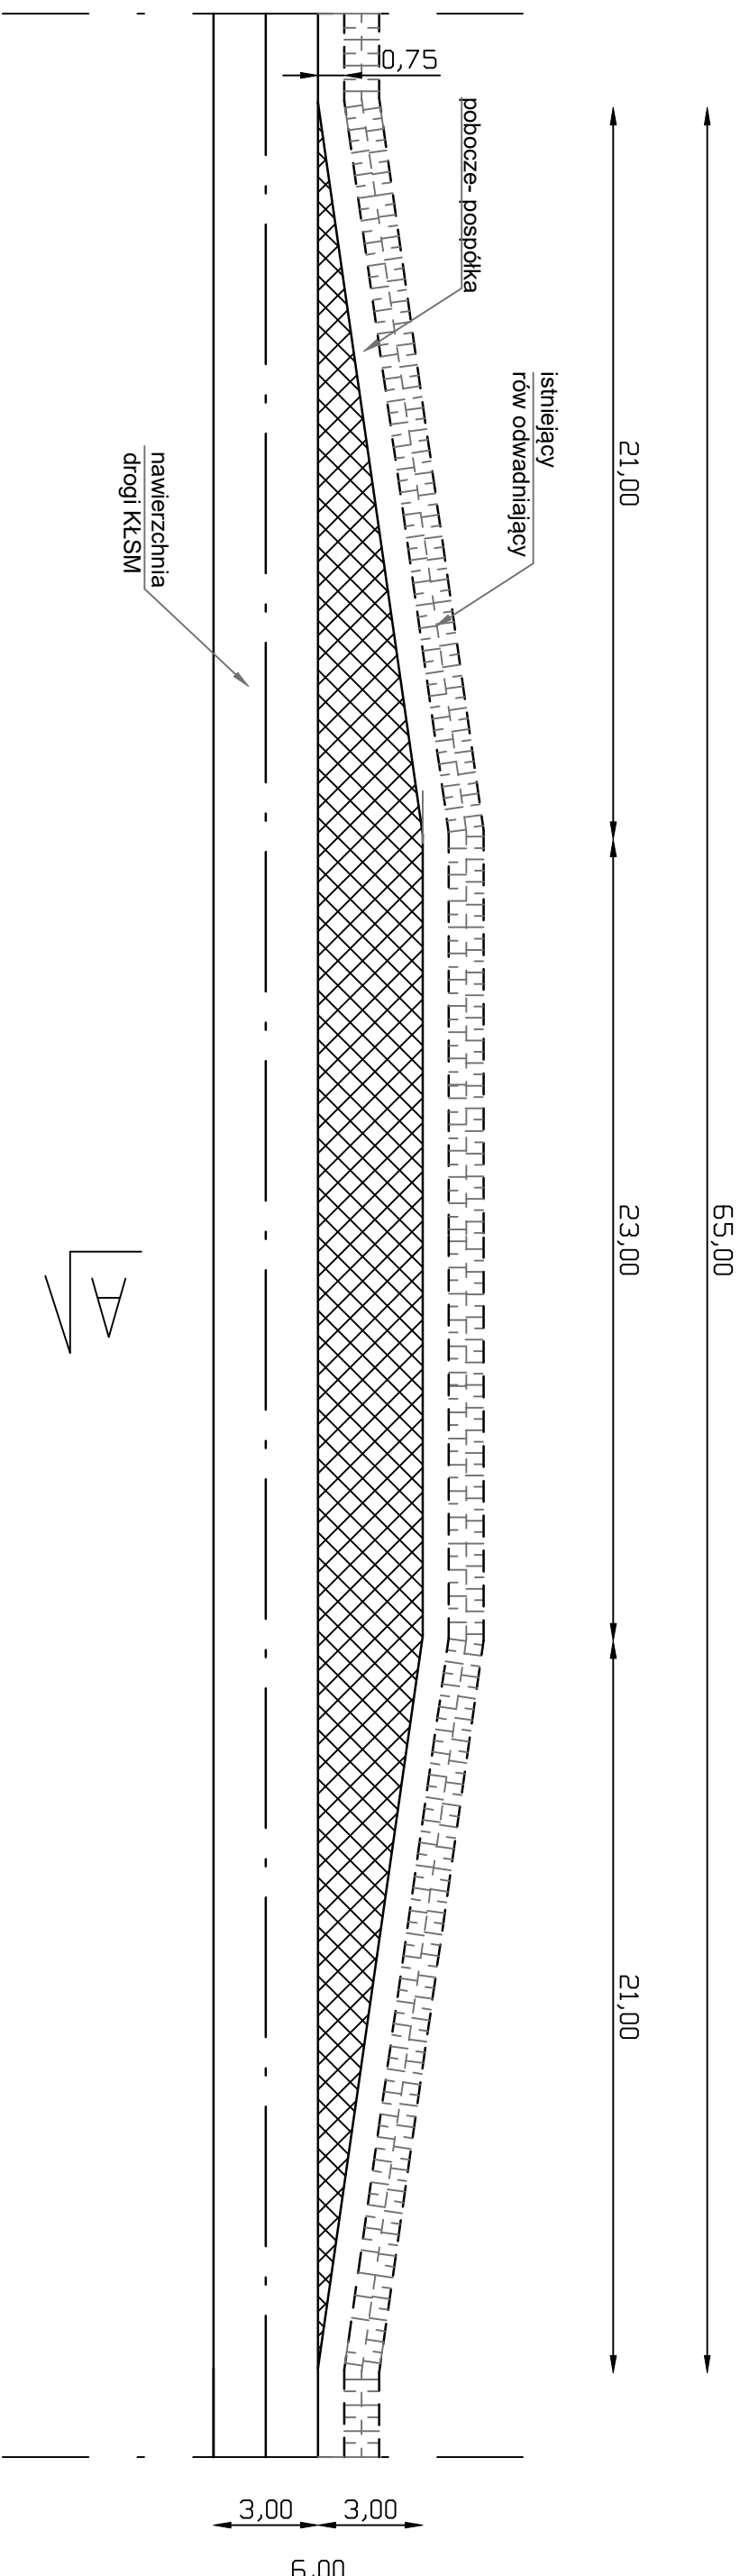


MIJANKA
SKALA 1:200

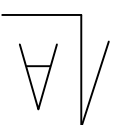


PRZĘKÓJ POPRZECZNY A-A

SKALA 1:50

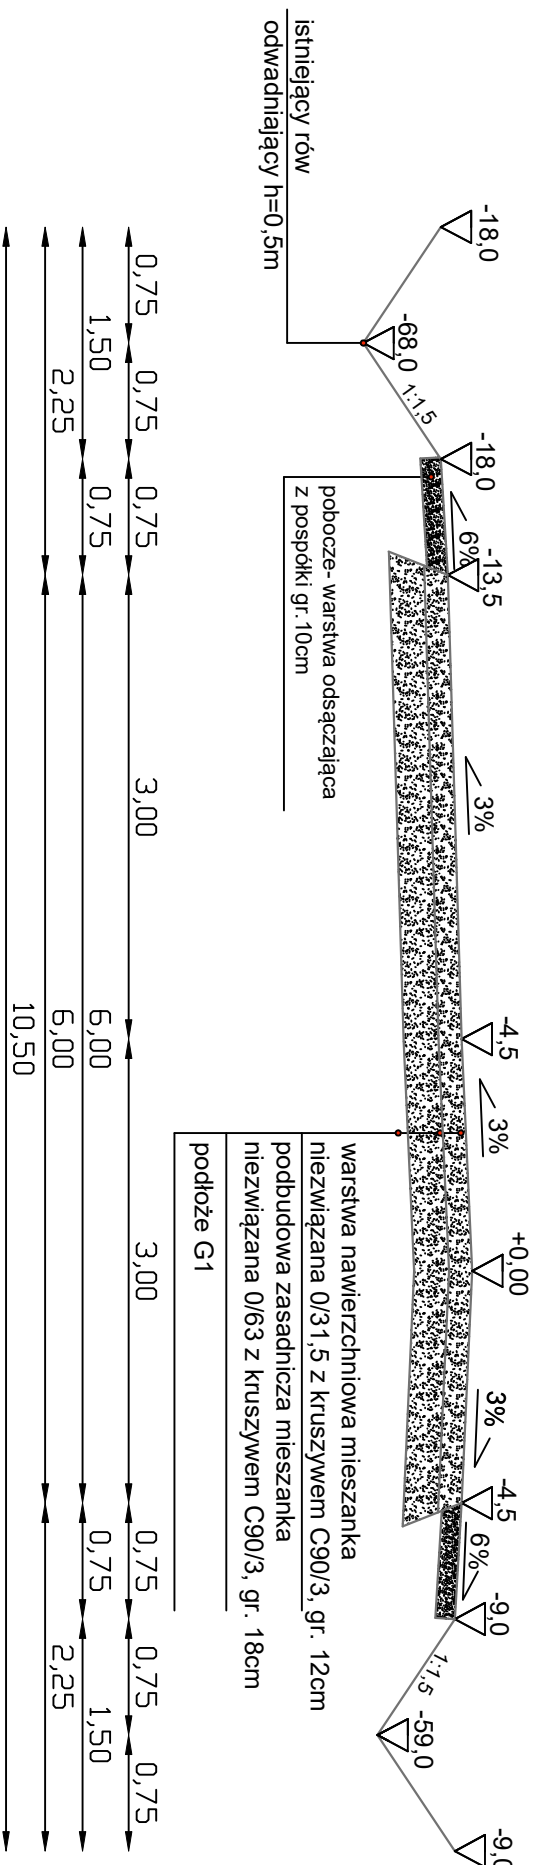

LEGENDA

nowierzchnia drogi – KŁSM 0/31,5mm



Młjonka KŁSM 0/31,5mm

INWESTOR	JEDNOSTKA PROJEKTOWA										
<p>NADLEŚNICZTWO DRAWSKO ul. Starogrodzka 30. 78-500 Drawsko Pomorskie</p>	<p>MILAG Michał Łaga Żółte 27, 78-500 Drawsko Pomorskie</p>										
<p>Nazwa i adres inwestycji Budowa drogi nr 7, dz. nr 22, obręb Sienica</p>											
<p>NAZWA RYSUNKU ASYSTENT PROJEKTANTA PROJEKTANT SPRAWDZAJĄCY</p>	<p>MŁJONKA</p> <table border="1" style="width: 100%; border-collapse: collapse;"> <tr> <td style="width: 50%;">mgr inż. Michał Łaga</td> <td style="width: 50%;">podpis</td> </tr> <tr> <td>inż. Arkadiusz Gołębiowski</td> <td>podpis</td> </tr> <tr> <td>nr upr. 388/Gd/2002 spec. drogowa</td> <td>data</td> </tr> <tr> <td>mgr inż. Robert Eltner</td> <td>data</td> </tr> <tr> <td>nr upr. POM/0150/PBD/18 spec. drogowa</td> <td>1:20</td> </tr> </table>	mgr inż. Michał Łaga	podpis	inż. Arkadiusz Gołębiowski	podpis	nr upr. 388/Gd/2002 spec. drogowa	data	mgr inż. Robert Eltner	data	nr upr. POM/0150/PBD/18 spec. drogowa	1:20
mgr inż. Michał Łaga	podpis										
inż. Arkadiusz Gołębiowski	podpis										
nr upr. 388/Gd/2002 spec. drogowa	data										
mgr inż. Robert Eltner	data										
nr upr. POM/0150/PBD/18 spec. drogowa	1:20										