



# PRZEKRÓJ KONSTRUKCYJNY NA PROSTEJ

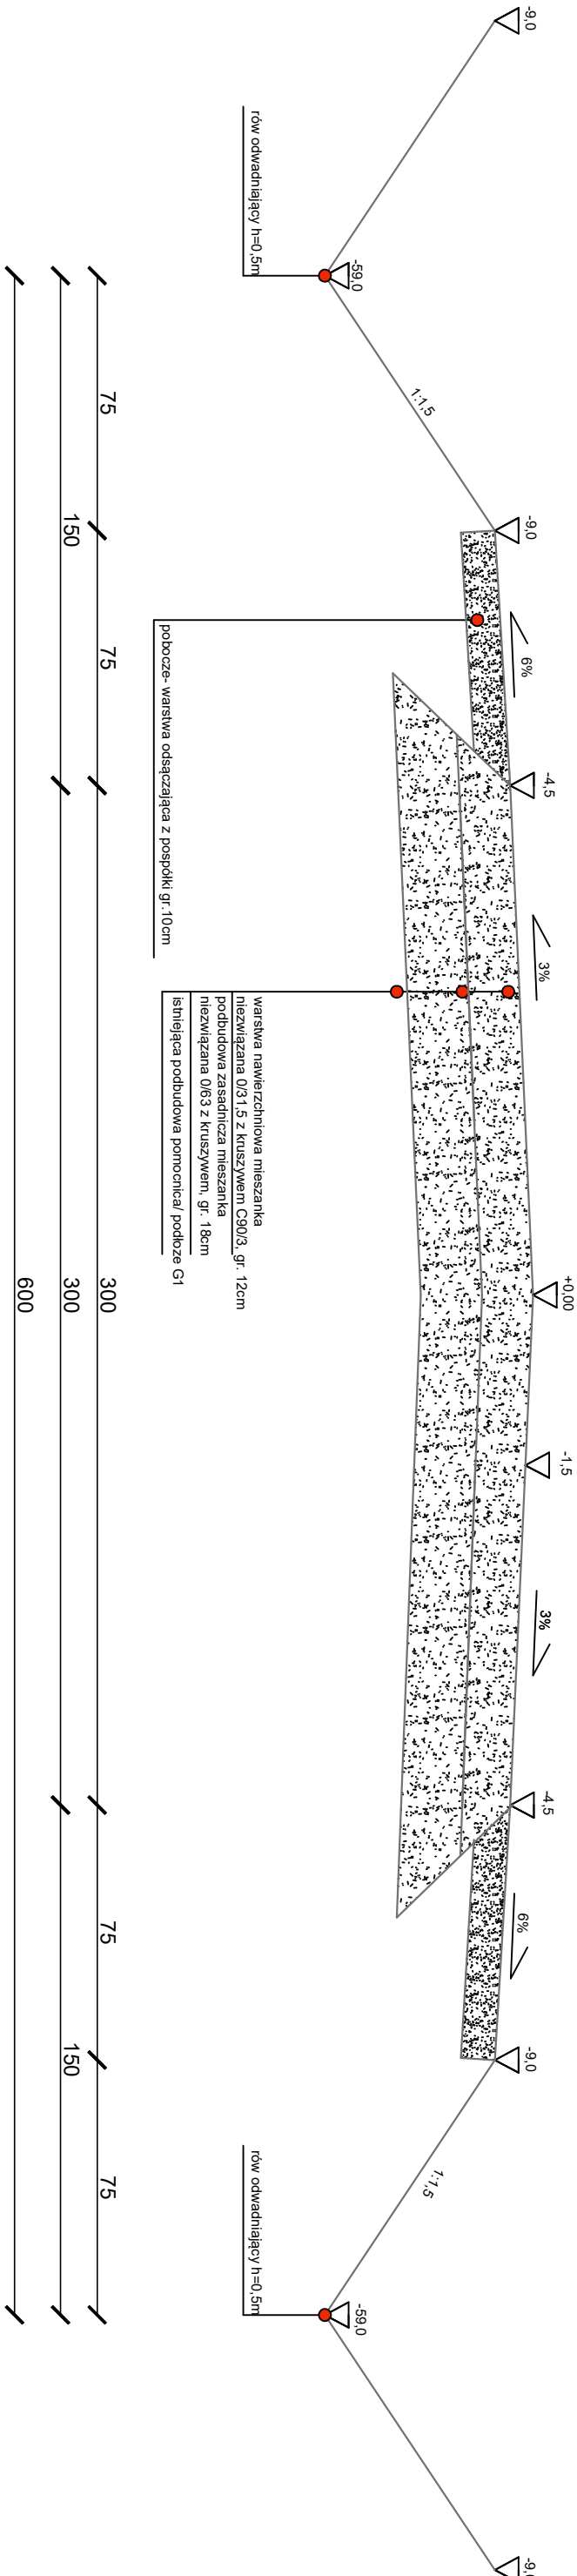

# PRZEKRÓJ KONSTRUKCYJNY NA ŁUKU

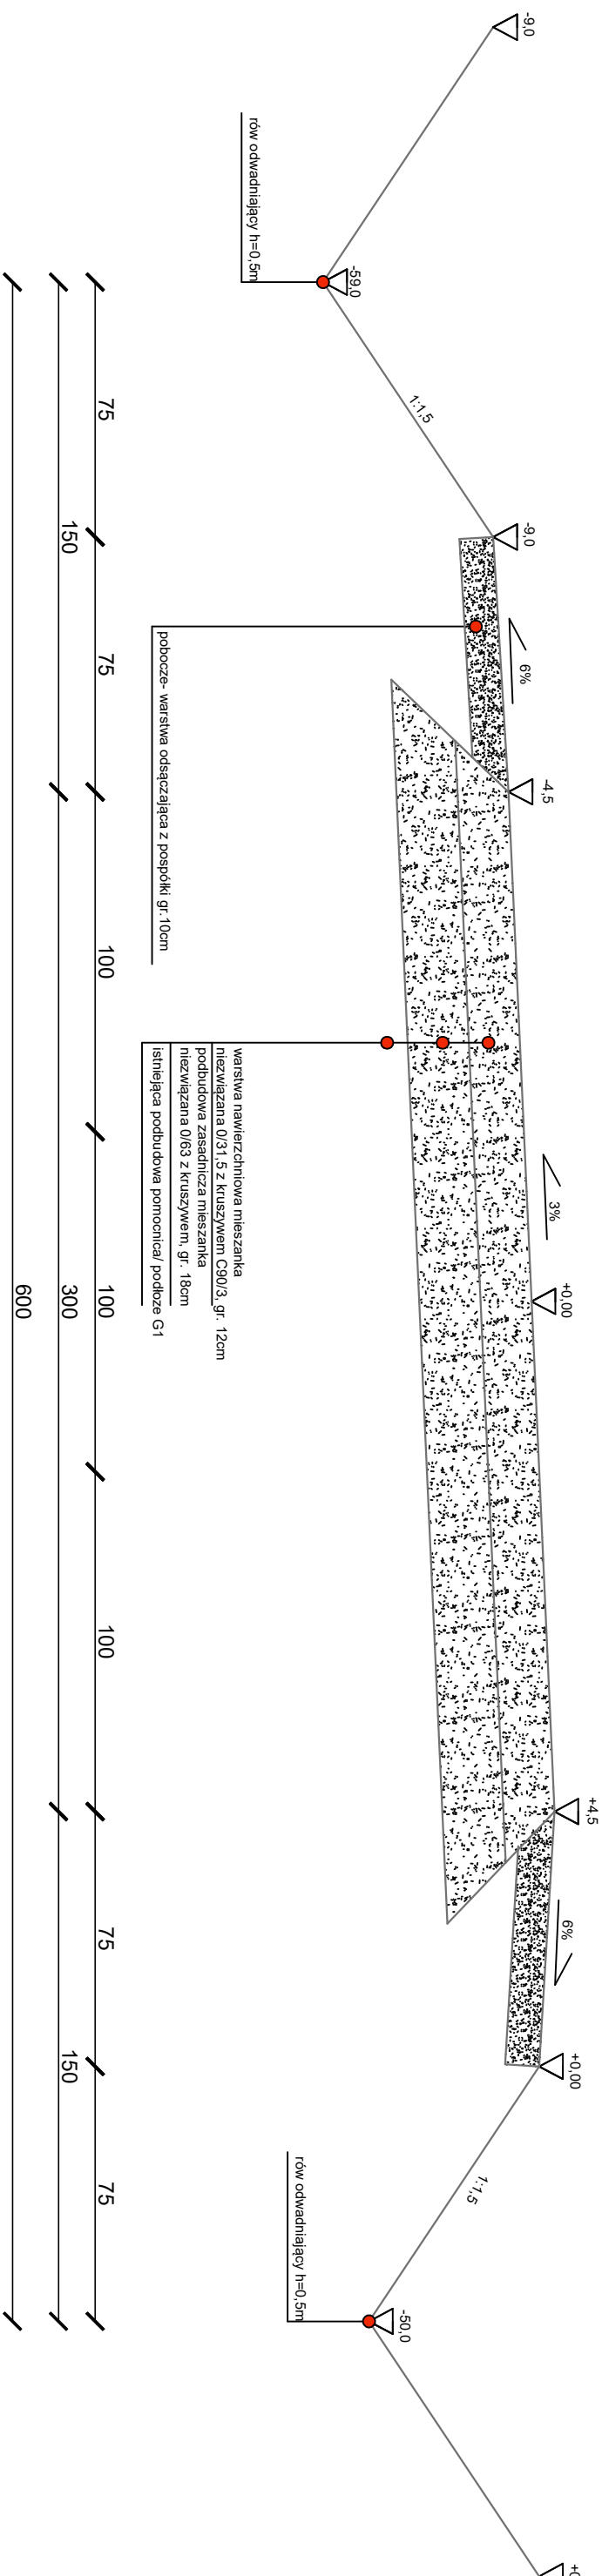

INWESTOR		JEDNOSTKA PROJEKTOWA	
NADLEŚNICTWO DRAWSKO ul. Starogrodzka 30. 78-500 Drawsko Pomorskie		MILAG Michał Łaga	
Nazwa i adres Inwestycji		Budowa drogi nr 7, dz. nr 22, obręb Sienica	
NAZWA RYSUNKU		PRZEMOCENIE KONSTRUKCYJNE	
ASYSTENT	mgr inż. Michał Łaga	podpis	nr 7/18
PROJEKTANTA	inż. Arkadiusz Golebiowski	podpis	4
PROJEKTANT	nr upr. 388/Gd/2002 spec. drogowa	podpis	05.2021
SPRAWDZAJĄCY	mgr inż. Robert Elmer	podpis	1.20
nr upr. POW/0150/PBD/18 spec. drogowa			