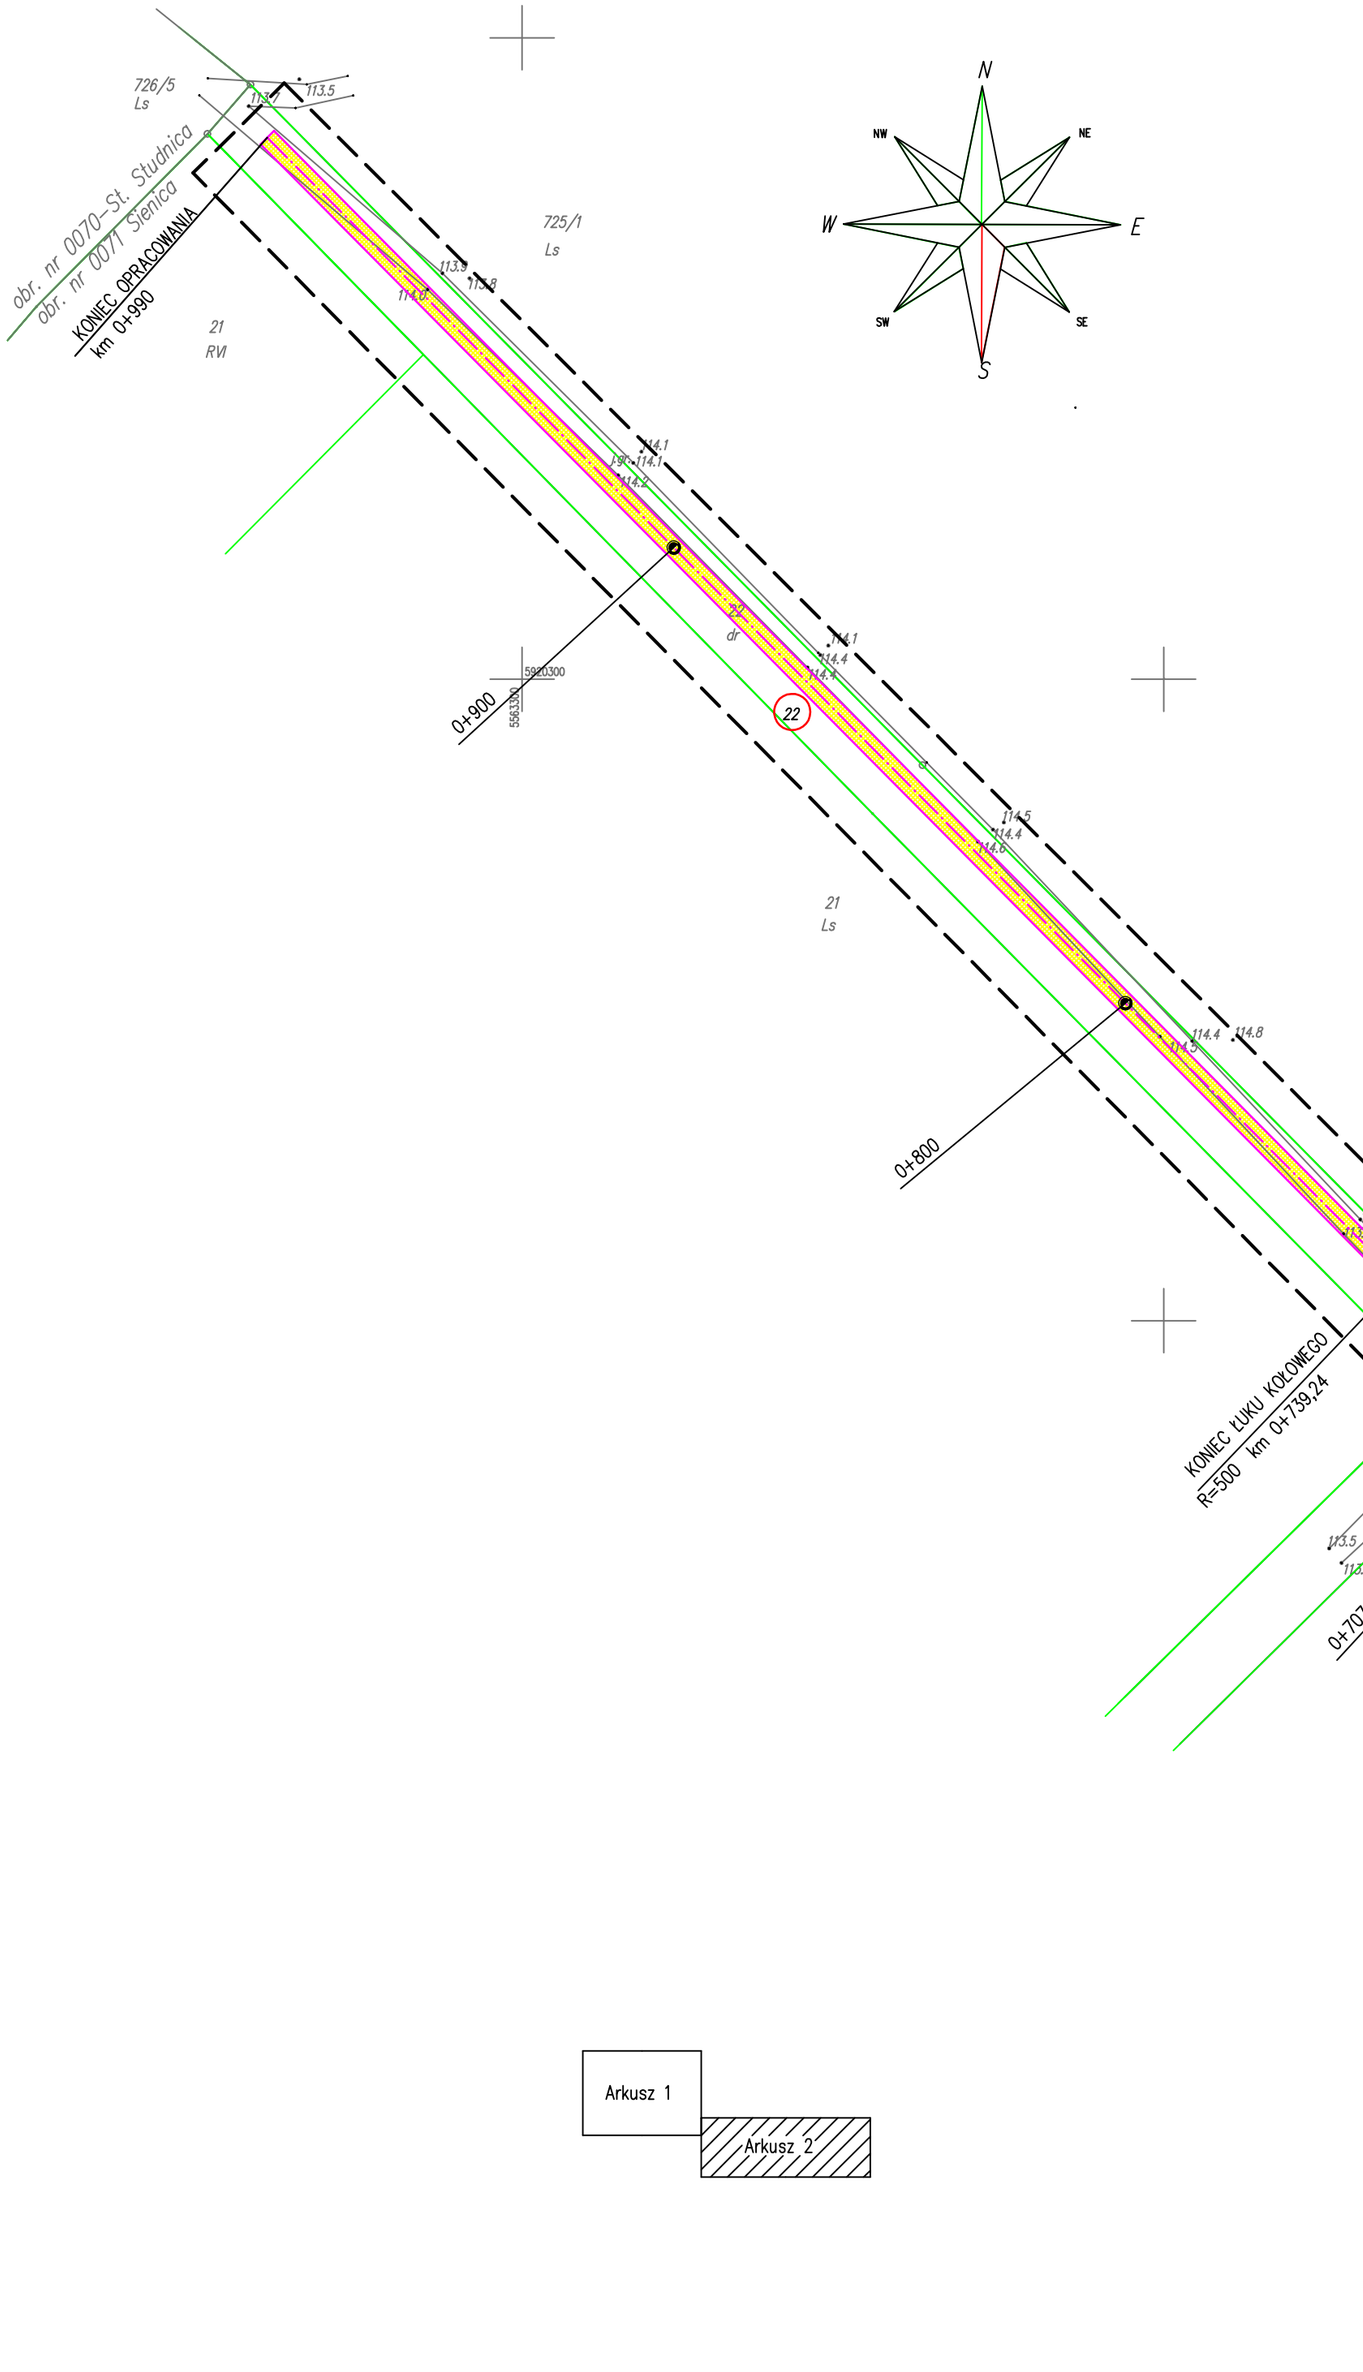

MAPA DO CELÓW PROJEKTOWYCH

skala: 1:1000
miejscowość: Sienica
identyfikator i nazwa jednostki ewidencyjnej: 320303_5 Kalisz Pomorski obszar wiejski
identyfikator i nazwa obrębu ewidencyjnego: 320303_5.0071–Sienica
nazwa układ wsp. prostokątnych płaskich PL–ETRF2000
nazwa układu wysokości PL–KRON86–NH
data sporządzenia mapy: 21.04.2021r
oznaczenie kancelaryjne zgłoszenia: GK.6640.469.2021
obszar mapy objęty aktualizacją:

Mapa do celów projektowych została wykonana bez ustaleń obciążeń.

Usługi Geodezyjne
Wojciech Wróbel
Zagozd 25b
78–500 Drawsko Pomorskie

nazwa wykonawcy
oraz podpis osoby reprezentującej wykonawcę

Piotr Bujalski

geodeta uprawniony
upr.nr 19803 (1,2)

kierownik pracy geodezyjnej

LEGENDA
- linia rozgraniczająca teren inwestycji
- 381 numer działki na której znajduje się inwestycja
- nawierzchnia drogi– KŁSM 0/31,5mm
- mijanki KŁSM 0/31,5mm
- zjazd KŁSM 0/31,5mm
- oś drogi
- krawędź jezdni

Arkusz 1
Arkusz 2

INWESTOR	JEDNOSTKA PROJEKTOWA
NADLEŚNICTWO DRAWSKO ul. Starogrodzka 30. 78-500 Drawsko Pomorskie	MILAG Michał Łaga Żółte 27; 78-500 Drawsko Pomorskie
Nazwa i adres inwestycji	Budowa drogi nr 7, dz. nr 22, obręb Sienica		
NAZWA RYSUNKU	PROJEKT ZAGOSPODAROWANIA TERENU		
ASYSTENT PROJEKTANTA	mgr inż. Michał Łaga	podpis	nr tys. 1.1
PROJEKTANT	inż. Arkadiusz Gołębiewski nr upr. 388/Gd/2002 spec. drogowa	podpis	data 05.2021
SPRAWDZAJĄCY	mgr inż. Robert Eitner nr upr. POM/0150/PBD/18 spec. drogowa	podpis	skala 1:1000