


[illegible][illegible]

Klasa odporności pożarowej budynku	Odporność ogniowa podstawowych elementów budynku KP PSP i JRG					
	główna konstrukcja nośna	konstrukcja dachu	strop	ściana zewnętrzna	ściana wewnętrzna	przekrycie dachu
"D"	R 30	(-)	REI 30	EI 30	(-)	(-)

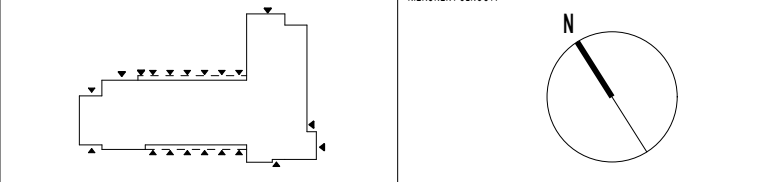

INWESTOR Komenda Powiatowa PSP w Bolesławcu	ADRES ul. Wesoła 2, 59-700 Bolesławiec
NAZWA I ADRES OBIEKTU BUDOWLANEGO	

Budowa Komendy Powiatowej Państwowej Straży Pożarnej z Jednostką Ratowniczo-Gaśniczą w Bolesławcu wraz z niezbędną infrastrukturą techniczną i zagospodarowaniem terenu na działce o nr ewid. 202/6 i 202/7, obręb 0004 Miasta Bolesławiec

POSIEDZENIE	TEMATYKA	PODS.	JEDEKOWA PROJEKTY
mgr inż. arch. B. WIECZALA	opracowania budowlane w szczególności: architektoniczne do projektowania błoc i rzeźnic dot. nr: 17209042017		
mgr inż. arch. J. ZIELINSKA	opracowania budowlane w szczególności: architektoniczne do projektowania błoc i rzeźnic dot. nr: 1810-04000039-42011		
SPRAWOZD.			
mgr inż. arch. F. CHODURA	opracowania budowlane w szczególności:		

archiwizacja do projektu bez zmian upr. nr. 10/PPC/2019		A.DO XXI opka i zgarniczni odpowiedzialni ul. Tysiąclecia 28, 60-025 Poznań
OPROBAWA:	PODPIS	
mgist arch. P. SOBOTA		

Regulamin K. 2024		DATA: 23.08.2024r.		SKALA: 1:100	
ARCHITEKTURA		PROJEKT WYKONAWCZY			

RZUT BUDOWLANO-TECHNOLOGICZNY I PIĘTRO	PW-A-01-02
---	------------

PROJEKT CHRONIONY PRAWAMI AUTORSKIMI MOŻE SŁUżyć WYŁĄCZNIE DO CELU, DLA KTÓREGO ZOSTAŁ WYKONANY.
UDOSTĘPNIANIE JAKIEJKOLWIEK CZĘŚCI PROJEKTU W JAKIEJKOLWIEK FORMIE - WYŁĄCZNIE ZA ZGODĄ AUTORÓW I
AUTORSKIEJ PRACOWNI PROJEKTOWEJ „A.D.O. XXI” ul. Trybunańska 38, 60-325 Poznań

