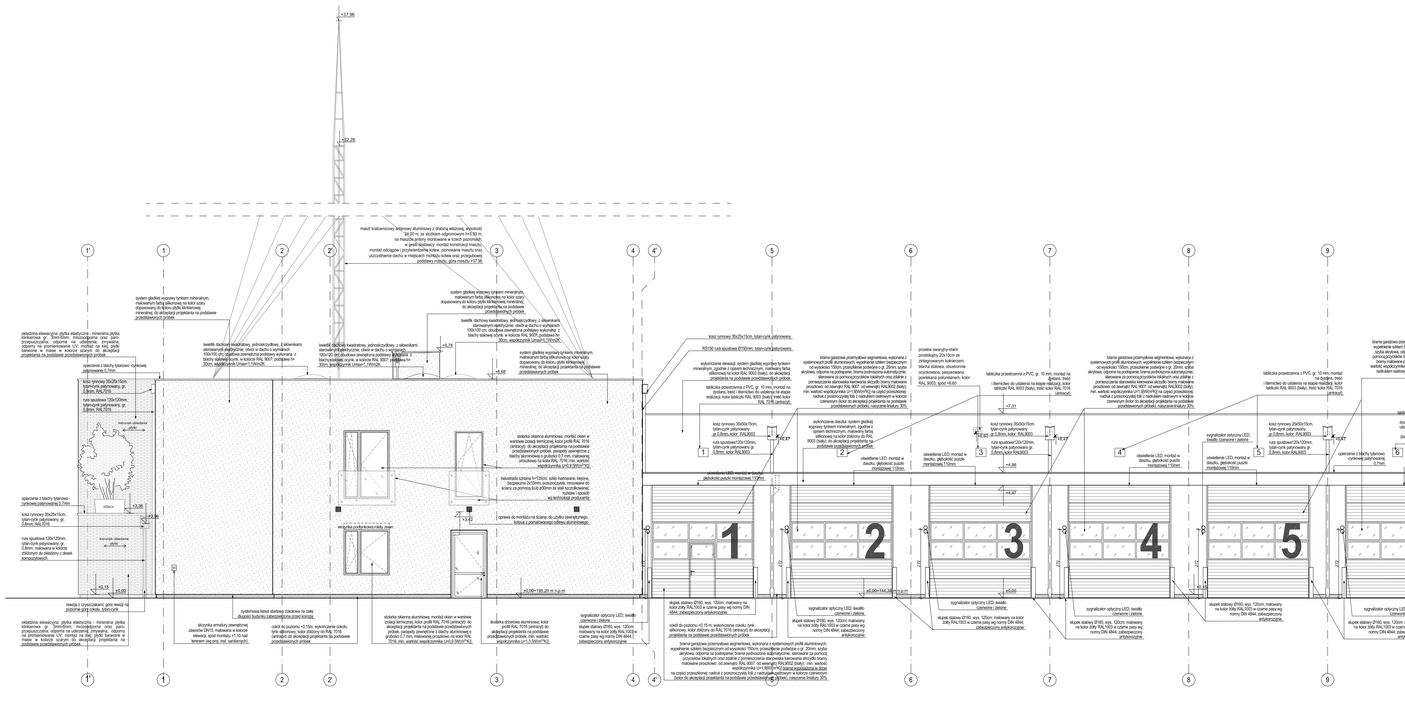
+37,96
+32,26
1'
1
2
2'
3
4
4'
5
6
7
8
9
10
11
11'
12
13
14
maszt kratowniczy żelbetowy stumiowy z drabiną włazową, wysokość 16,00 m, w dolnym odcinkowym 4x1,50 m, na maszcie anteny montowane w trzech poziomach; +32,26 - +29,26 - +26,26 montaż odciągów z żyłkowodnych lin stalowych, zorowanie masztu oraz uszczelnienie dachu w miejscach montażu kotew oraz przejściowej podstawy masztu, góra masztu +37,96
system gładkiej wypraw tynkiem mineralnym, malowanym farbą silikonową na kolor szary dopuszczony do stosowania na podstawie przedstawionych próbek
oblacowanie elewacyjne: płyta elastyczna - mineralna płyta klinkierowa gr. 3cm/6mc mocowana oraz zamocowana na kotwach, kolor płyty do uzgodnienia z odporny na promieniowanie UV montaż na ruszt płyta bahewnie w miare w kolorze szarym do akceptacji projektanta na podstawie przedstawionych próbek
system gładkiej wypraw tynkiem mineralnym, malowanym farbą silikonową na kolor szary dopuszczony do stosowania na podstawie przedstawionych próbek
świetlik dachowy wielofunkcyjny, jednoskrzydłowy, z oświetleniem stanowiskowym elektrycznym, otwór w dachu z wymiarach 80x80cm, kolor obróbek blacharskich do uzgodnienia z projektantem, blachy stalowej ocynk. w kolorze RAL 9007 zabezpieczone 20mym i 70mym, współczynnik Umax= 1,1W/m2K
świetlik dachowy kwadratowy, jednoskrzydłowy, z oświetleniem stanowiskowym elektrycznym, otwór w dachu z wymiarach 80x80cm, kolor obróbek blacharskich do uzgodnienia z projektantem, blachy stalowej ocynk. w kolorze RAL 9007 zabezpieczone 20mym i 70mym, współczynnik Umax= 1,1W/m2K
+9,78
+8,68
+8,68
+8,68