ZESTAWIENIE ŚLUSARKI DRZWIOWEJ WEWNĘTRZNEJ

Lp.:		23	24	25	26	27	28
Oznaczenie na rysunku		DS1	DS2	DS3	DS4	DS5	DS6
Opis		drzwi wewnętrzne, jednoskrzydłowe, stalowe, płaszczowe	drzwi wewnętrzne, jednoskrzydłowe, stalowe, płaszczowe	drzwi wewnętrzne, dwuskrzydłowe, stalowe, płaszczowe	drzwi wewnętrzne, dwuskrzydłowe, stalowe, płaszczowe	drzwi wewnętrzne, dwuskrzydłowe, stalowe, płaszczowe	drzwi wewnętrzne, profilowe, przesuwne, aluminiowe, przeszklone szkłem bezpiecznym P2, mlecznym, automatyczne
Schemat		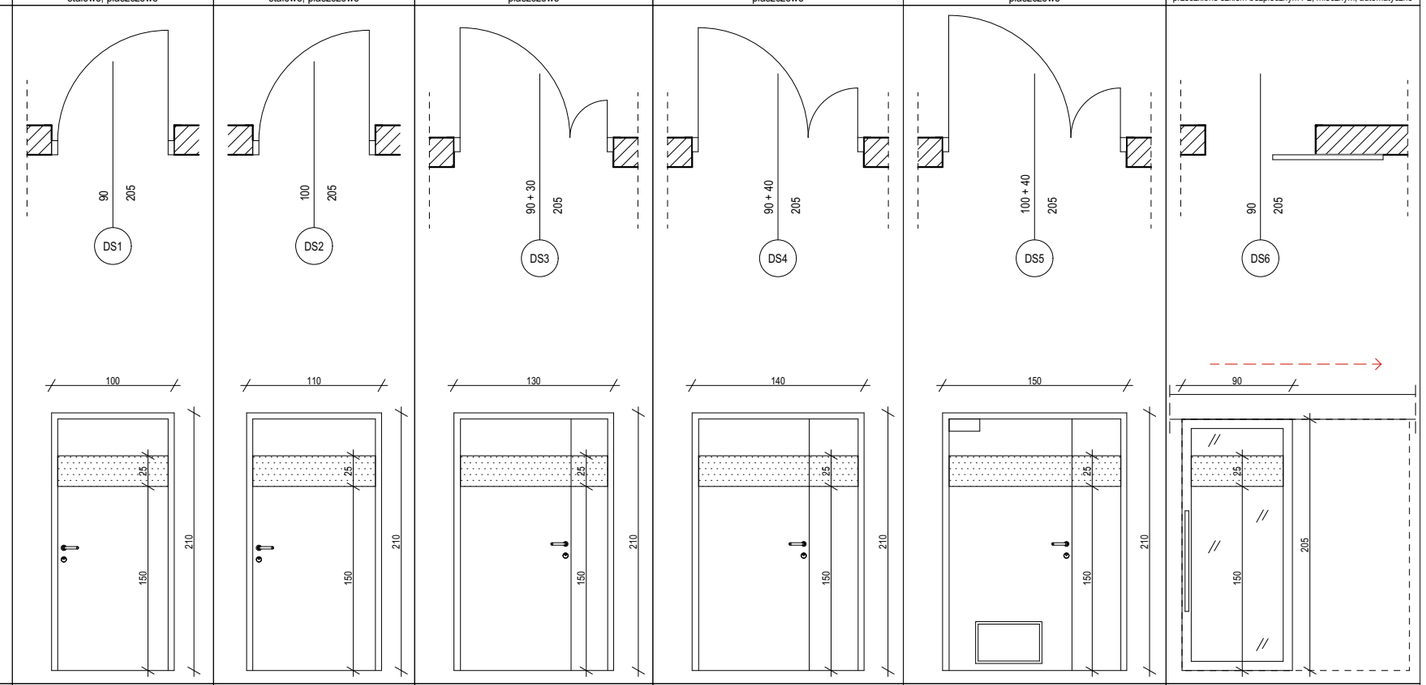					
Wymiar w świetle otworu	Ho [cm]	210	210	210	210	210	205
	So [cm]	100	110	130	140	150	90
Wymiar w świetle przejścia	H [cm]	205	205	205	205	205	205
	S [cm]	90	100	90P+30L	90+40	100L+40P	90
Lokalizacja		8 = 4P, 4L w tym, parter: 1L(0.50), 1P(0.43) 1P(0.46), 1P(0.39), 1L(0.45) 1L(0.41), 1P(0.42), 1L(0.45)	3 = 1L, 2P w tym, parter: 1P(0.35), 1L(0.40), 1P(0.52),	1P(0.38)	5= 3L, 2P w tym: parter: 1L(0.37), 1P(0.37), 1L(0.40), 1P(0.47), 1L(0.49)	1 (0.51)	1L(0.42)
Kąt otwarcia		90º	90º	90º	90º	90º	-
Właściwości		- zamknięta konstrukcja z blachy stalowej grubości 0,5 mm, obustronnie ocynkowanej, malowanej proszkowo - kolor RAL9007 - ościeżnica obejmująca regulowana w kolorze drzwi, stalowa - zamek z wkładką - klamka typu U + rozetka - 3 zawiasy - odbój posadzkowy ze stali nierdzewnej z pierścieniem gumowym - wszystkie okucia ze stali nierdzewnej - klasa izolacyjności akustycznej min. Rw=32dB - pasek malowany proszkowo na kolor RAL 3010(czerwony)	- zamknięta konstrukcja z blachy stalowej grubości 0,5 mm, obustronnie ocynkowanej, malowanej proszkowo - kolor RAL9007 - ościeżnica obejmująca regulowana w kolorze drzwi, stalowa - zamek z wkładką - klamka typu U + rozetka - 3 zawiasy - odbój posadzkowy ze stali nierdzewnej z pierścieniem gumowym - wszystkie okucia ze stali nierdzewnej - klasa izolacyjności akustycznej min. Rw=32dB - pasek malowany proszkowo na kolor RAL 3010(czerwony)	- zamknięta konstrukcja z blachy stalowej grubości 0,5 mm, obustronnie ocynkowanej, malowanej proszkowo - kolor RAL9007 - ościeżnica obejmująca regulowana w kolorze drzwi, stalowa - zamek z wkładką - klamka typu U + rozetka - 3 zawiasy - odbój posadzkowy ze stali nierdzewnej z pierścieniem gumowym - wszystkie okucia ze stali nierdzewnej - klasa izolacyjności akustycznej min. Rw= 32dB - pasek malowany proszkowo na kolor RAL 3010(czerwony)	- zamknięta konstrukcja z blachy stalowej grubości 0,5 mm, obustronnie ocynkowanej, malowanej proszkowo - kolor RAL9007 - ościeżnica obejmująca regulowana w kolorze drzwi, stalowa - zamek z wkładką - klamka typu U + rozetka - 3 zawiasy - odbój posadzkowy ze stali nierdzewnej z pierścieniem gumowym - wszystkie okucia ze stali nierdzewnej - klasa izolacyjności akustycznej min. Rw= 32dB - całkowity współczynnik przenikania ciepła drzwi U≤1,3W/m^{2}K - pasek malowany proszkowo na kolor RAL 3010(czerwony)	- zamknięta konstrukcja z blachy stalowej grubości 0,5 mm, obustronnie ocynkowanej, malowanej proszkowo - kolor RAL9007 - ościeżnica obejmująca regulowana w kolorze drzwi, stalowa - zamek z wkładką - klamka typu U + rozetka - 3 zawiasy - odbój posadzkowy ze stali nierdzewnej z pierścieniem gumowym - wszystkie okucia ze stali nierdzewnej - samozamykacz nawierzchniowy górny z szyną ślizgową (montaż od strony zawiasów) w kolorze ślusarki RAL 9007; regulacja prędkości np. firmy GEZE - pasek malowany proszkowo na kolor RAL 3010(czerwony) - pow. kratki wentylacyjnej min. 0,21m^2	- drzwi profilowe, ze stali nierdzewnej; prowadnica naścienna w kolorze drzwi - wypełnienie drzwi szkłem mlecznym P2 - kolor RAL9006 - wkładka profilowa z tarczą zabezpieczającą; klasa min. C - pochwyt obustronny dł. 80cm - stal nierdzewna - rozetka - stal nierdzewna - wszystkie okucia ze stali nierdzewnej - klasa izolacyjności akustycznej min. Rw = 32dB - pasek z folii kolor RAL 3010(czerwony)

SCHEMAT:

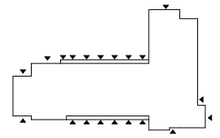

KIERUNEK PÓŁNOCY:

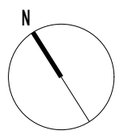

INWESTOR:
Komenda Powiatowa PSP w Bolesławcu

ADRES:
ul. Wesoła 2, 59-700 Bolesławiec

NAZWA I ADRES OBIEKTU BUDOWLANEGO

Budowa Komendy Powiatowej Państwowej Straży Pożarnej z Jednostką Ratowniczo-Gaśniczą w Bolesławcu wraz z niezbędną infrastrukturą techniczną i zagospodarowaniem terenu na działce o nr ewid. 202/6 i 202/7, obręb 0004 Miasta Bolesławiec

PROJEKTOWAL:	NR UPRAWNIEŃ:	PODPIS:
mgr inż. arch. D. NIEDBAŁA	Uprawnienia budowlane w specjalności architektonicznej do projektowania bez ograniczeń upr. nr. 67/WPOKK/2017	
mgr inż. arch. J. ZIELIŃSKA	Uprawnienia budowlane w specjalności architektonicznej do projektowania bez ograniczeń upr. nr. WP-OIA/OKK/UpB/4/2011	
SPRAWDZIŁ:		
mgr inż. arch. F.DONDAJEWSKI	Uprawnienia budowlane w specjalności architektonicznej do projektowania bez ograniczeń upr. nr. 19/WPOKK/2019	
OPRACOWAŁ:	PODPIS:	
mgr inż. arch. P.SOBOTA		
mgr inż. arch. K. BOCIAN		

JEDNOSTKA PROJEKTOWA:

A.DO XXI
spółka z ograniczoną odpowiedzialnością
ul. Trybunalska 38, 60-325 Poznań

BRANŻA:	STADIUM:	DATA:	SKALA:
ARCHITEKTURA	PROJEKT WYKONAWCZY	23.08.2021r.	1:50

TYTUŁ RYSUNKU:
ZESTAWIENIE ŚLUSARKI DRZWIOWEJ WEWNĘTRZNEJ

NR RYSUNKU:
PW-A-04-16

PROJEKT CHRONIONY PRAWEM AUTORSKIM MOŻE SŁUŻYĆ WYŁĄCZNIE DO CELU, DLA KTÓREGO ZOSTAŁ WYKONANY.
UDOSTĘPNIANIE JAKIEJKOLWIEK CZĘŚCI PROJEKTU W JAKIEJKOLWIEK FORMIE - WYŁĄCZNIE ZA ZGODĄ AUTORÓW I AUTORSKIEJ PRACOWNI PROJEKTOWEJ "A.DO XXI" ul. Trybunalska 38, 60-325 Poznań