


## ZAB6

metalowy pojemnik na ręczniki papierowe,  
poj.250 listków, stal 304-nierdzewna, matowa,  
26x20,5x12cm

kuchenka mikrofalowa do zabudowy;  
zgodnie z zestawieniem wyposażenia

czajnik elektryczny; zgodnie z zestawieniem  
wyposażenia

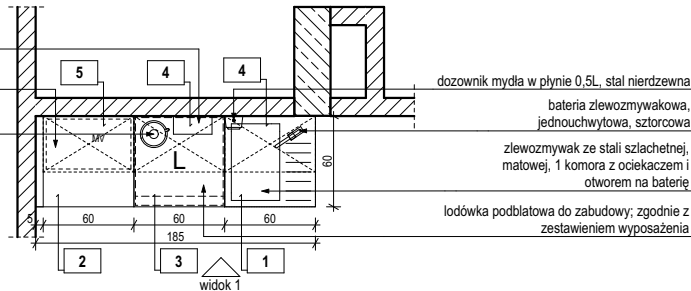

dozownik mydła w płynie 0,5L, stal nierdzewna

bateria zlewozmywakowa,

jednouchwytowa, sztorcowa

zlewozmywak ze stali szlachetnej,

matowej, 1 komora z ociekaczem i

otworem na baterię

lodówka podblatowa do zabudowy; zgodnie z

zestawieniem wyposażenia

blenda szer. 5cm w kolorze frontów szafek

kuchenka mikrofalowa do zabudowy; zgodnie z  
zestawieniem wyposażenia

gniazda elektr. do kuchenki mikrofalowej, wg. proj.  
elektryki


gniazda elektr., wg. proj. elektryki

fartuch z płytek nad blatem roboczym:  
2 rzędy płytek od poziomu 0,9m nad posadzką na całą  
długość blatu - płytki ceramiczne ściennie, szklowane,  
rektyfikowane, 60x30cm, kolor biały

czajnik elektryczny; zgodnie z zestawieniem  
wyposażenia

blenda szer. 5cm w kolorze frontów szafek

lodówka  
podblatowa do zabudowy; zgodnie z zestawieniem  
wyposażenia

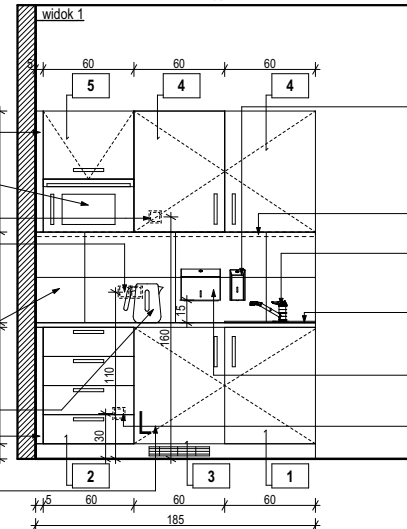

dozownik mydła w płynie 0,5L, stal

nierdzewna

oświetlenie podszafrkowe: listwa LED z  
wbudowanym transformatorem i  
włącznikiem w obudowie, zasilanie 230V,  
kolor obudowy srebrny, barwa światła  
4000K

bateria zlewozmywakowa,

jednouchwytowa, sztorcowa

zlewozmywak ze stali szlachetnej,

matowej, 1 komora z ociekaczem i

otworem na baterię

metalowy pojemnik na ręczniki papierowe,  
poj.250 listków, stal 304-nierdzewna, matowa,  
26x20,5x12cm

gniazdo elektr. do lodówki, wg.

proj. elektryki

- 1 szafka jednoskrzydłowa stojąca pod umywalkę/zlewozmywak 1,5-komorowy; wym. 600x550x870mm  
korpus: płyta wiórowa 18mm obustronnie melaminowana;  
krawędzie zabezpieczone doklejką PCV gr. 2mm w kolorze płyty;  
front: płyta wiórowa 18mm, wykończony laminatem drewnopodobnym DĄB NATURALNY  
tył szafki z płyty HDF 5mm w kolorze białym;  
uchwyt relingowy długości 15cm  
jedna półka; drzwi pełne  
szafka na nóżkach wys. 100mm

- 2 szafka stojąca z szufladami, wym. 600x550x870mm,  
korpus: płyta wiórowa 18mm obustronnie melaminowana  
krawędzie zabezpieczone doklejką PCV gr. 2mm w kolorze płyty  
front: płyta wiórowa 18mm, wykończony laminatem drewnopodobnym DĄB NATURALNY  
tył szafki z płyty HDF 5mm w kolorze białym  
uchwyty relingowe długości 15cm  
4 szuflady  
drzwi pełne  
szafka na nóżkach wysokości 100mm

- 3 szafka jednoskrzydłowa do zabudowy lodówki podblatowej, wym. 600x550x870mm,  
korpus: płyta wiórowa 18mm obustronnie melaminowana  
krawędzie zabezpieczone doklejką PCV gr. 2mm w kolorze płyty  
front: płyta wiórowa 18mm, wykończony laminatem drewnopodobnym DĄB NATURALNY  
uchwyt relingowy długości 15cm  
drzwi pełne  
w okole kratka nawiewna, stalowa

- 4 szafka jednoskrzydłowa wisząca, wym. 600x370x800mm  
korpus: płyta wiórowa 18mm obustronnie melaminowana  
krawędzie zabezpieczone doklejką PCV gr. 2mm w kolorze płyty  
front: płyta wiórowa 18mm lakierowana w kolorze grafitowym, półmat  
tył szafki z płyty HDF 5mm w kolorze białym  
uchwyt relingowy długości 15cm  
dwie półki, drzwi pełne

- 5 szafka jednoskrzydłowa, wisząca z półką na kuchenkę mikrofalową;  
wym. 600x370x800mm  
korpus: płyta wiórowa 18mm obustronnie melaminowana  
krawędzie zabezpieczone doklejką PCV gr. 2mm w kolorze płyty  
front: płyta wiórowa 18mm lakierowana w kolorze grafitowym, półmat  
tył szafki z płyty HDF 5mm w kolorze białym - z otworem umożliwiającym podłączenie kuchenki  
mikrofalowej  
drzwi zamontowane na podnośnikach samodemujących  
uchwyt relingowy dl. 15cm  
drzwi pełne

**BLAT ROBOCZY**

płyta gr. 28mm płyty MDF wykończona laminatem typu postforming, kolor laminatu

drewnopodobny

w blacie otwory pod zlewozmywak i baterię

COKÓŁ

lista cokolowa z płyty wiórowej oklejonej laminatem w kolorze frontów szafek stojących;  
wyposażona w silikonowe uszczelki


długości dopasowane do długości szafek dolnych

**UWAGA**


1. Wykończenie blatu na styku ze ścianą należy wykonać estetycznie i uzupełnić białym  
akrylem, bez listwy wykończeniowej.

2. Wszystkie materiały do akceptacji na podstawie próbek na etapie realizacji.

SCHEMAT:

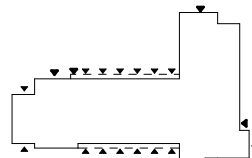

KIERUNEK PÓŁNOCY:

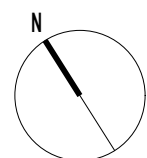

INWESTOR:

Komenda Powiatowa PSP w Bolesławcu

ADRES:

ul. Wesoła 2, 59-700 Bolesławiec

NAZWA I ADRES OBIEKTU BUDOWLANEGO

**Budowa Komendy Powiatowej Państwowej Straży Pożarnej z Jednostką Ratowniczo-Gaśniczą w Bolesławcu wraz z niezbędną infrastrukturą techniczną i zagospodarowaniem terenu na działce o nr ewid. 202/6 i 202/7, obręb 0004 Miasta Bolesławiec**

PROJEKTOWAŁ:

mgr inż. arch. D. NIEDBAŁA

NR UPRAWNIENI:

Uprawnienia budowlane w specjalności

architektonicznej do projektowania

bez ograniczeń

upr. nr. 67/WPOKK/2017

PODPIS:

JEDNOSTKA PROJEKTOWA:

mgr inż. arch. J. ZIELIŃSKA

Uprawnienia budowlane w specjalności

architektonicznej do projektowania

bez ograniczeń

upr. nr. 19/WPOKK/UpB/4/2011

SPRAWDZIŁ:

mgr inż. arch. F. DONDAJEWSKI

Uprawnienia budowlane w specjalności

architektonicznej do projektowania

bez ograniczeń

upr. nr. 19/WPOKK/2019

OPRACOWAŁ:

mgr inż. arch. P. SOBOTA

PODPIS:

mgr inż. arch. K. BOCIAN

BRANZA:

ARCHITEKTURA

STADIUM:

PROJEKT WYKONAWCZY

DATA:

23.08.2021r.

SKALA:

1:50

TYTUŁ RYSUNKU:

KŁADAY ANEKSU KUCHENNEGO - pom. nr 1.18

NR RYSUNKU:

PW-A-07-06

PROJEKT CHRONIONY PRAWEM AUTORSKIM MOŻE SŁUżyć WYŁĄCZNIE DO CELU, DLA KTÓREGO ZOSTAŁ WYKONANY.

UDOSTĘPNIANIE JAKIEJKOLWIEK CZĘŚCI PROJEKTU W JAKIEJKOLWIEK FORMIE - WYŁĄCZNIE ZA ZGODĄ AUTORÓW I

AUTORSKIEJ PRACOWNI PROJEKTOWEJ "A.DO XXI" ul. Trybunałska 38, 60-325 Poznań