


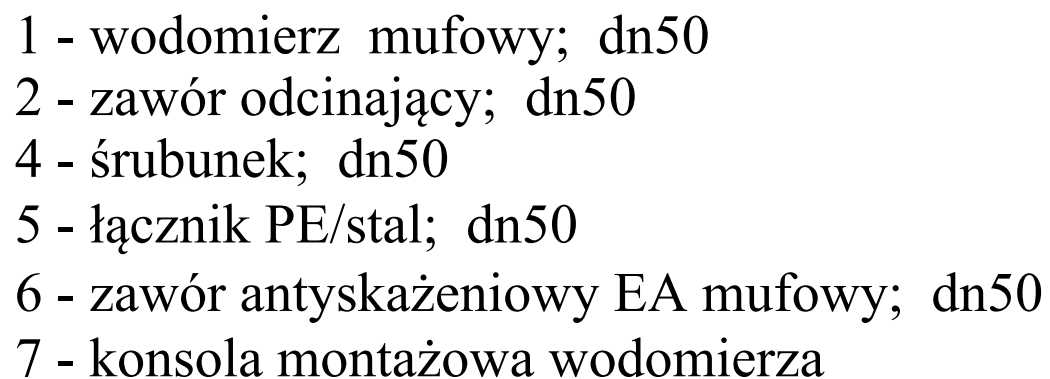

Inwestor :
SP ZOZ MSWiA Centrum Rehabilitacji w Górnem
Górzno 63 64-120 Krzemieniewo

mgr inż. Marek Hołoga
ul. Świąteczowska 26/1
64-100 Leszno

Przebudowa i rozbudowa z zmianą sposobu użytkowania budynków gospodarczych na potrzeby ośrodka dziennego dla dzieci oraz dla osób dorosłych					
Nazwa rysunku: ZESPÓŁ WODOMIERZOWY					Skala: 1:500
Nazwa i adres obiektu budowlanego: SP ZOZ MSWiA Centrum Rehabilitacji w Górnicy Górzno 63 64-120 Krzemieniewo					
Projektant:	mgr inż. arch. Katarzyna Sikorska - Jóźefiak	Specjalność: Architektura	Podpis:	06.2024	
		Nr uprawnień: 21/WPOKK/2014			
Projektant:	mgr inż. Zygmunt Maniaczyk	Specjalność: Instalacyjna	Podpis:		
		Nr uprawnień: 1514/91/Lo			
Projektant:		Specjalność:	Podpis:	PZT3	
		Nr uprawnień:			